


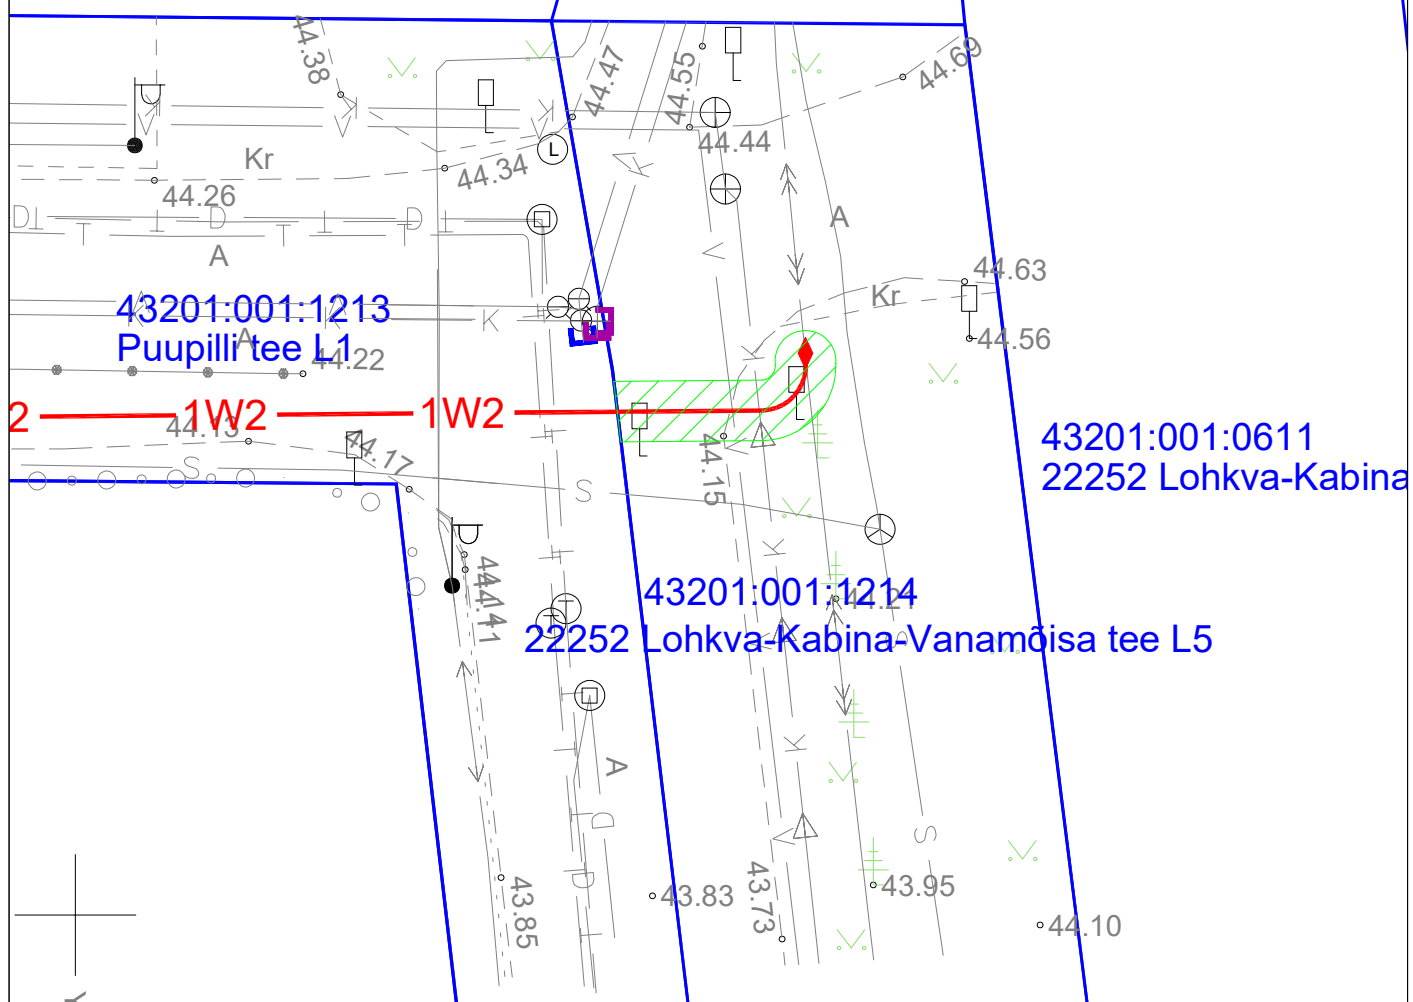

Projekti nimi/aadress			Töö nr
Anne-Vodi ja Luunja keskpinge võrgu parendamine, Luunja vald, Tartu maakond			IP7560
Koostaja	Mõõtkava	Leht/formaat	Kuupäev
Andres Pukka	1:250	2/A4	10.02.2026