




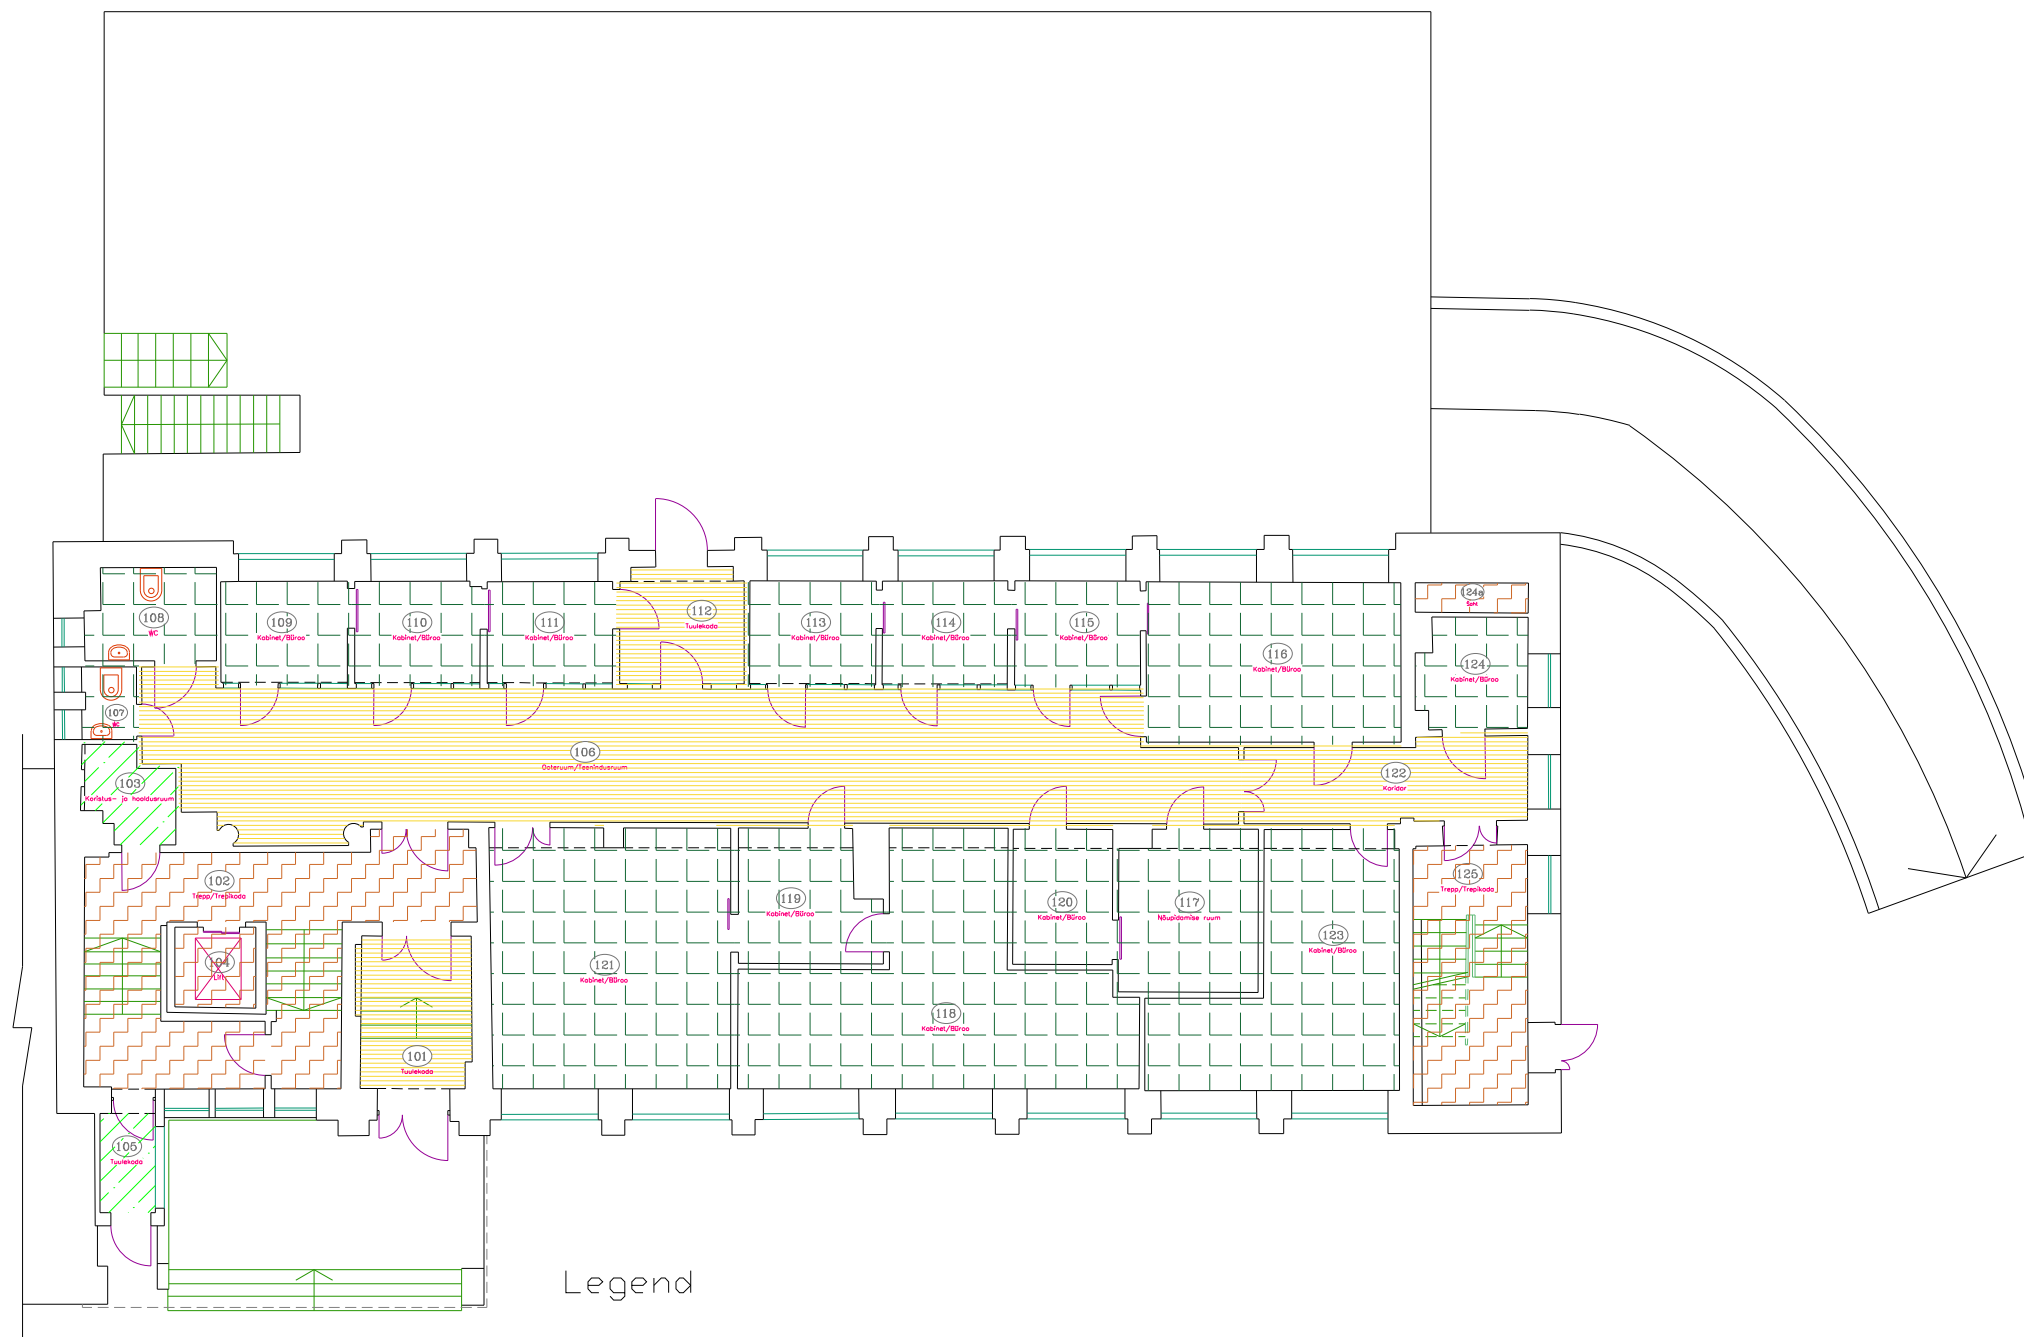

Pepleri tn 35- 01 korrus



Legend

-  Sotsiaalkindlustusamet
-  Uhiskasutuses hoone pind
-  Uhiskasutuses muu pind (muu) (SKA; RAM; TAI; TEHIK; TTJA)
-  Vertikaalsete ühendusteede pind