Koormatava ala plaan
Lääne-Viru mk, Tapa vald, Rabasaare küla, Rabasaare keskus 10 kinnistu, reg. nr 14299150 (79201:001:0021)
M 1:250

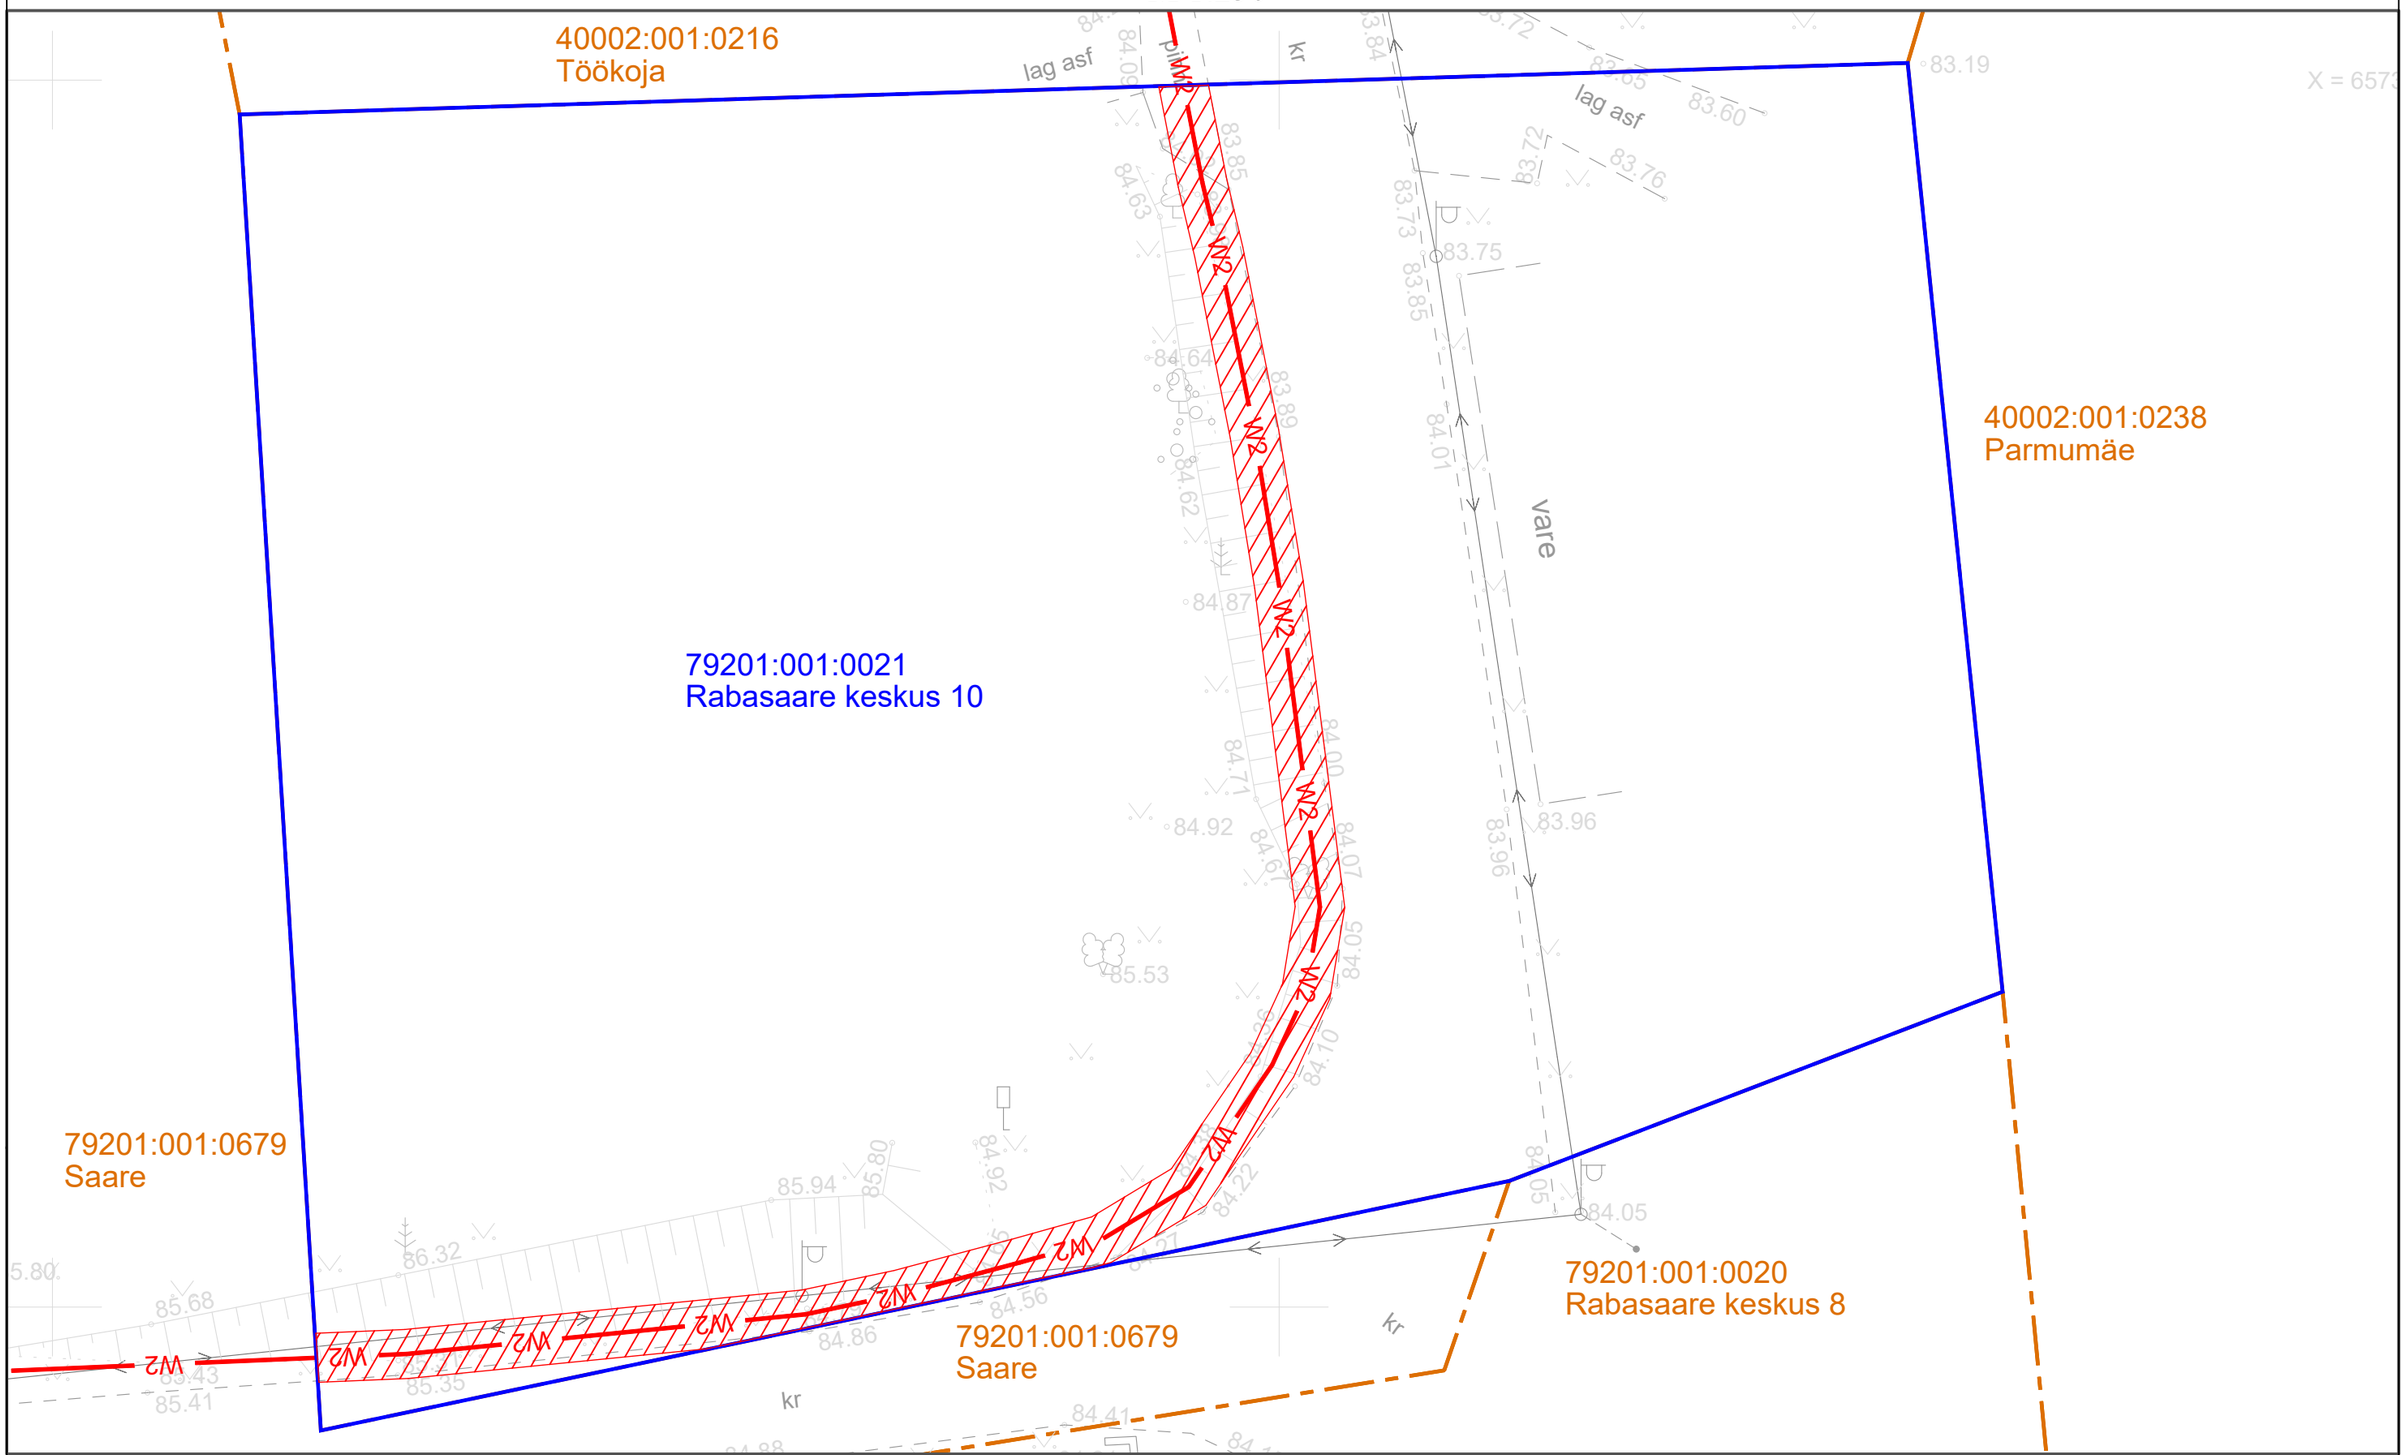

Koormatav ala
Kinnistu piir
W2 Keskpinge maakaabel

Kasutusõiguse ala 162 m²
Kaitsevöönd 1 m mõlemale poole kaabli telge.

Projekti kood: IP7790
Koostanud: Erki Juurikas