
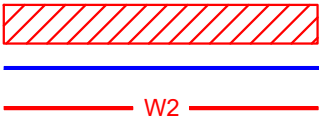


Koormatava ala plaan
Lääne-Viru mk, Tapa vald, Rabasaare küla, Saare kinnistu, reg. nr 18991250 (79201:001:0679)
M 1:1000

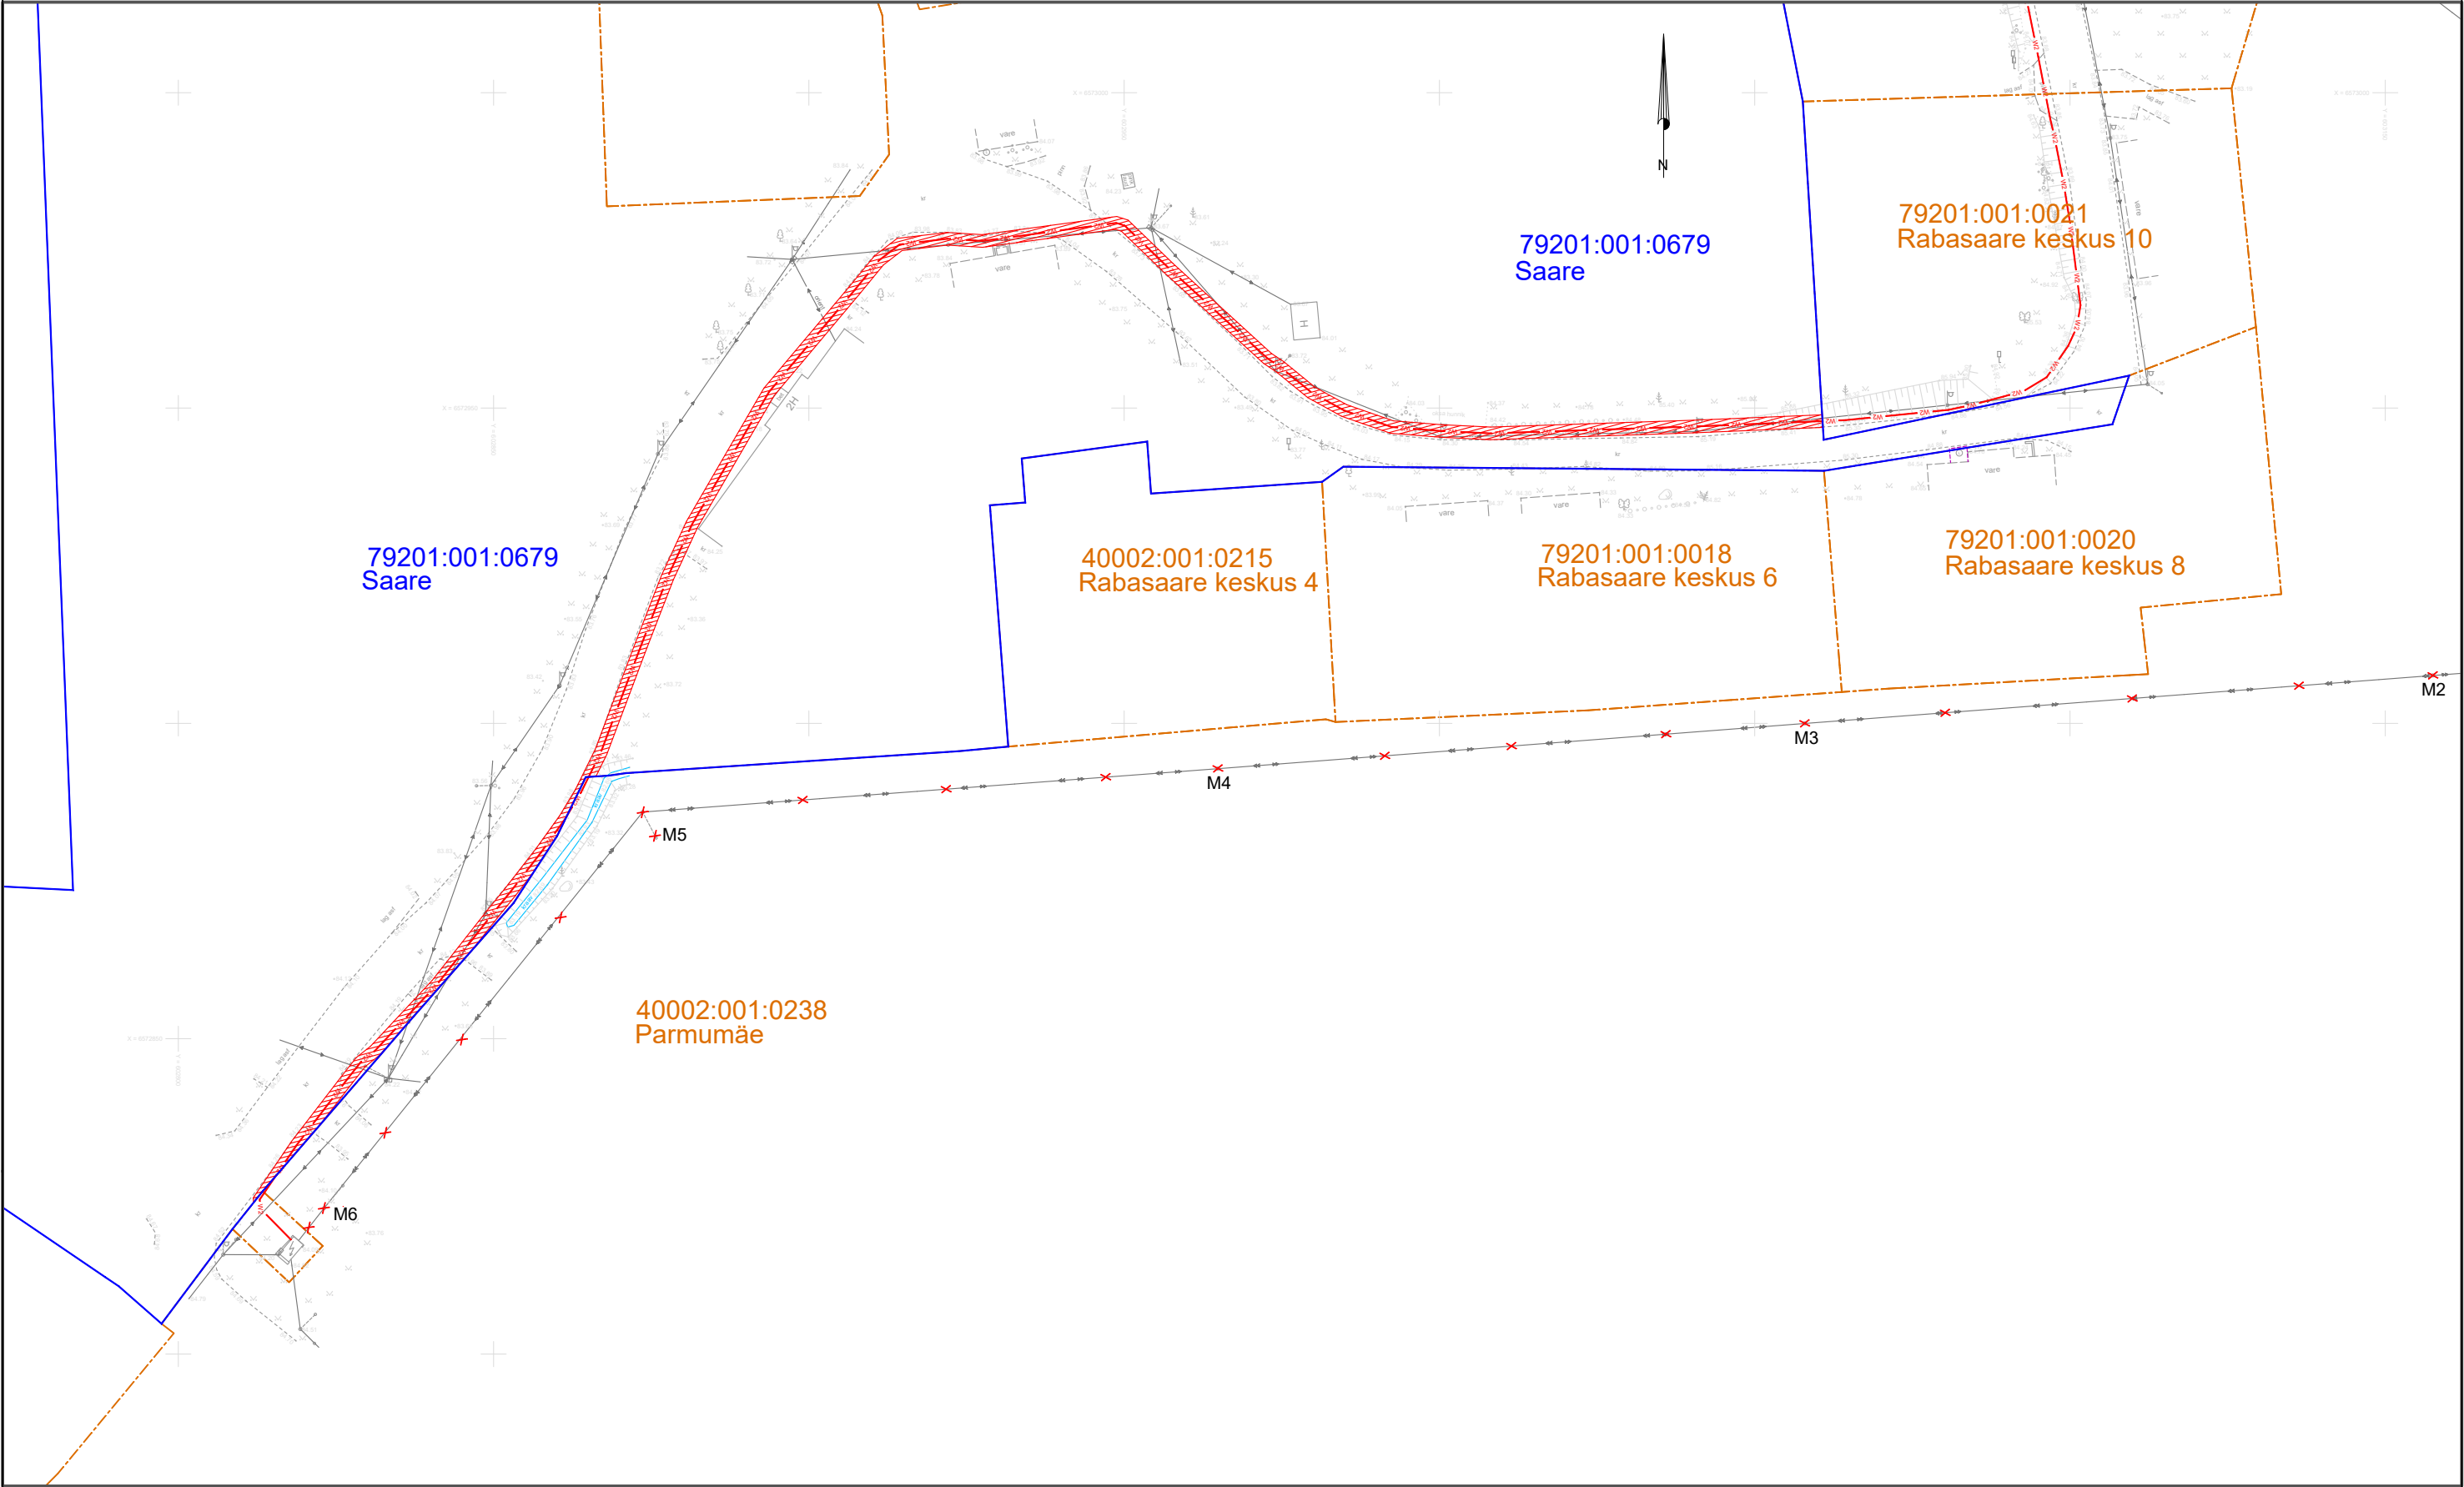

Koormatav ala
Kinnistu piir
Keskpinge maakaabel

Kasutusõiguse ala 655 m²
Kaitsevöönd 1 m mõlemale poole kaabli telge.

Projekti kood: IP7790
Koostanud: Erki Juurikas