
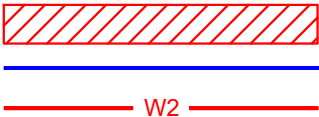


Koormatava ala plaan  
Lääne-Viru mk, Tapa vald, Rabasaare küla, Parmumäe kinnistu, reg. nr 4372331 (40002:001:0238)  
M 1:500

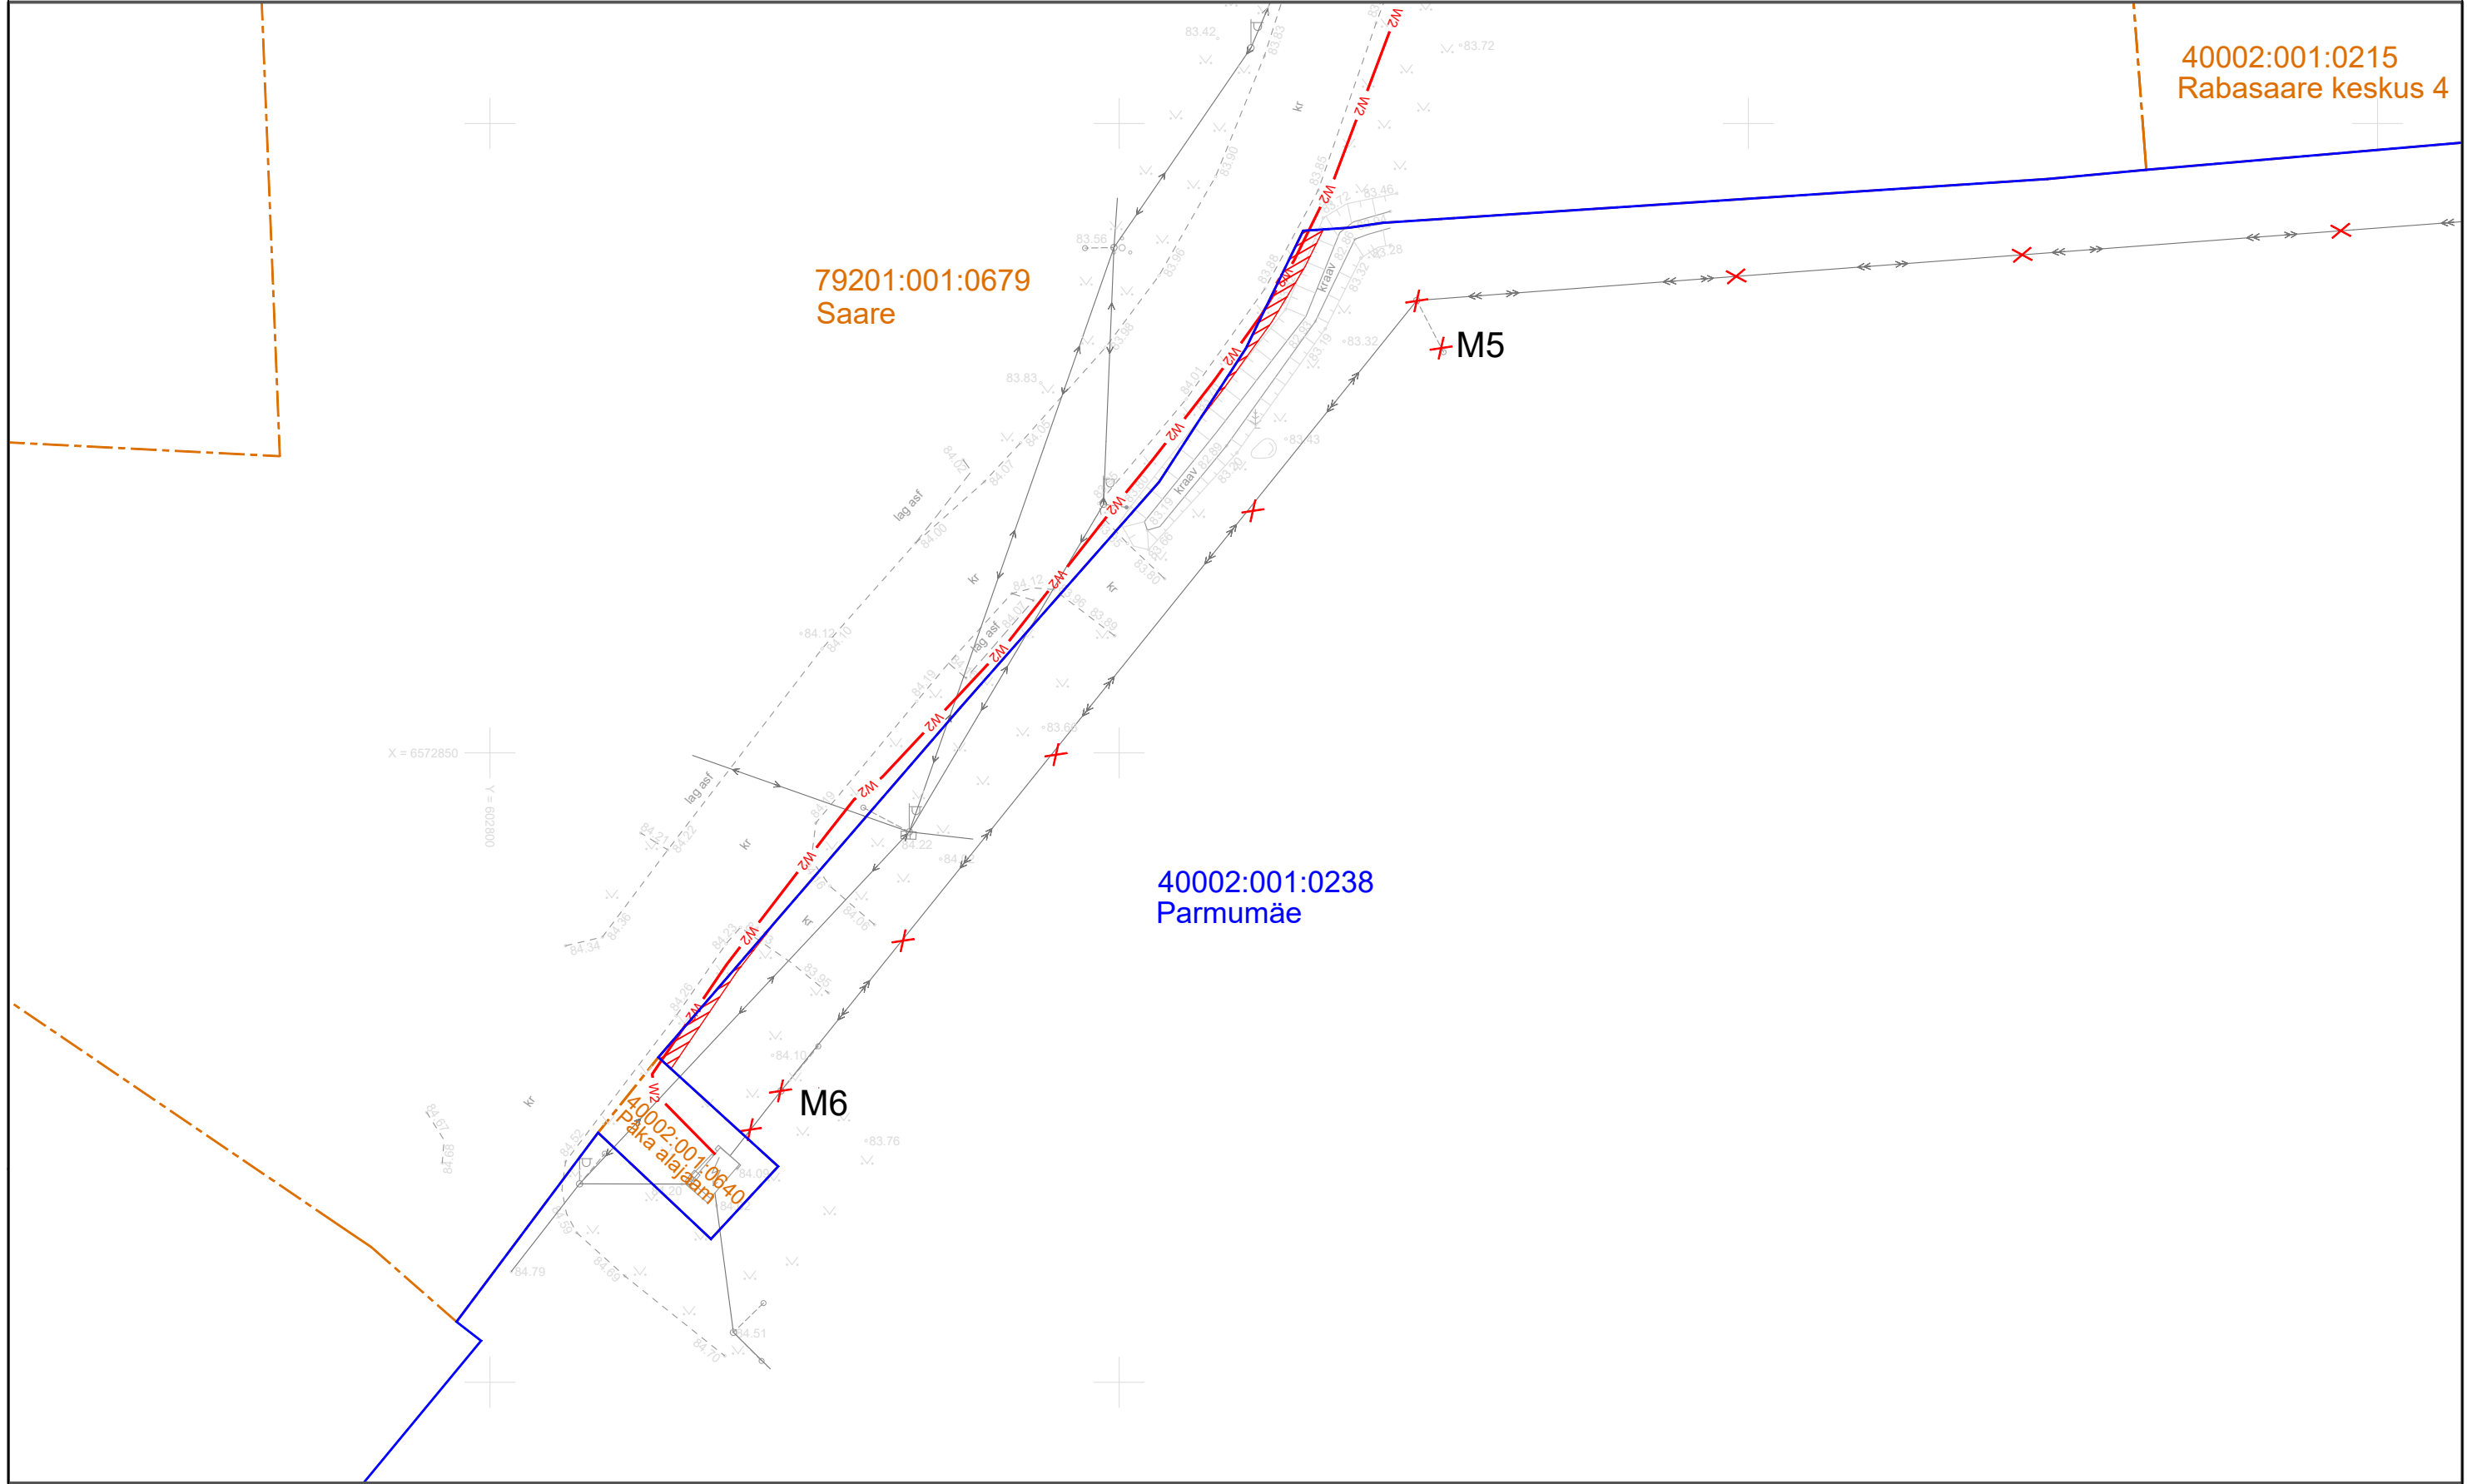

Koormatav ala  
Kinnistu piir  
Keskpinge maakaabel

Kasutusõiguse ala 21 m<sup>2</sup>  
Kaitsevöönd 1 m mõlemale poole kaabli telge.  
  
Projekti kood: IP7790  
Koostanud: Erki Juurikas