


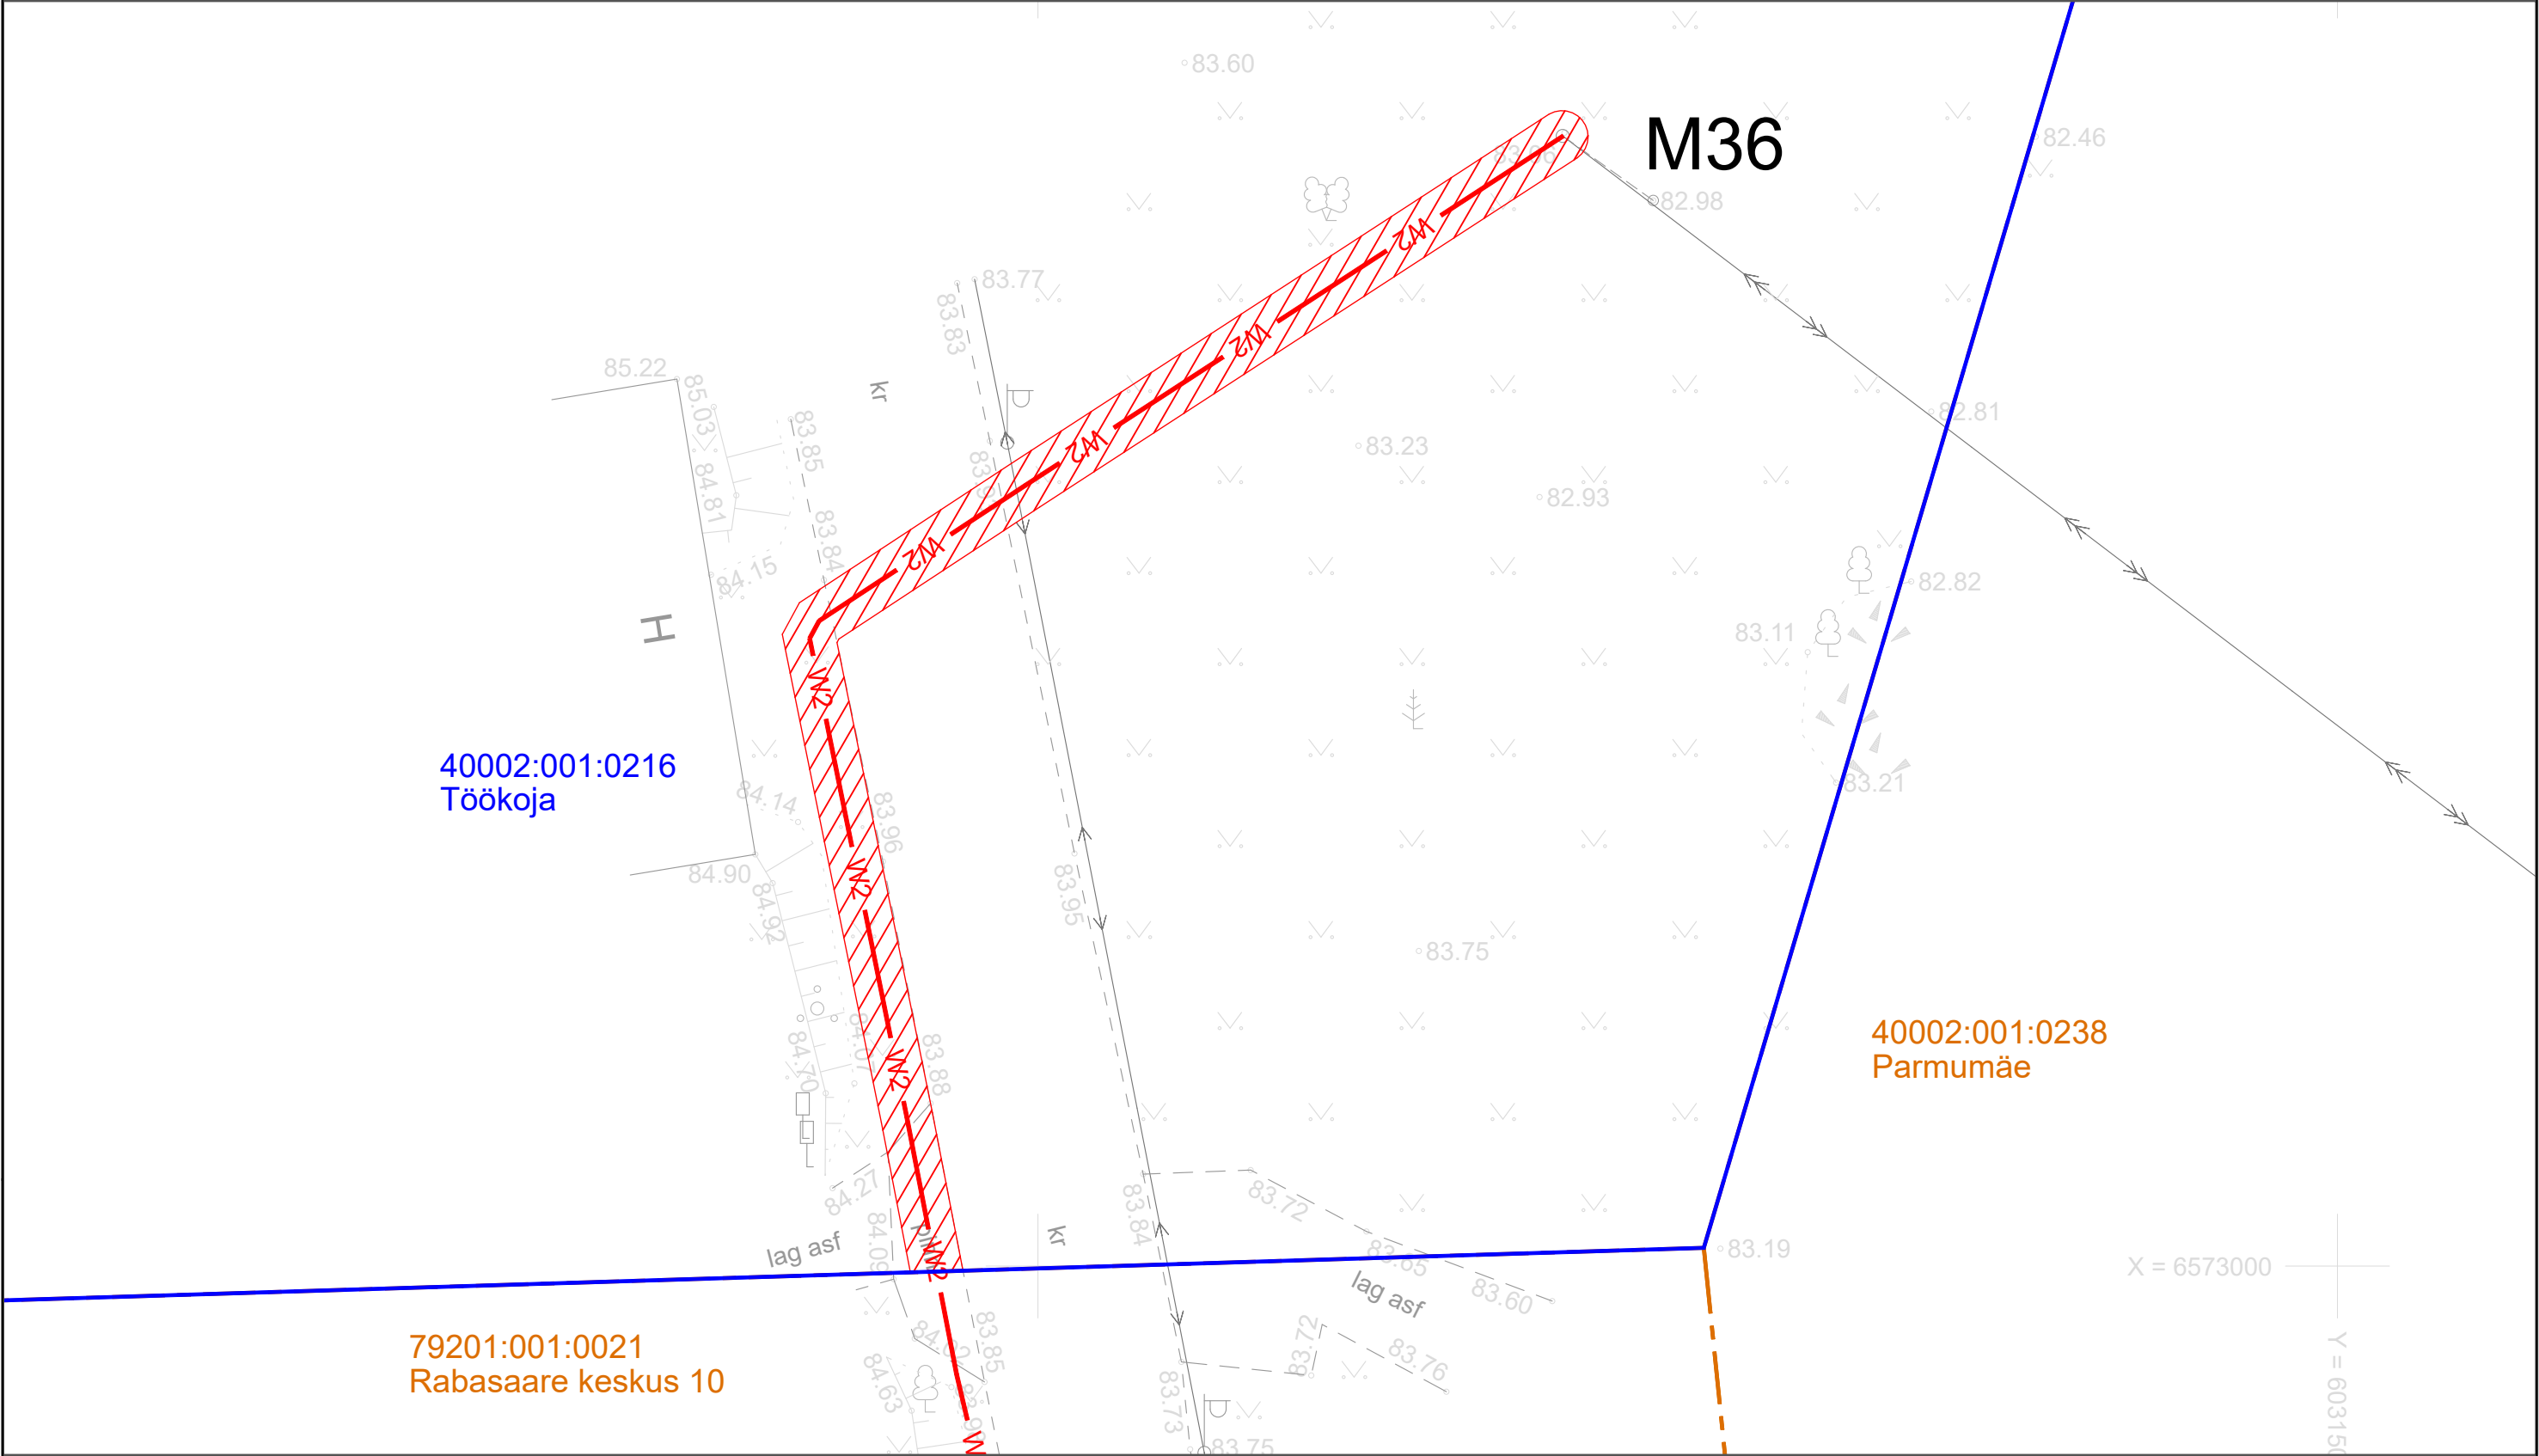


Koormatava ala plaan
Lääne-Viru mk, Tapa vald, Rabasaare küla, Töökoja kinnistu, reg. nr 4792231 (40002:001:0216)
M 1:250



-  Koormatav ala
-  Kinnistu piir
-  Keskpinge maakaabel

Kasutusõiguse ala 121 m²
Kaitsevöönd 1 m mõlemale poole kaabli telge.

Projekti kood: IP7790
Koostanud: Erki Juurikas