




Lõige 4-4

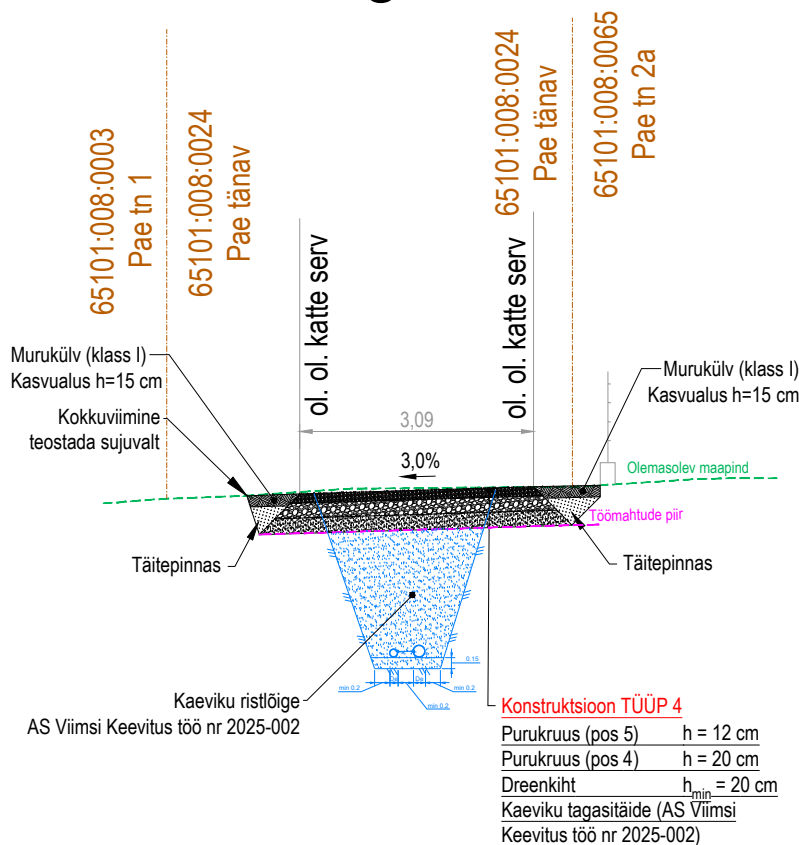


Lõige 3-3

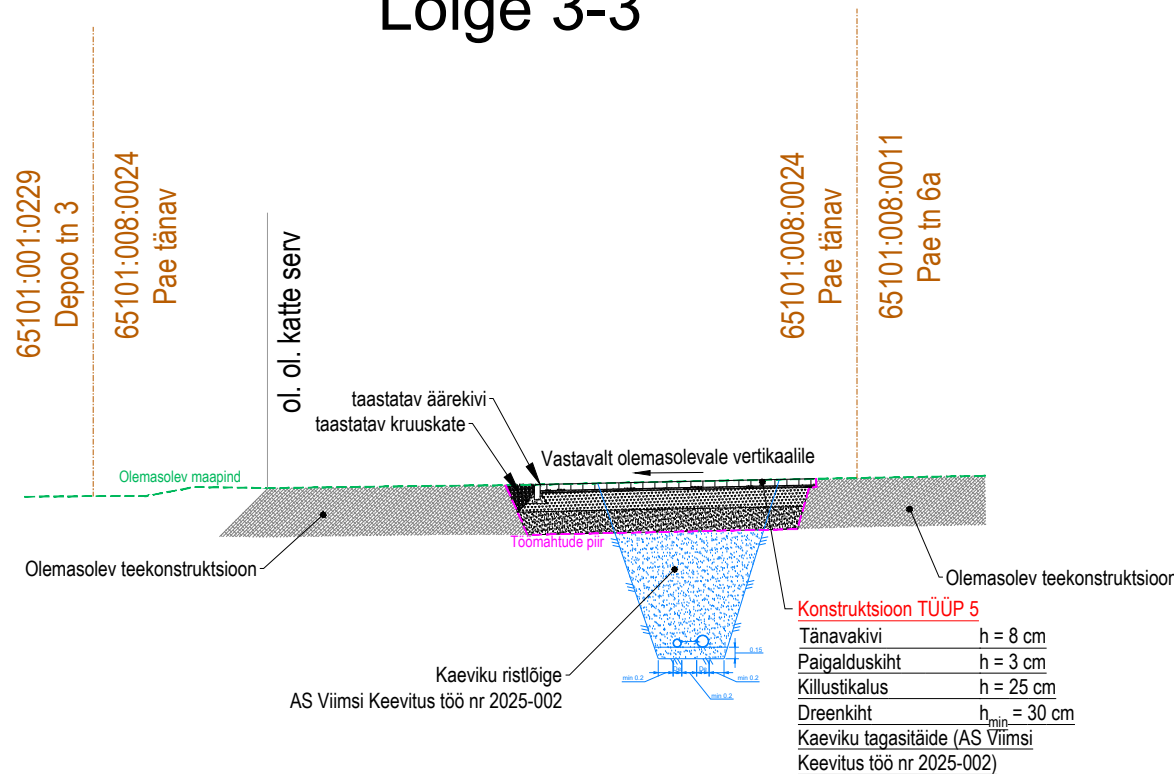


Lõige 1-1

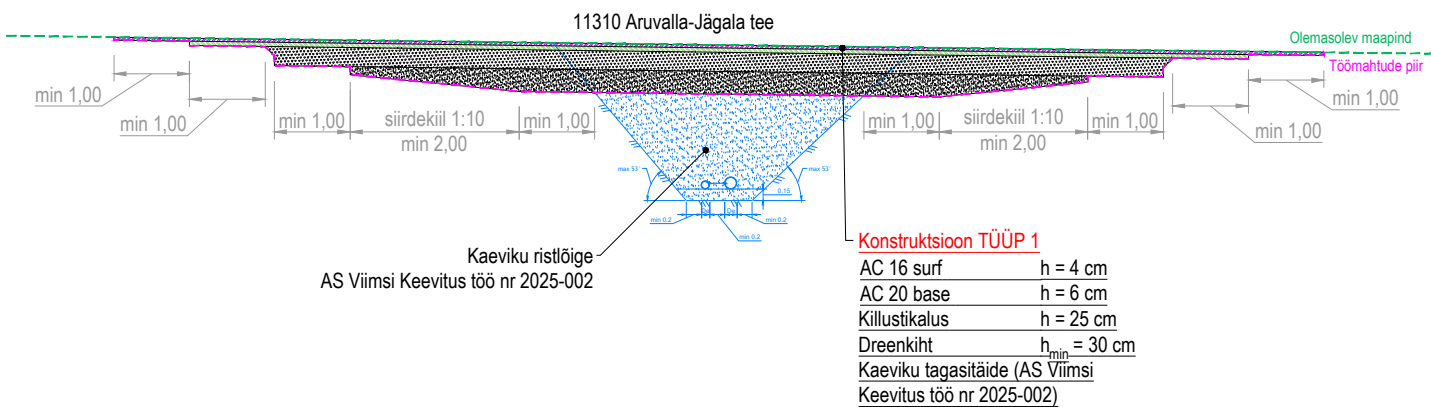

Lõige 2-2

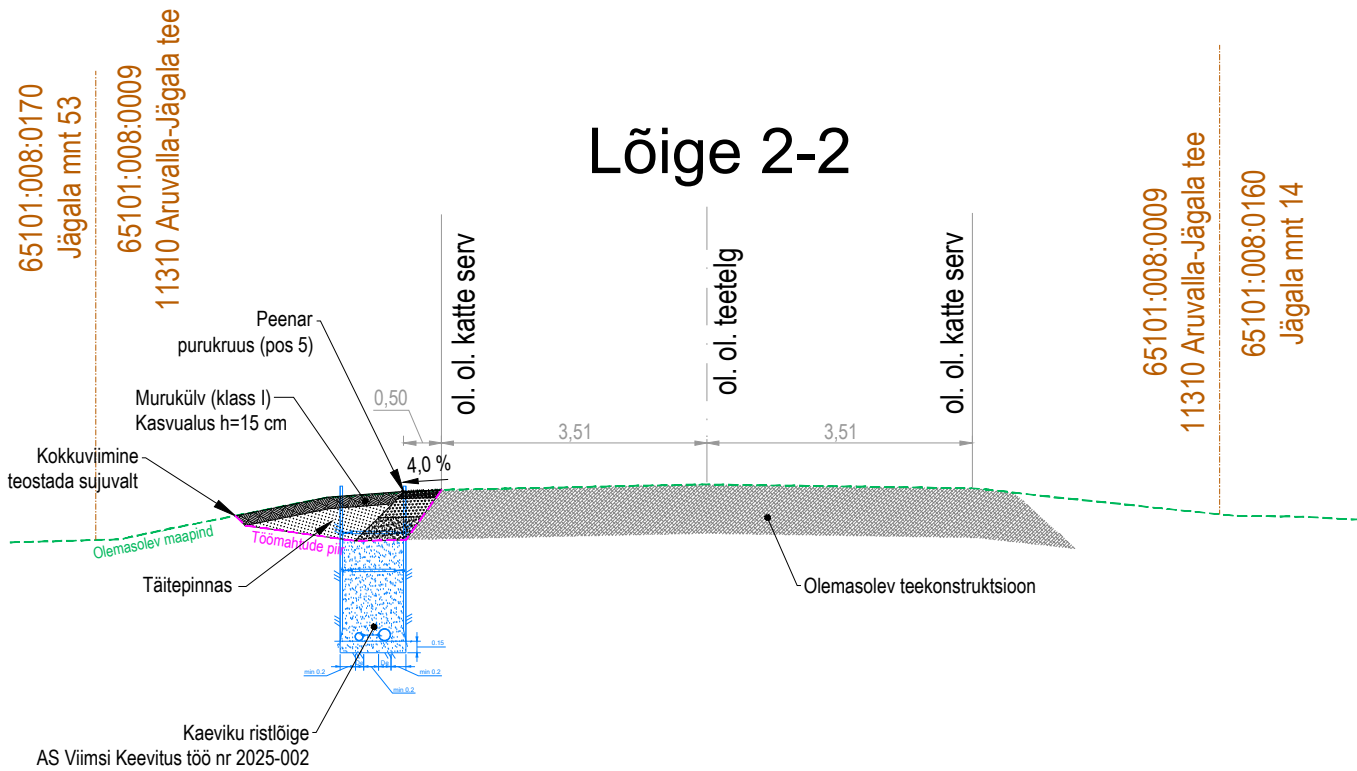

Lõige 5-5

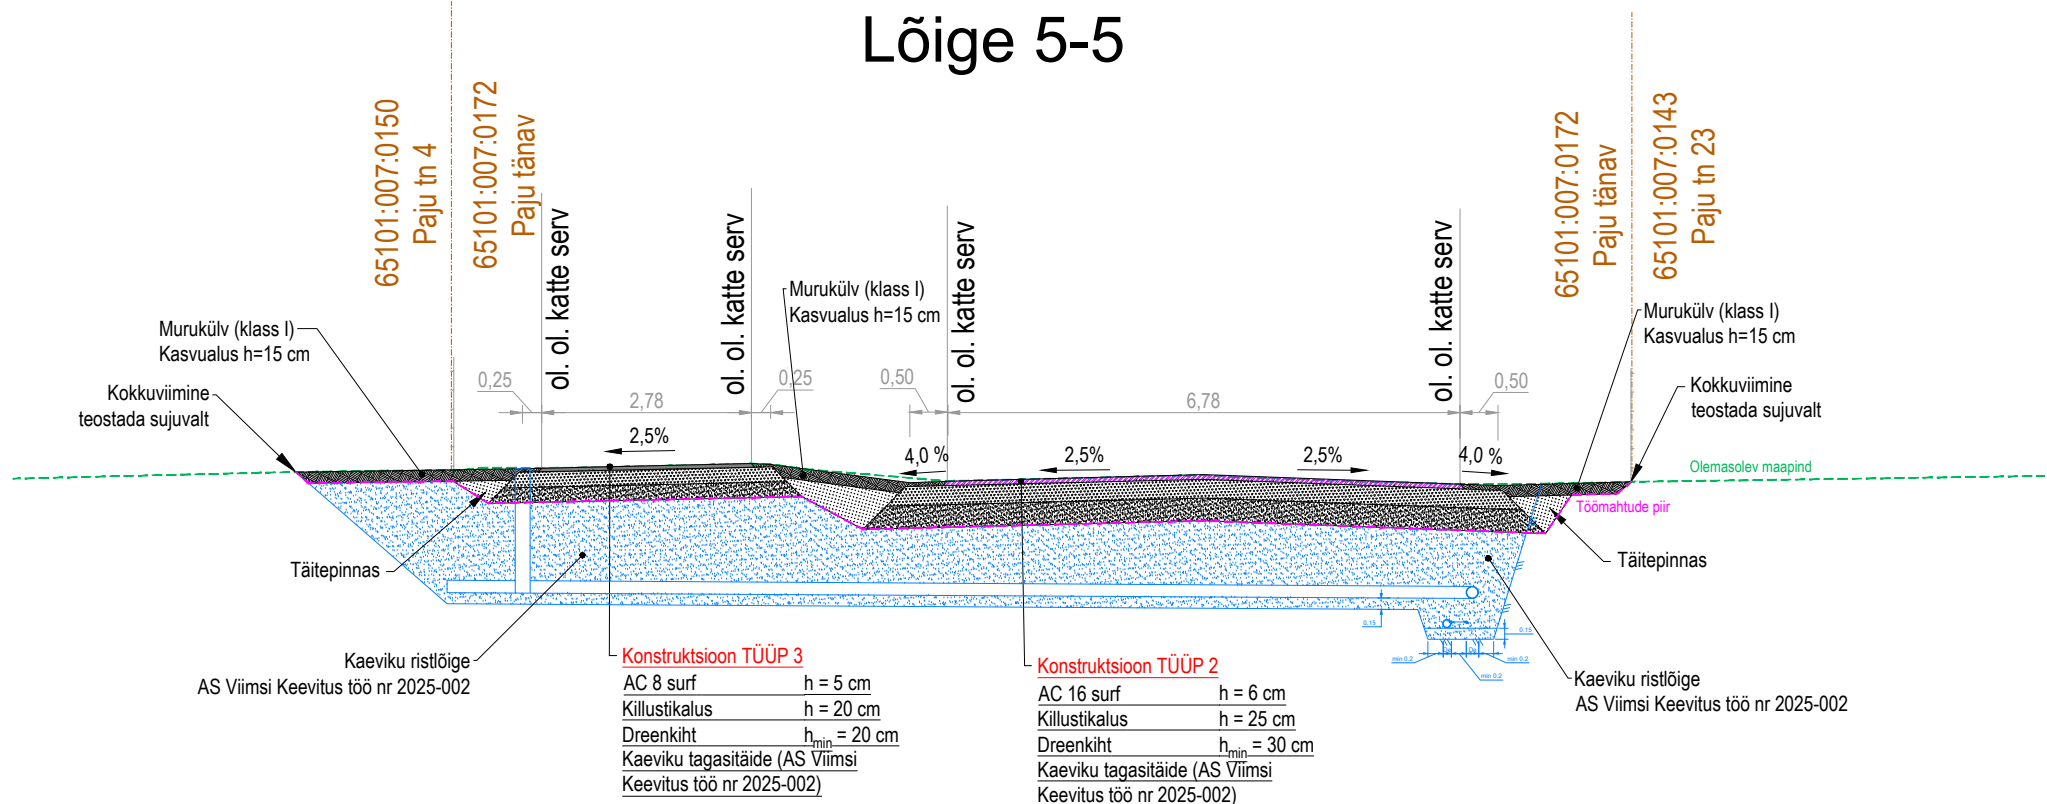

ESPRIL Kaisla 3 Tallinn 13516 Registrikood: 12566284 Tel +372 502 6788 esprii@esprii.ee www.esprii.ee	Töö tellija			AS Viimsi Keevitus	
	Töö nimetus			Harju maakond, Raasiku vald, Raasiku alevik Raasiku reoveekogumisala kirdeosa ÜVK projekteerimis-ehitustööde katete taastamise projekt	
	Joonise nimetus			TÜÜpristlõiked	
	Juhataja			Mõõtkaava	
Projekteerija	Mikk Mutso		Põhiprojekt	1:500	Töö nr 25001
Vastutav insener	Germo Ilvesmets				Joonise nr TL-6-01_M03
	Mikk Mutso		Kuupäev 03.03.2026		