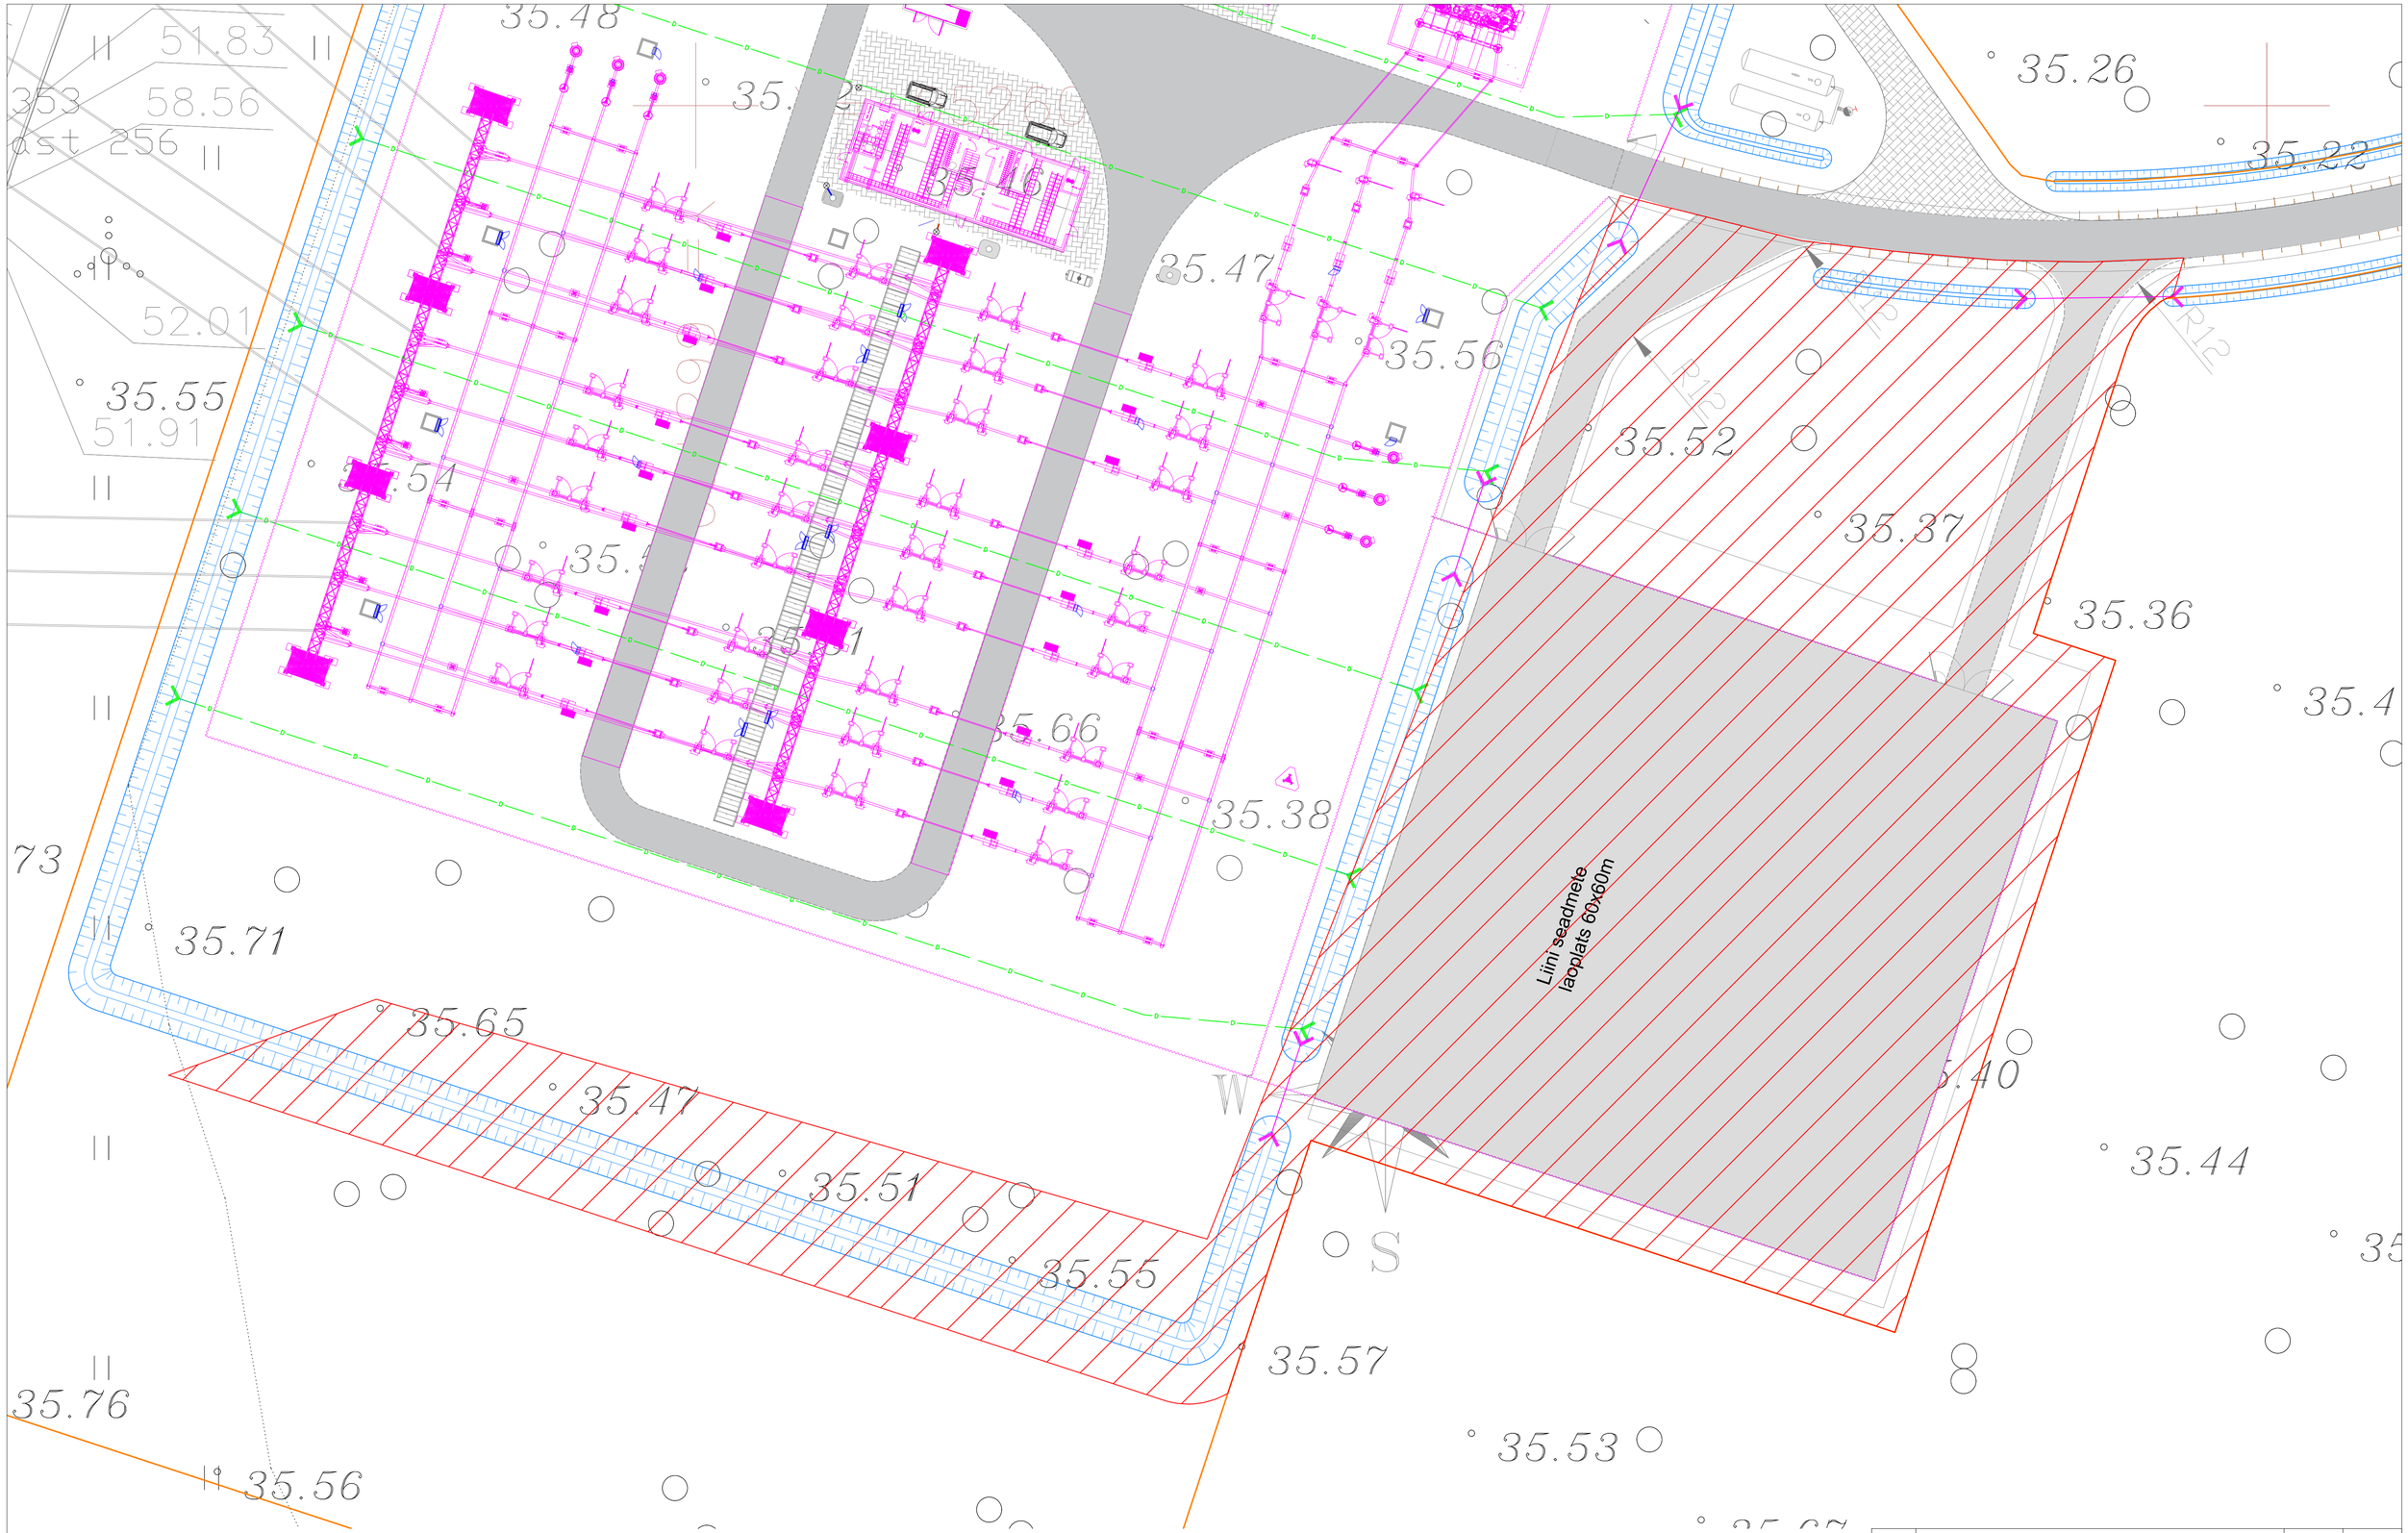

SÜMBOLID:

- Raadatav ala ca 8300m²
- Kinnistu piir
- Projekteeritud aed

Muudatus	Muudatuse sisu		Projekteeris	Kuupäev

AS Connecto Eesti
Registrikood: 10722319
Tuisu tn 19, 11314 Tallinn
tel. 606 3100
info@connecto.ee
www.connecto.ee

Joonise nimetus/ Drawing name: RAADAMISE ASENDIPLAAN

Töö nimetus/ Job name: MUSTVÕE 330 kV JAOTUSPUNKT

Projektijuht / Project Manager: IVAR KUKK	Allkiri/ Signature	Formaat/ Format: A2	Objekti aadress/ Object address: JÕGEVA MAAKOND, MUSTVEE VALD, VÕTIKVERE KÜLA		
Kontrollija / Supervisor: TOBIAS RANNUT	Allkiri/ Signature	Kuupäev/ Date: 22.03.2023	Tellija/ Customer: ELERING AS		
Projekteerija / Designer: EMILI ÕUN	Allkiri/ Signature	Trükitud/ Last print: 22.03.2023	Projekti staadium/ Project Stage: PÕHIPROJEKT	Töö nr/ Job No: 2300168	Joonise nr/ Drawing No:	Mõõtkava/Scale: 1:300