


Isikliku kasutusõiguse seadmise plaan

IKÕ ala Pos nr (plaanil)	Kinnistu registriosa nr	Katastriüksuse tunnus, nimi ja sihtotstarve	IKÕ ala pindala ruutmeetrites m ²
Pos 1	18045250	65101:001:0690; 11304 Aruküla-Kostivere tee lõik 11; Transpordimaa	31

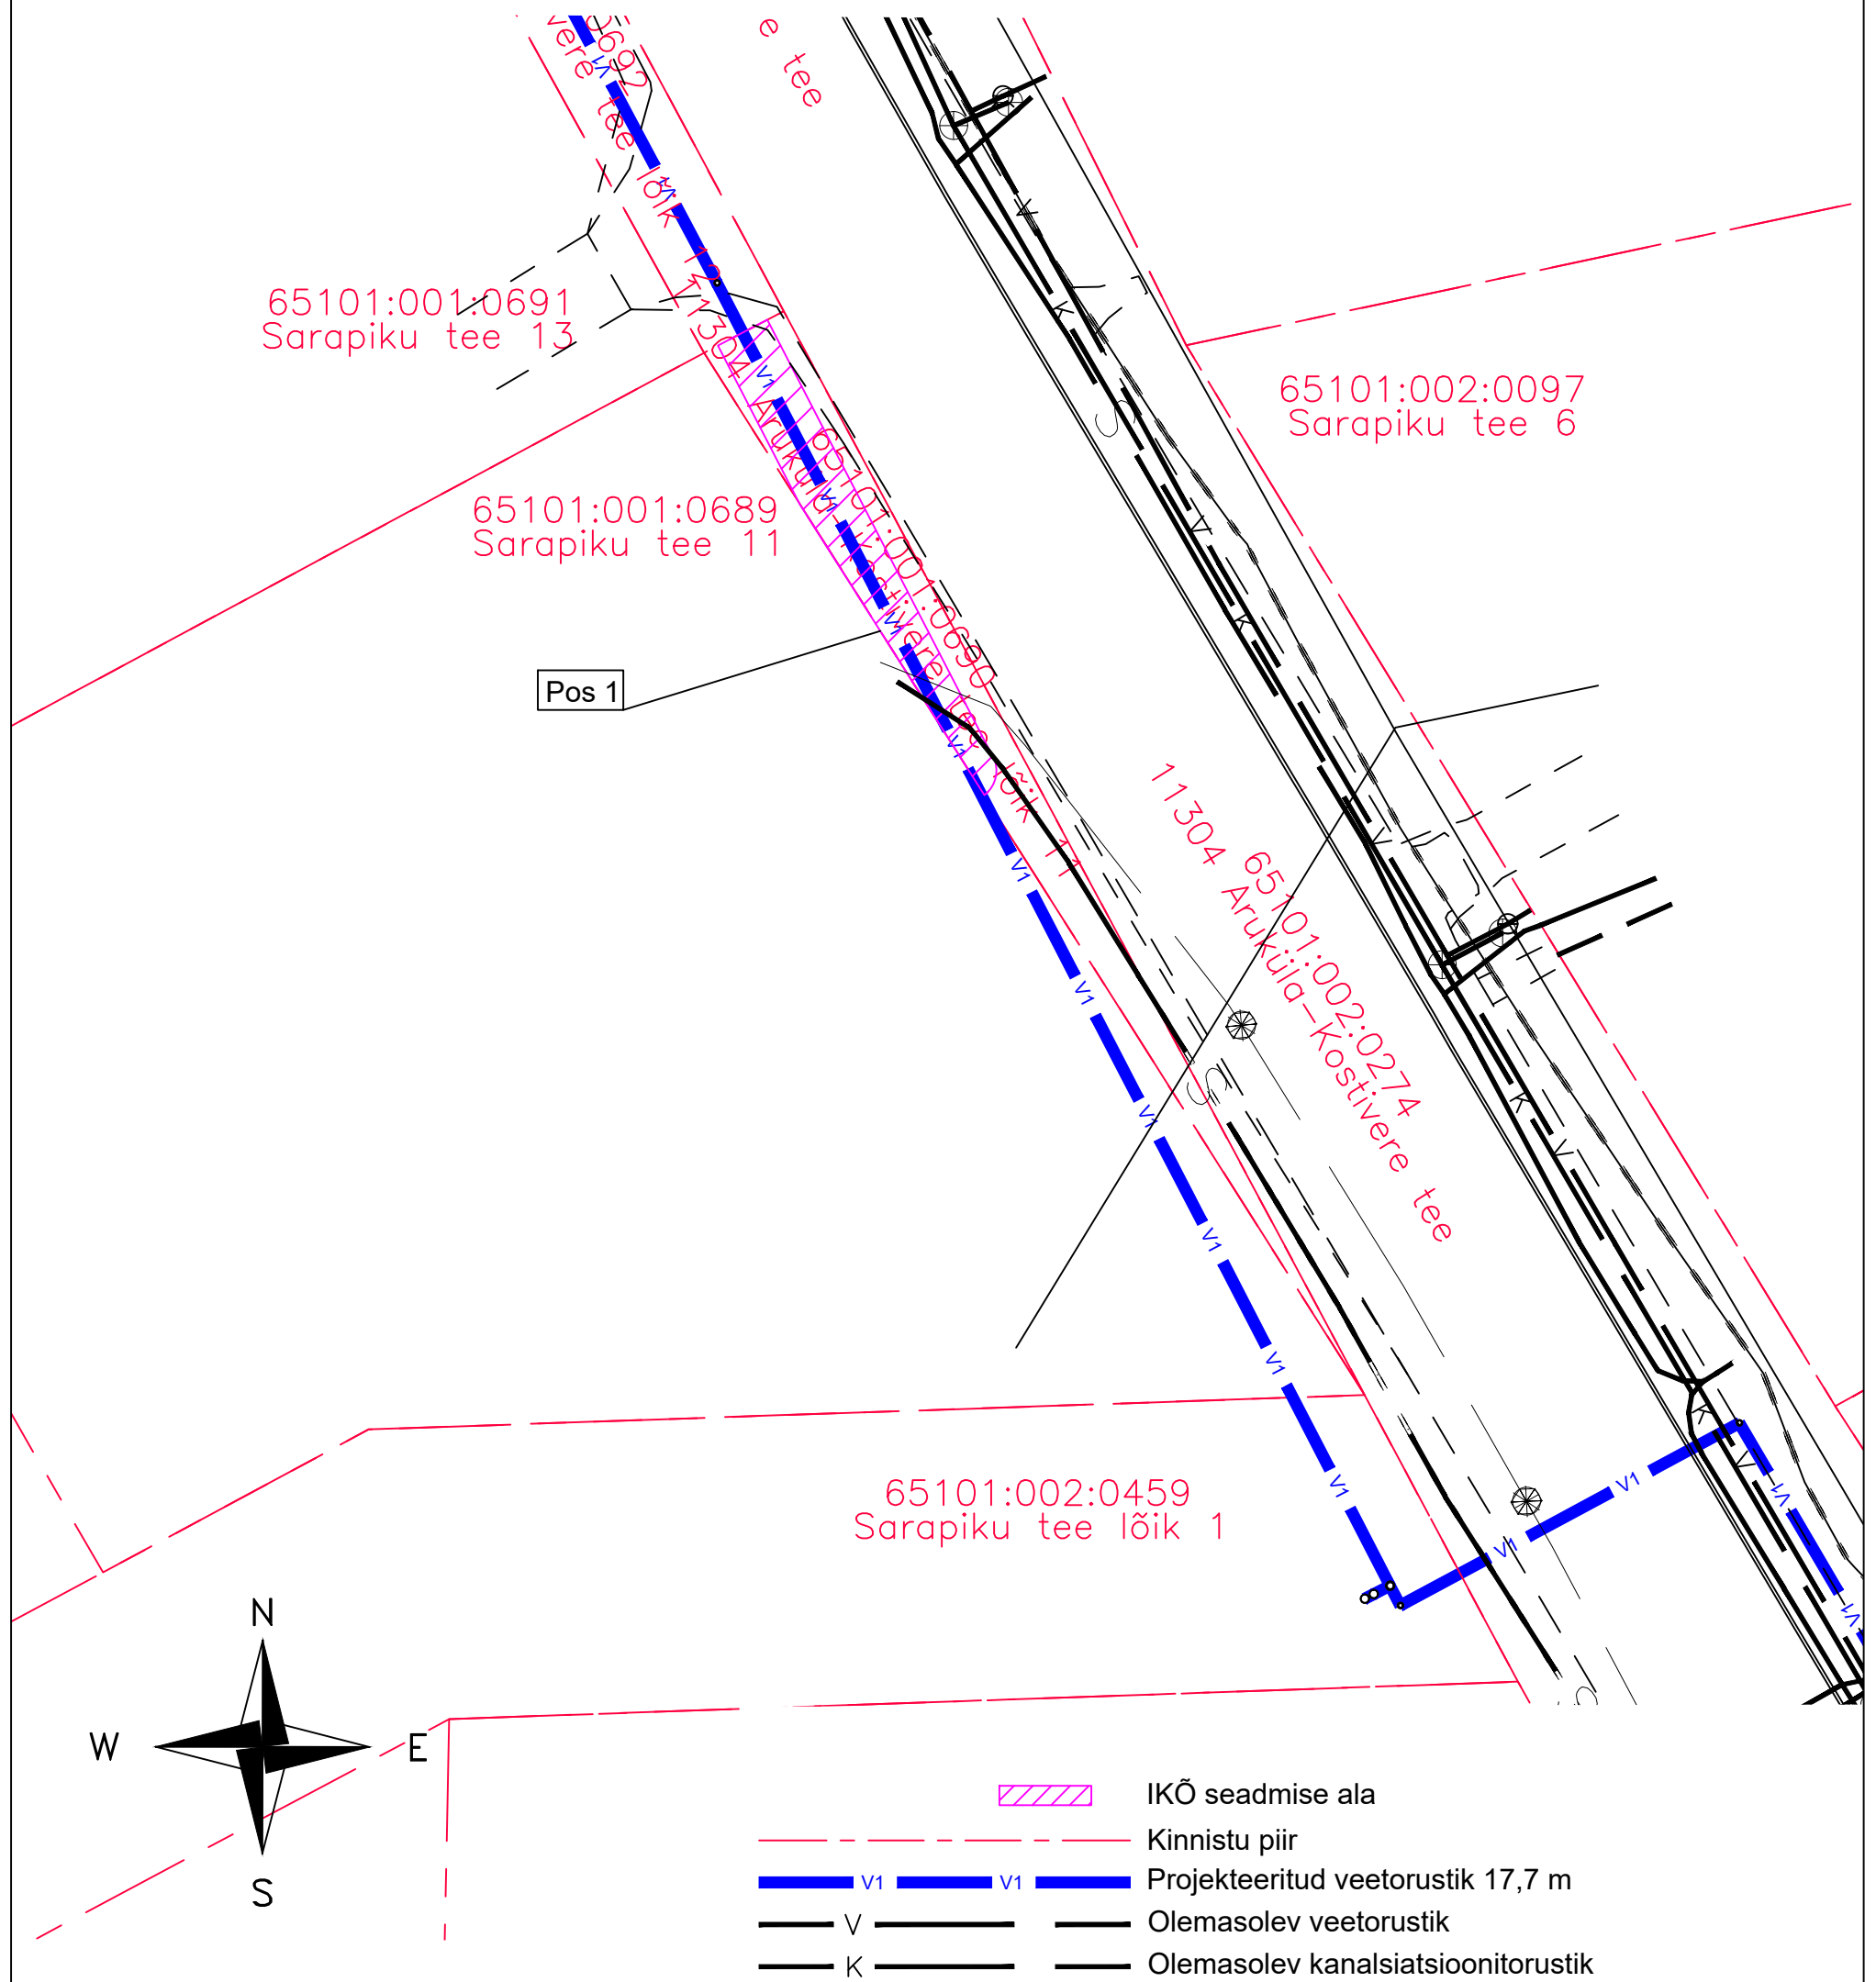

Projekti nimi / aadress Aruküla reoveekogumisala ÜVK toite ja äravoolu torustik	Töö nr 2024-030		
Koostaja: Kert Kartau	Möötkava 1:250	Leht / formaat A3	Kuupäev 07.01.2025