


Isikliku kasutusõiguse seadmise plaan


IKÕ ala pos nr	Registriosaja nr, KV kood	Katastriüksuse tunnus, nimi ja sihtotstarve	Ala pindala (m2)
1	25576550, KV116369	50201:001:0919; 4 Tallinn-Pärnu-Ikla tee transpordimaa	843

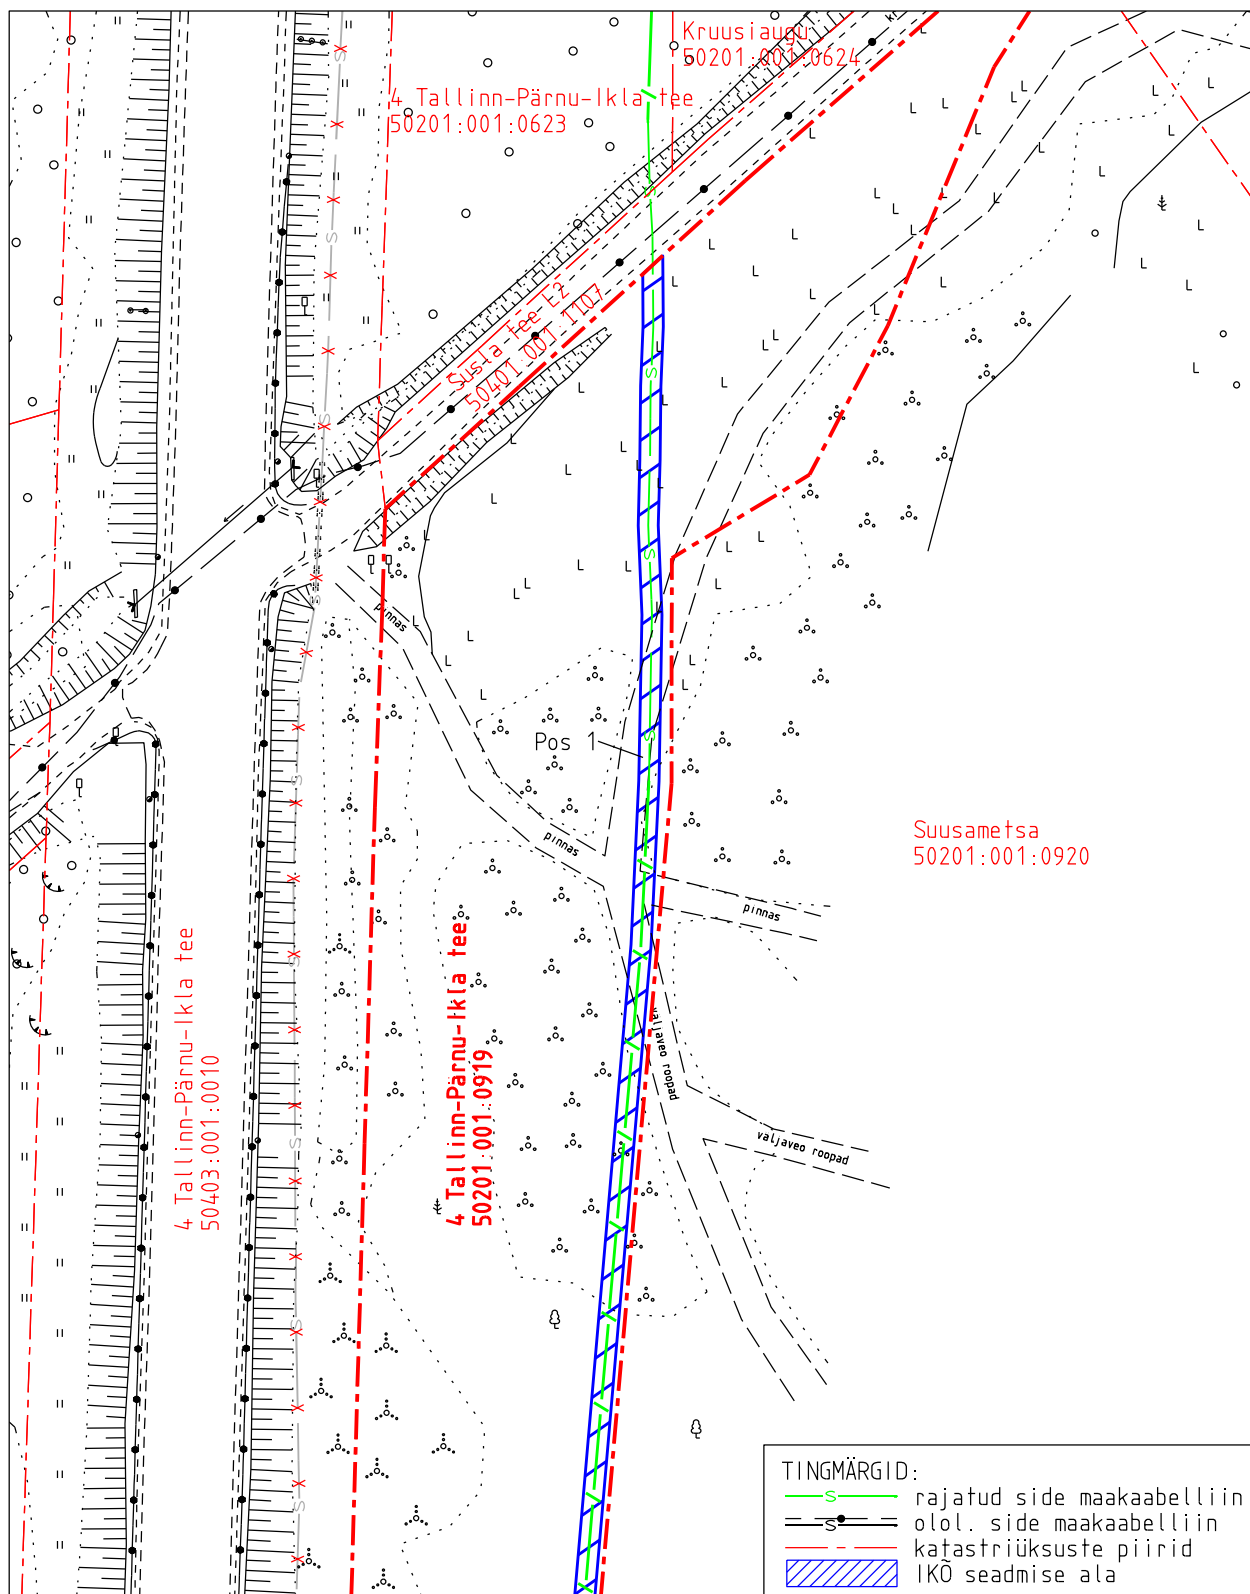

Projekti nimetus	Riigitee 4 Tallinn-Pärnu-Ikla km 62,2-70,2 maantee ehitusprojekt	Töö nr	MA17446
Projekti koostaja	Selektor Projekt OÜ	Plaani koostaja	A.Jankovskaja
Mõõtkava	1:750	Leht	1-1
Kuupäev	14.05.2026		

Isikliku kasutusõiguse seadmise plaan


IKO ala pos nr	Registriosa nr, KV kood	Katastriüksuse tunnus, nimi ja sihtotstarve	Ala pindala (m2)
1	25576550, KV116369	50201:001:0919; 4 Tallinn-Pärnu-Ikla tee transpordimaa	843

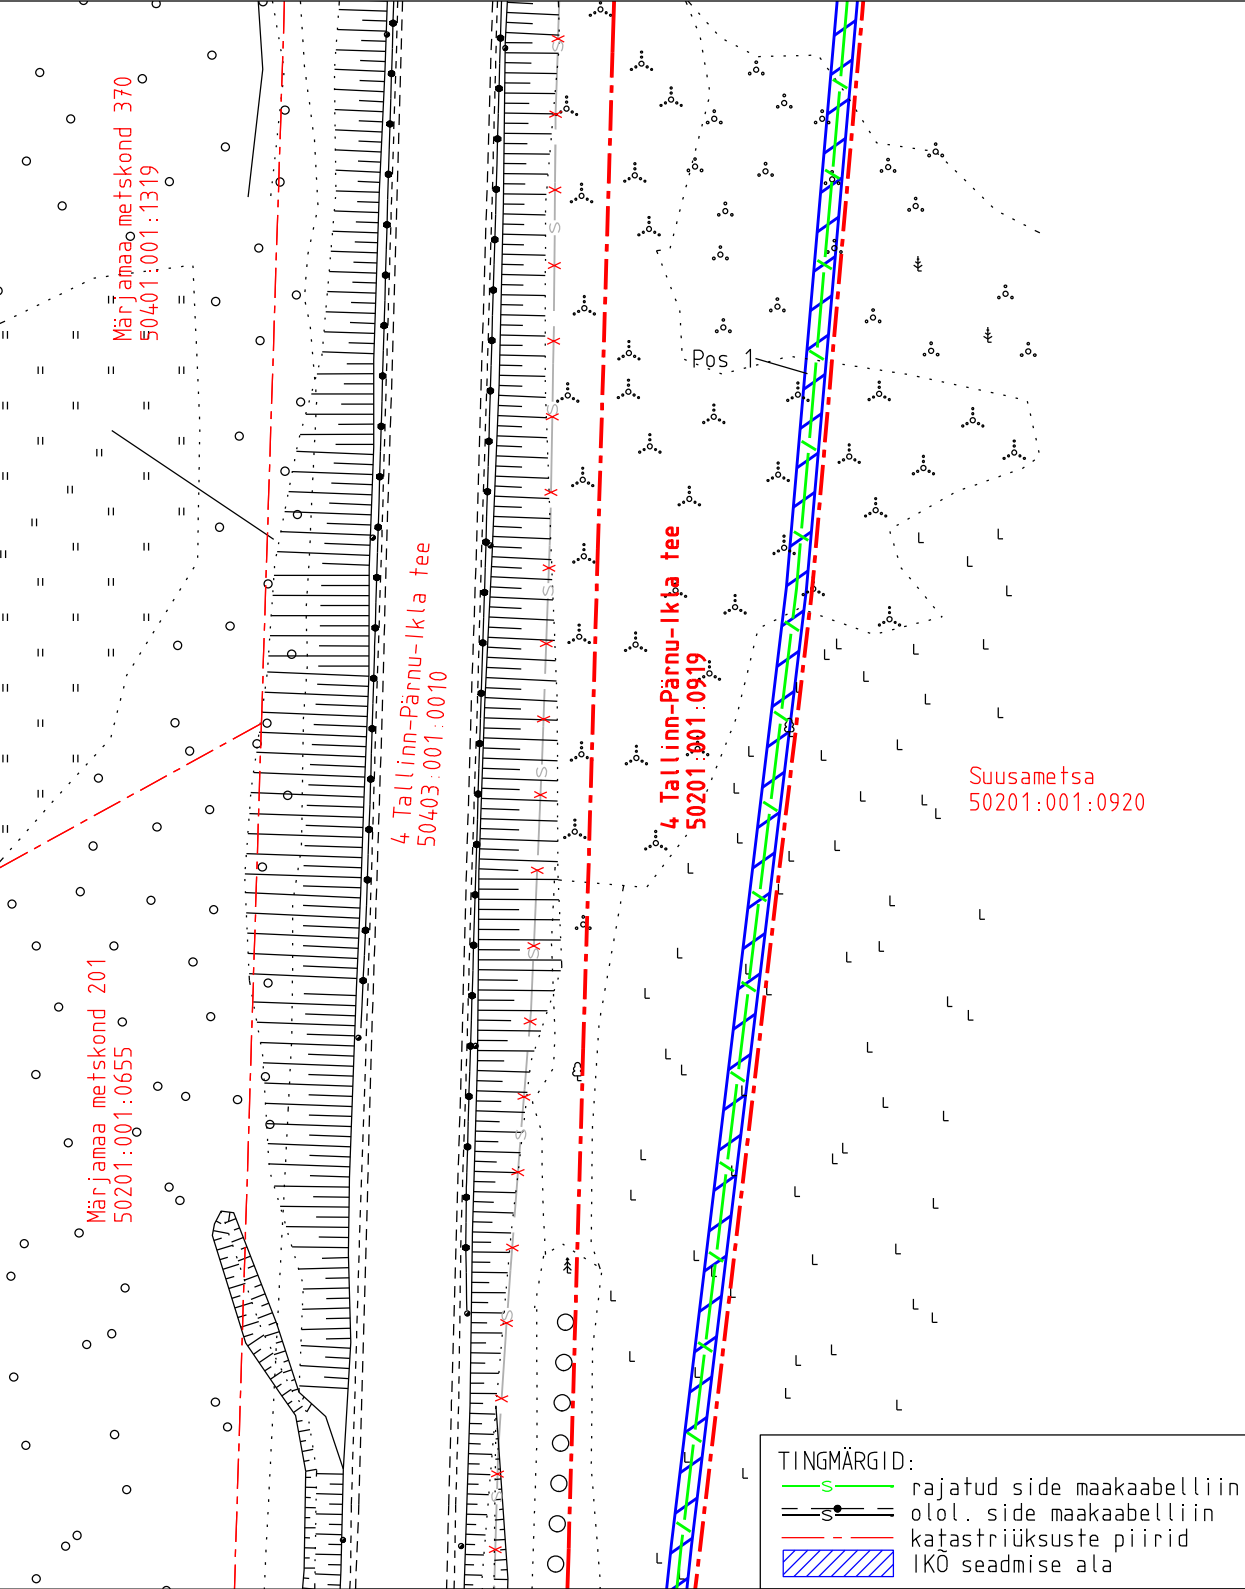

Projekti nimetus				Töö nr
Riigitee 4 Tallinn-Pärnu-Ikla km 62,2-70,2 maantee ehitusprojekt				MA17446
Projekti koostaja	Plaani koostaja	Mõõtkava	Leht	Kuupäev
Selektor Projekt OÜ	A.Jankovskaja	1:750	1-2	14.05.2026

Isikliku kasutusõiguse seadmise plaan

IKÕ ala pos nr	Registriososa nr, KV kood	Katastriüksuse tunnus, nimi ja sihtotstarve	Ala pindala (m2)
1	25576550, KV116369	50201:001:0919; 4 Tallinn-Pärnu-Ikla tee transpordimaa	843

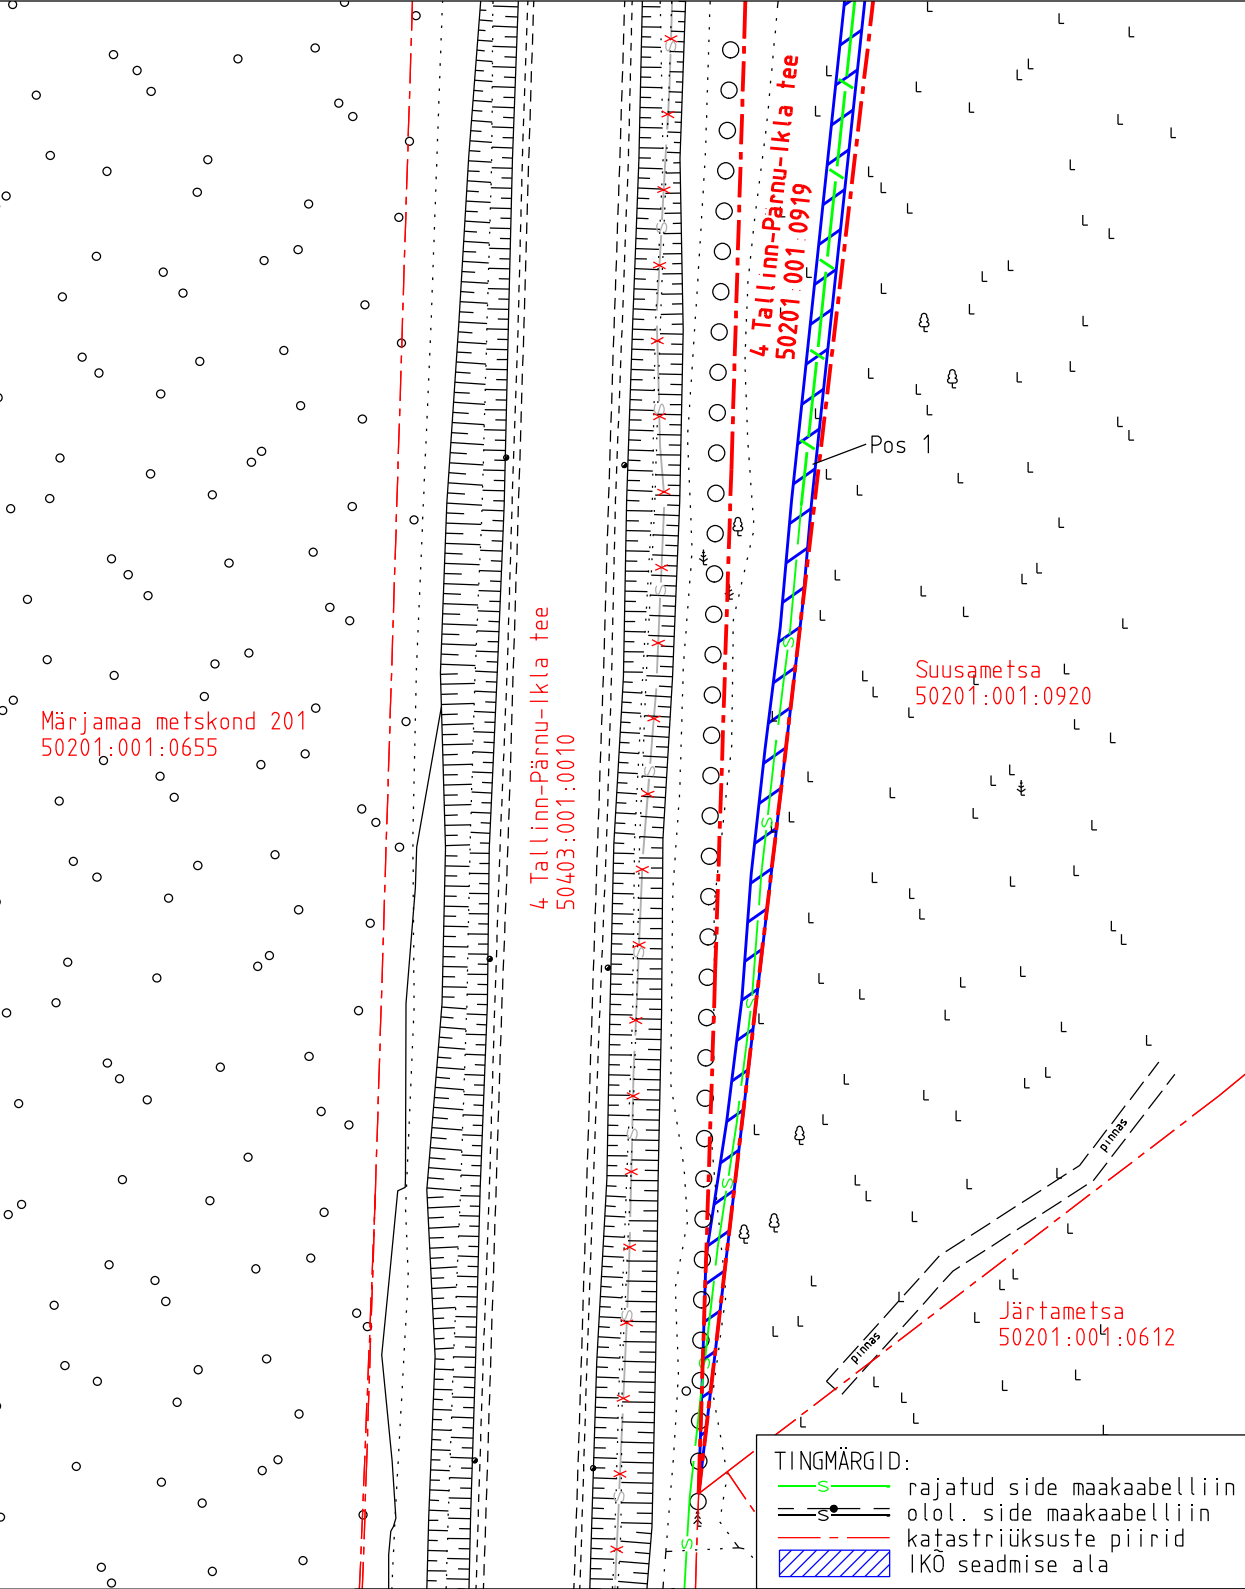

Projekti nimetus Riigitee 4 Tallinn-Pärnu-Ikla km 62,2-70,2 maantee ehitusprojekt				Töö nr MA17446	
Projekti koostaja Selektor Projekt OÜ	Plaani koostaja A. Jankovskaja	Mõõtkava 1:750	Leht 1-3	Kuupäev 14.05.2026	