




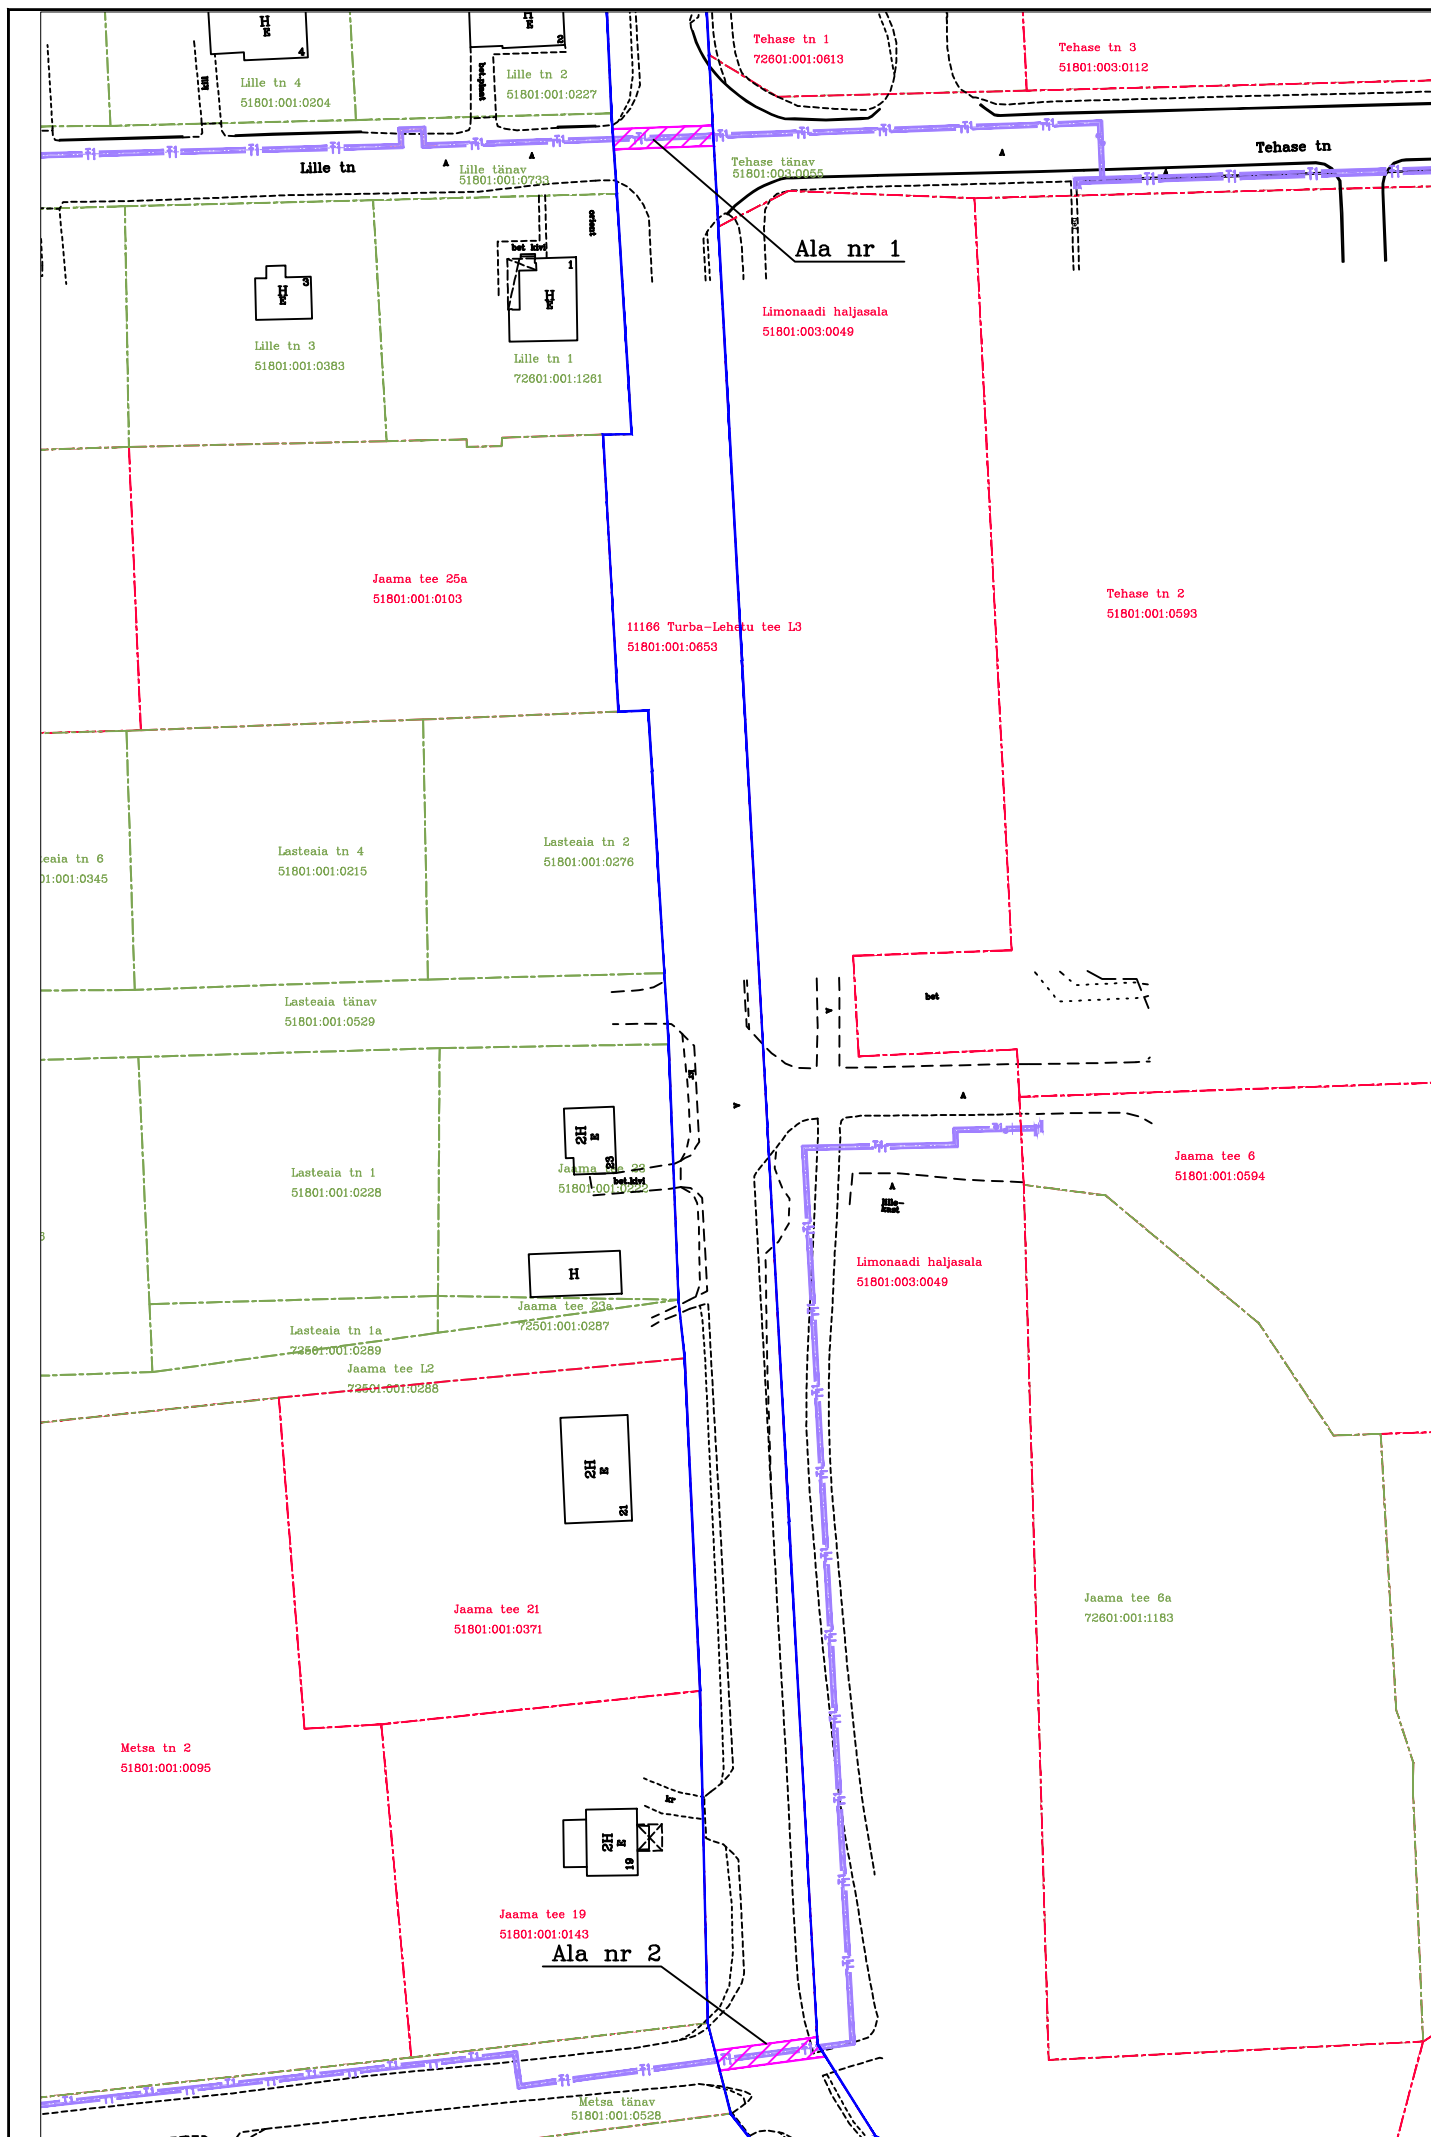

ISIKLIKU KASUTUSÕIGUSE SEADMISE PLAAN
 11166 Turba-Lehetu tee L3, Turba alevik, Saue vald, Harju maakond
 TUNNUS: 51801:001:0653
 PLAAN 1:1000



- Koormatava kinnisasja piir 
- Katastriüksuse piir 
- Projekteeritav kaugküttetorustik 
- Kasutusõiguse ala 

IKÕ ala nr plaanil	Kinnistu registriosi nr	Katastriüksuse tunnus, nimi ja sihtotstarve	Asukoht riigitee suhtes	IKÕ ala pindala ruutmeetrites, m ²	Torustiku pikkus IKÕ alas, m
1	3249050	51801:001:0653; 11166 Turba-Lehetu tee L3; Transpordimaa 100%	Ristumine km 0,40	35,8	13,3
2	3249050	51801:001:0653; 11166 Turba-Lehetu tee L3; Transpordimaa 100%	Ristumine km 0,66	37,1	13,7