Töö bussipeatuses

KOOSKÕLASTATUD
19.01.2026
Jüri Paris
Teehoiuteenistuse lõuna osakonna liikluskorraldaja
Transpordiamet

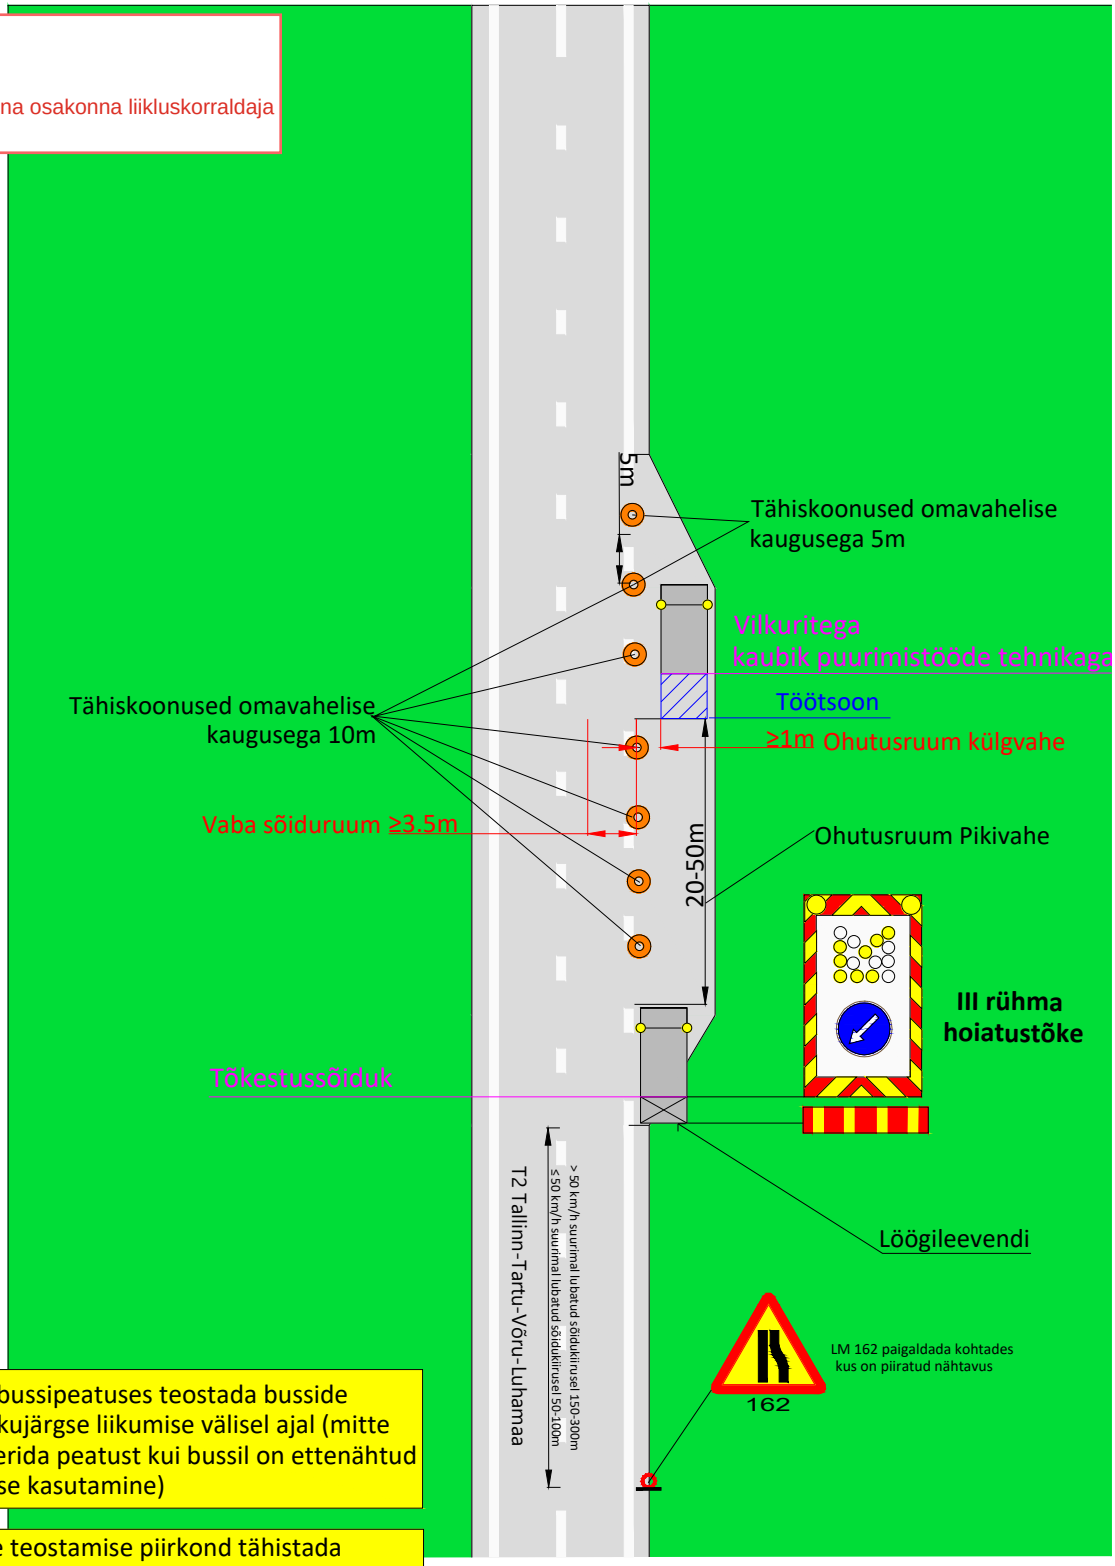

Tööd bussipeatuses teostada busside graafikujärgse liikumise välisel ajal (mitte blokeerida peatust kui bussil on ettenähtud peatuse kasutamine)

Tööde teostamise piirkond tähistada vastavalt joonise 15949 TL 1-1

Märkused:

1. Enne joonisel toodud liikluskorraldusvahendite paigaldamist kooskõlastada joonis Transpordiametis.
2. Töötsooni tähistamisel lähtuda Majandus- ja taristuministri määrusest nr 43 "Nõuded ajutisele liikluskorraldusele".

Tingmärgid:

- Projekteeritud ajutine liiklusmärk
- Hoiatustõke löögileevendiga
- Tähiskoonus
- Töötsoon

SIGNAAL
AS Signaal TM; Liimi 3, Tallinn 10621
Tel 656 3532; signaal@signaal.ee

Joonis:	Ajutise liikluskorralduse joonis - töötsooni tähistus
Projekt:	Geoloogilised uuringud
Asukoht:	T2 (E263) Tallinn-Tartu-Võru-Luhamaa km 198,64-199,07
Tellija:	Pinnaseuuringud OÜ
Insener:	K.Skljarova (Tel. 53 268 672)
Projekteerija:	T.Tepandi
Kuupäev:	14.01.2026
Töö nr:	15949
Joonise nr:	TL-2-3(4)

Fail: S:\Joonised projektid\Ajutine liikluskorraldus\DWG skeemid\2026\15949_TP_TL-2_T2_Tallinn__Tartu__Võru__Luhamaa_km198,64-199,07.dwg