

Ristumiskoha katendite kokkuviimise tüüpjoonis

Oi ol. teedõlg

Olemasolev kate

vt. vertplaneerimisjoonis

1.0

0.3

PURUSTATUD KRUUS (fr 0/32 segu nr. 6)H=12cm

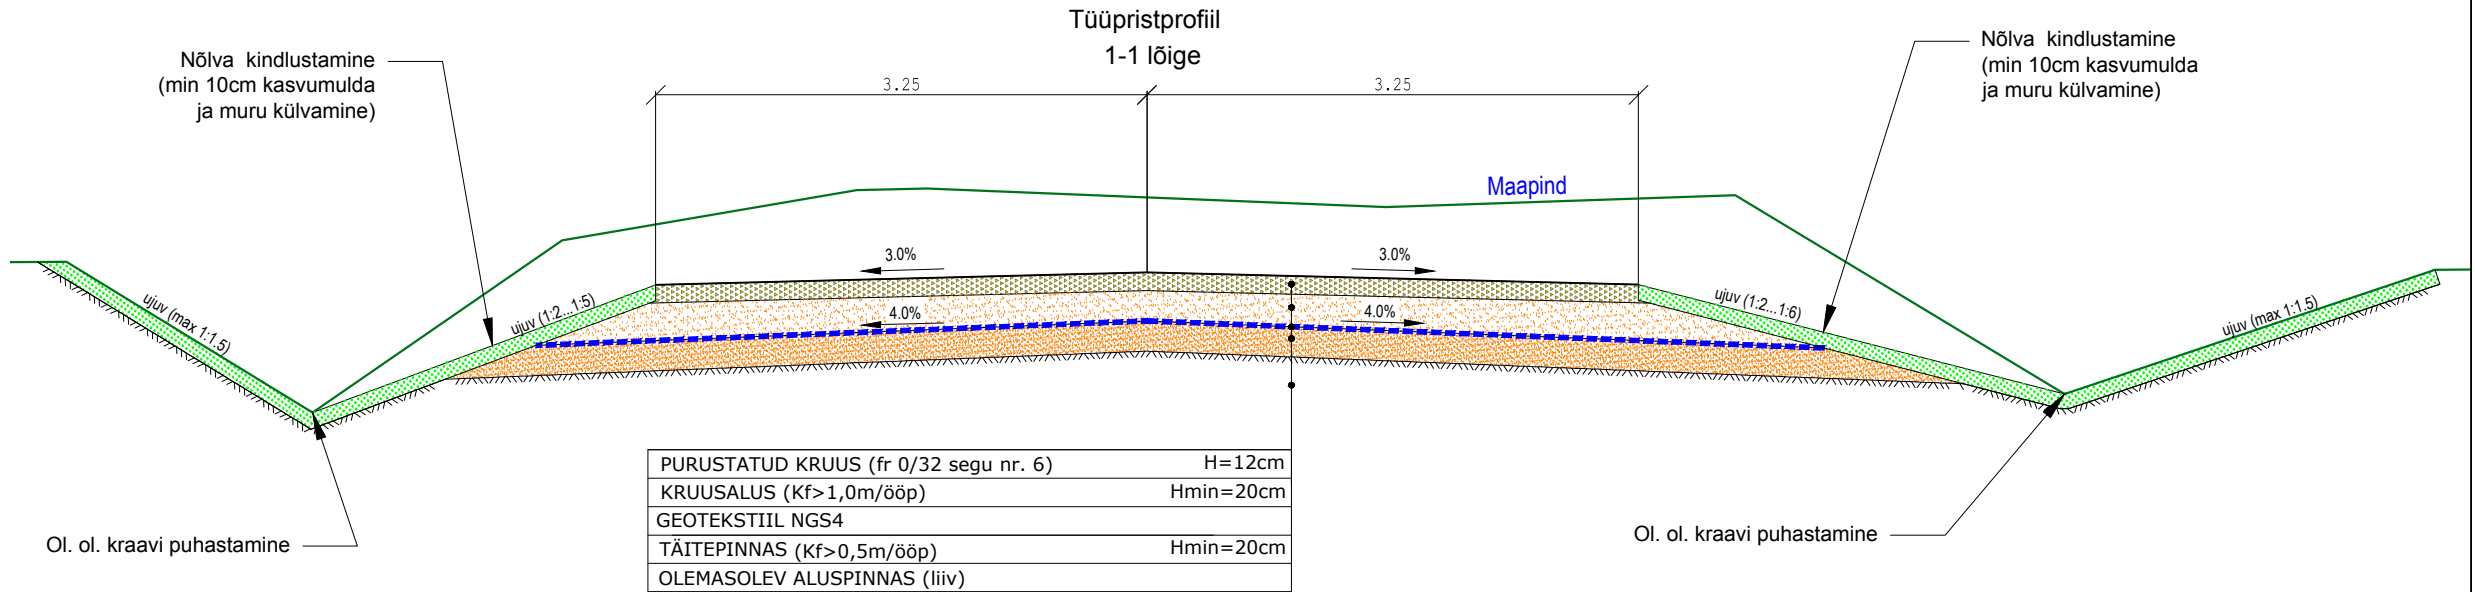
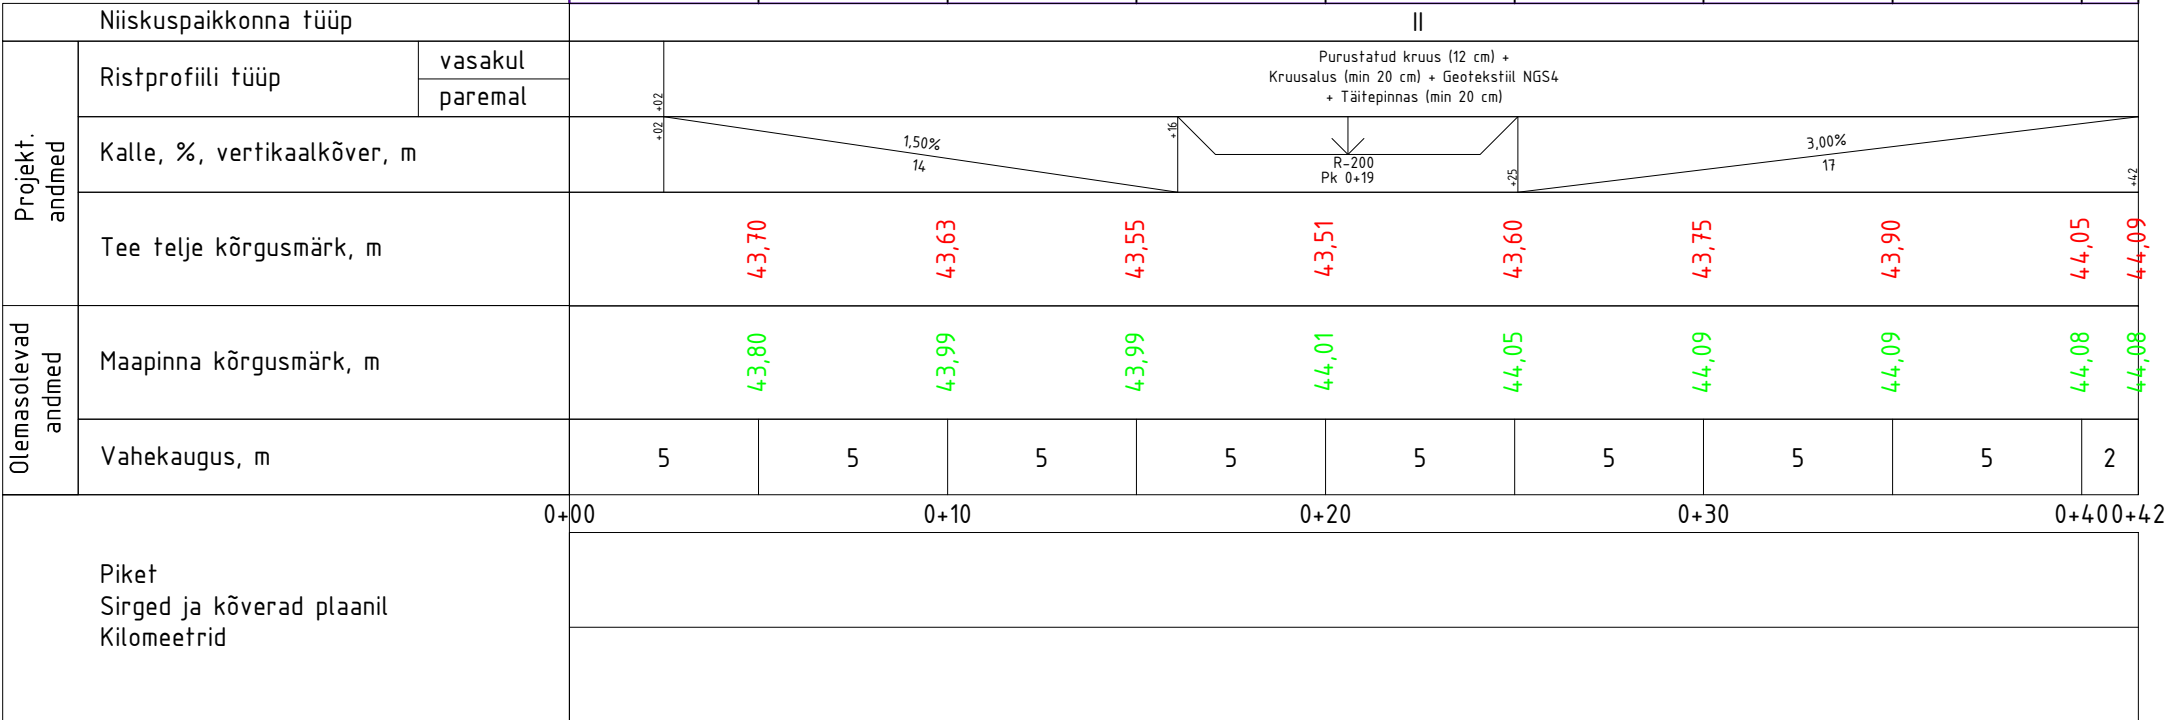
KRUUSALUS (Kf>1,0m/ööp)H=20cm



GEOTEKSTIIL NGS4

TÄITEPINNAS (Kf>0,5m/ööp)Hmin=20cm

OLEMASOLEV ALUSPINNAS (liiv)

M 1:200 Hor.
M 1:20 Vert.
M 1:50 Geo.



Teelahendused OÜ		TELLUJA		AS Projekteerimisbüroo Maa ja Vesi						
		OBJEKT		Pärnu maakond, Põhja-Pärnumaa vald, Kobra küla, 19257 Vändra-Võidula						
		LÕIK		Mahasõidukoht Võidula teele, km 6,59						
		MTR_ELK000135_EEP004085_EPE001377								
PROJ	ALLKIRI	KUUPÄEV	JONISE NIMETUS							
J. Jermolovits		26.04.2021	Mahasõidu piki- ja tüüpristlõiked							
KONTR	ALLKIRI	KUUPÄEV	PROJ_NR	JONISE_NR	PROJ_ETAPP	MÕÖT	REV			
A. Afanasjev		26.04.2021	PP-21-04	2.2	Põhiprojekt	1:200, 1:20 1:50	0			