

# TALUMISKOHUSTUSEGA ALA PLAAN


Lähiaadress: Tallinna-Rapla raudtee 63001

Katastritunnus: 31701:001:2047

Registriosa nr: 23576350

Talumiskohustusega ala suurus: ca 445 m<sup>2</sup>

M 1:800 A4

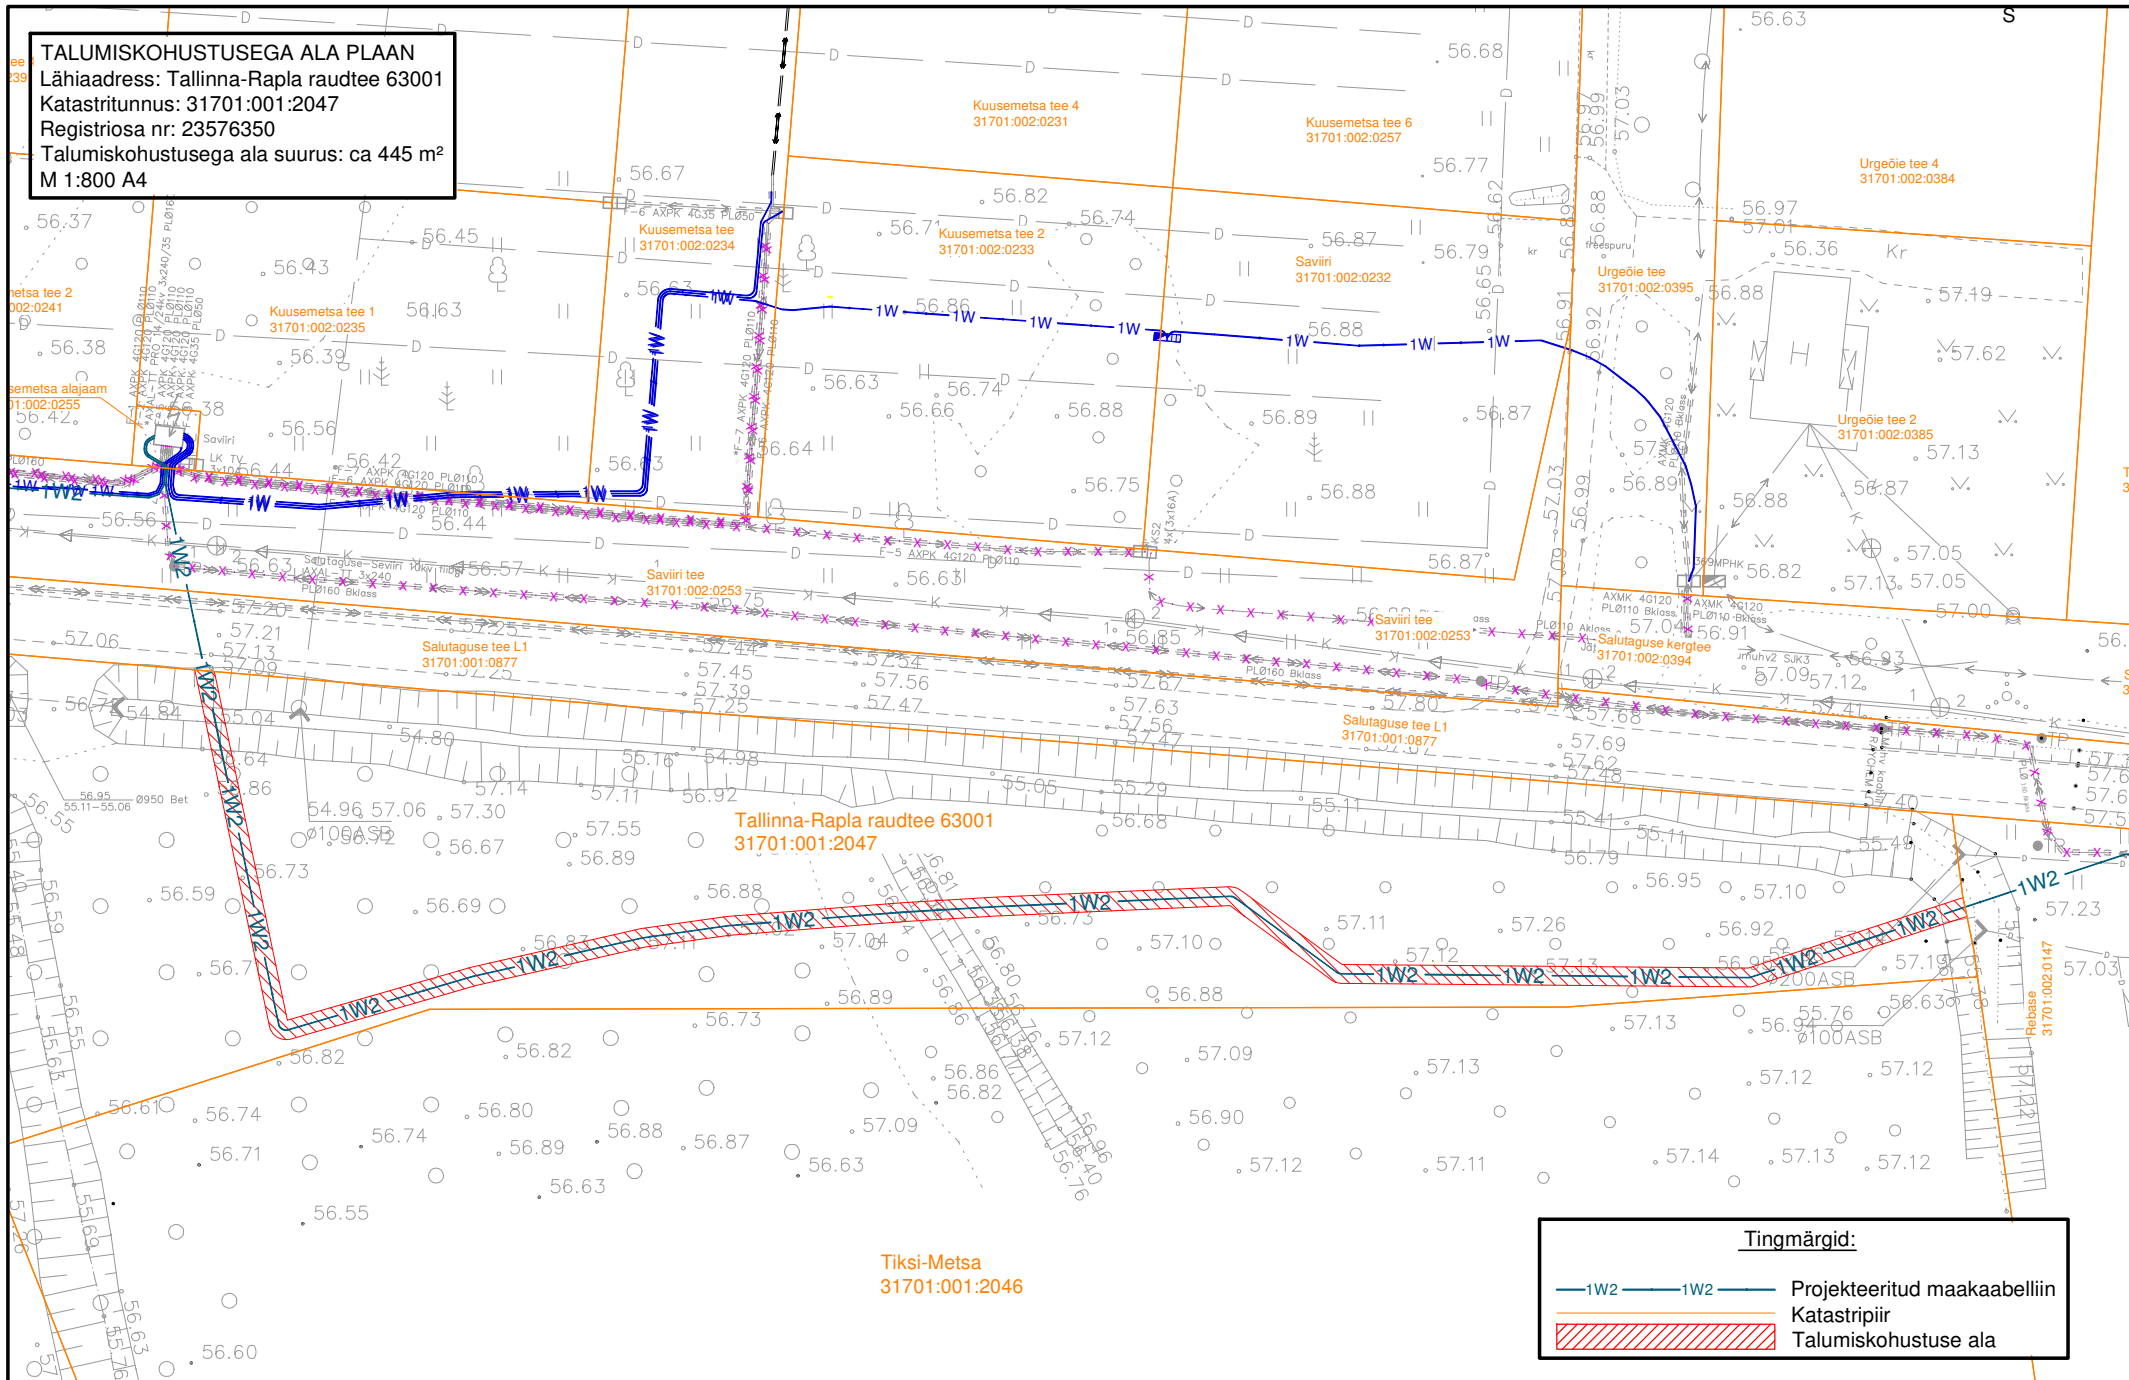

## Tingmärgid:

- 1W2—1W2— Projekteeritud maakaabelliin
- Katastripiir
- ▨ Talumiskohustuse ala