


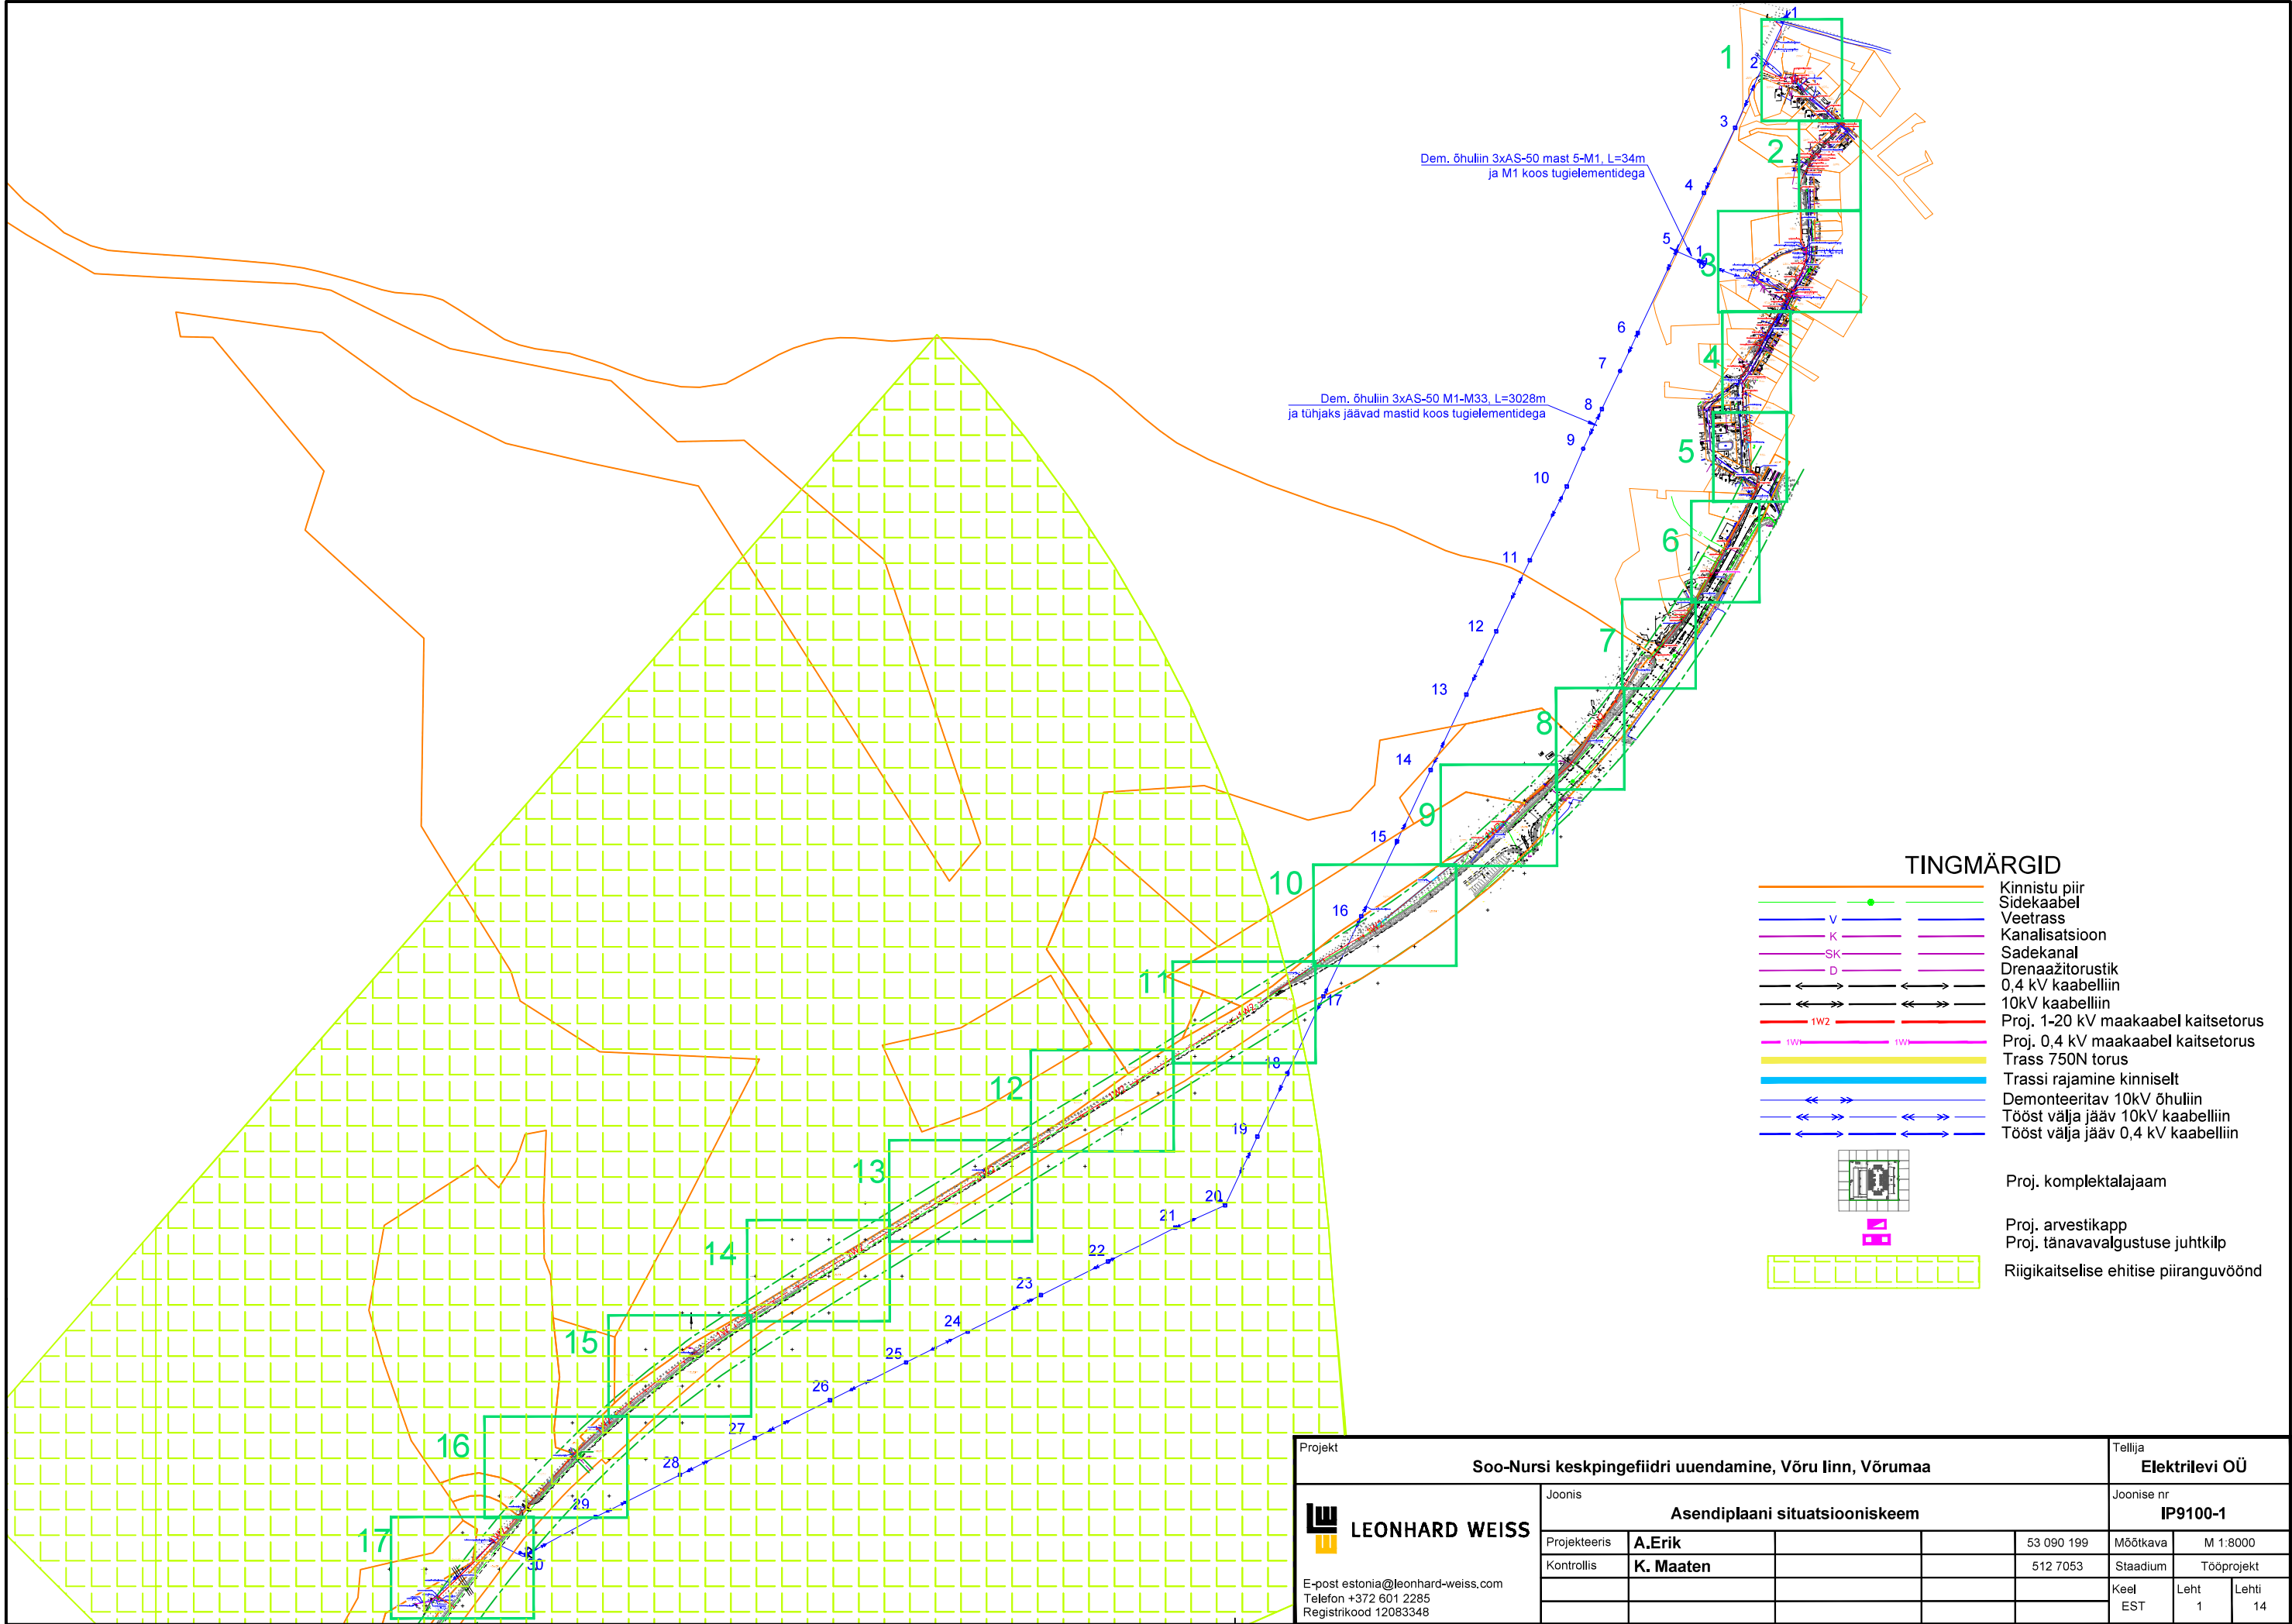


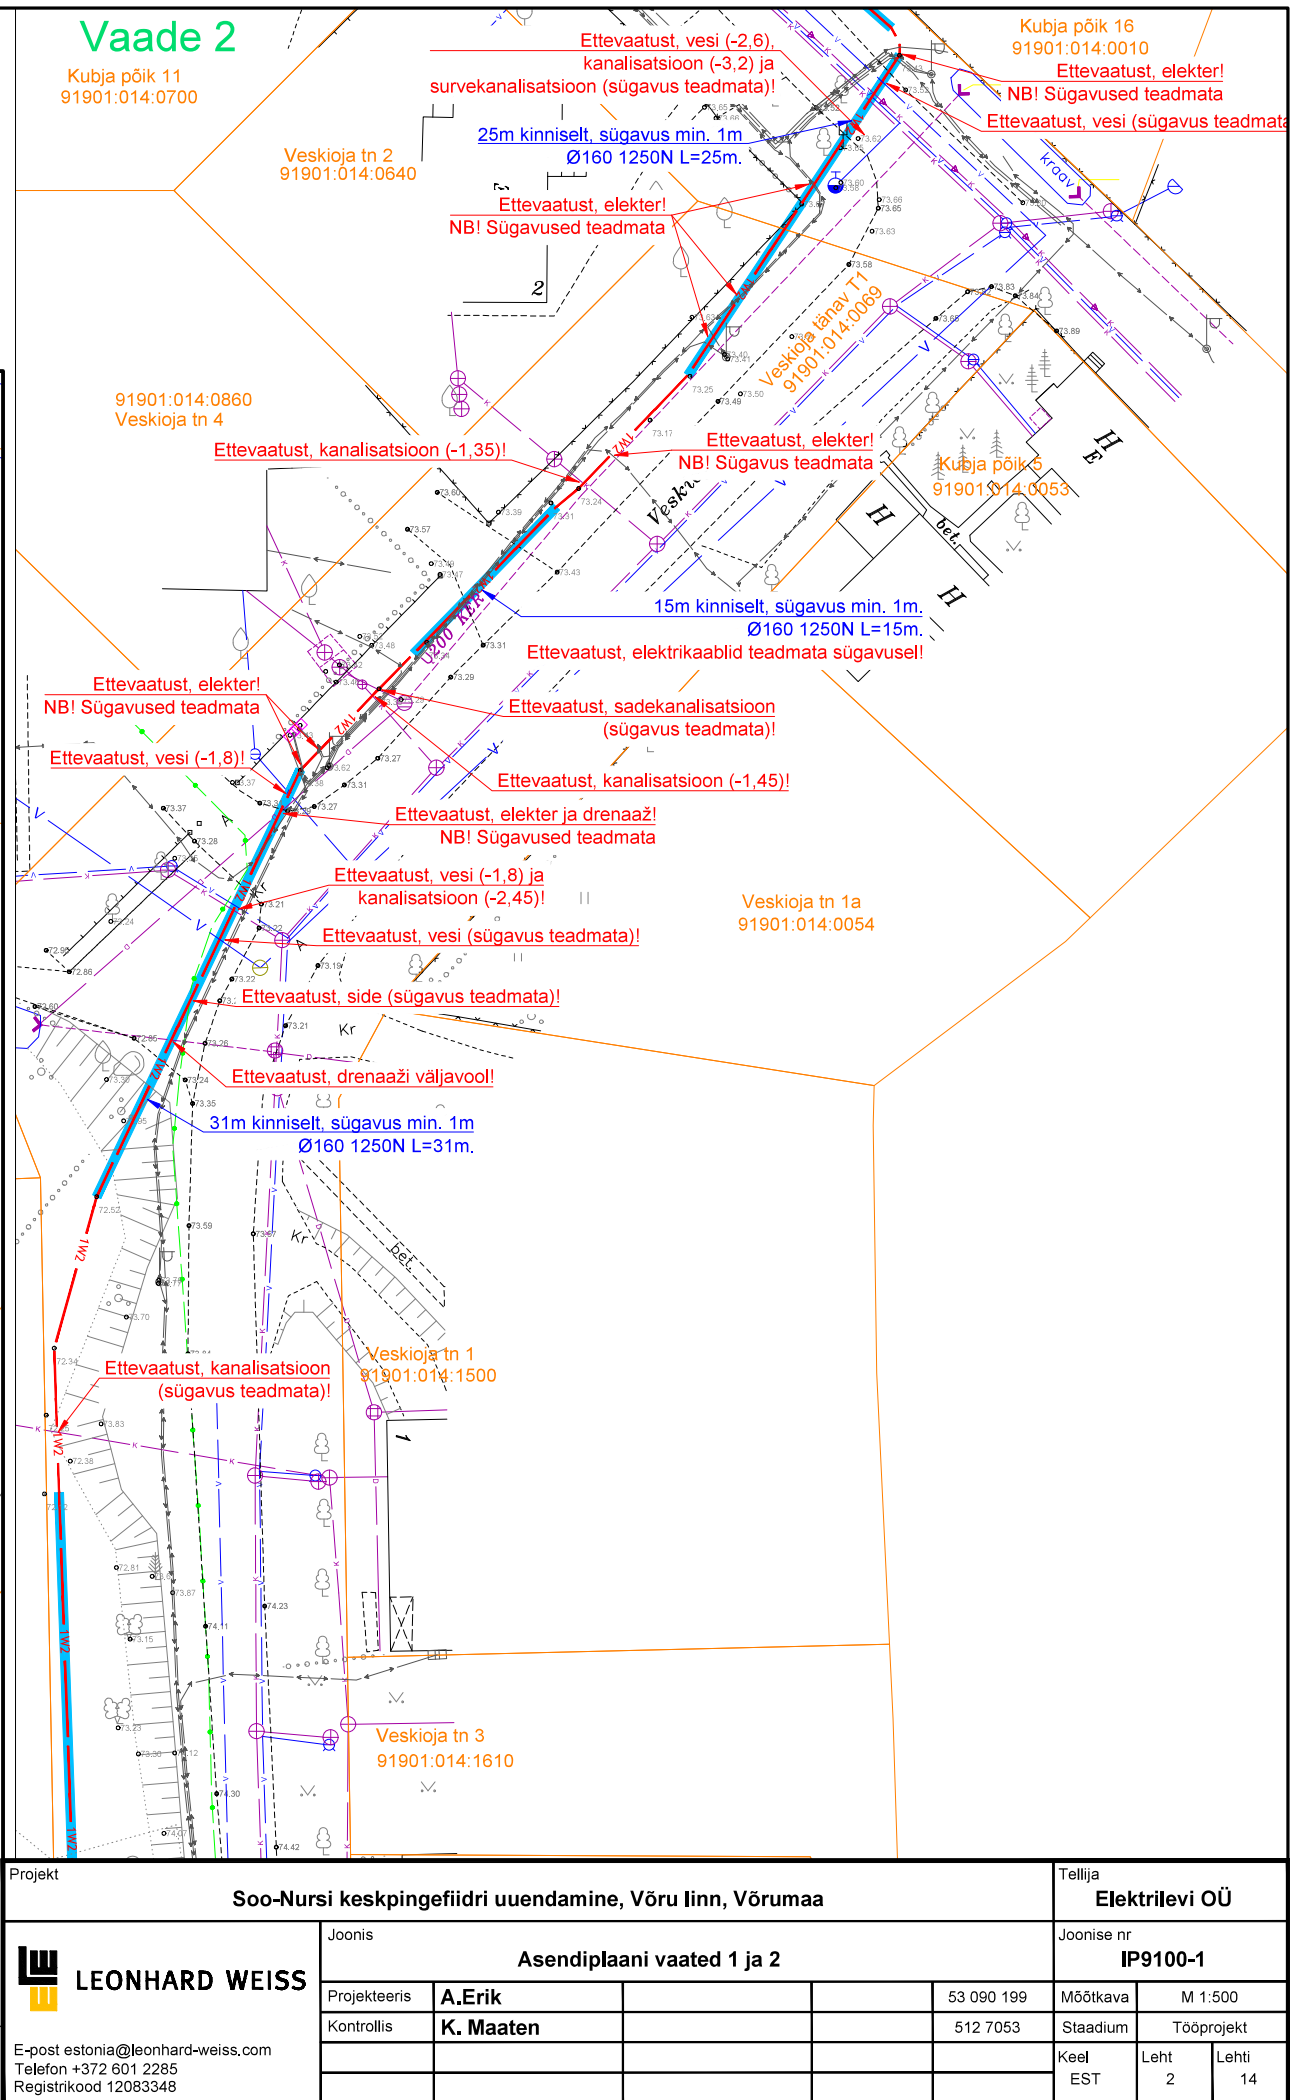


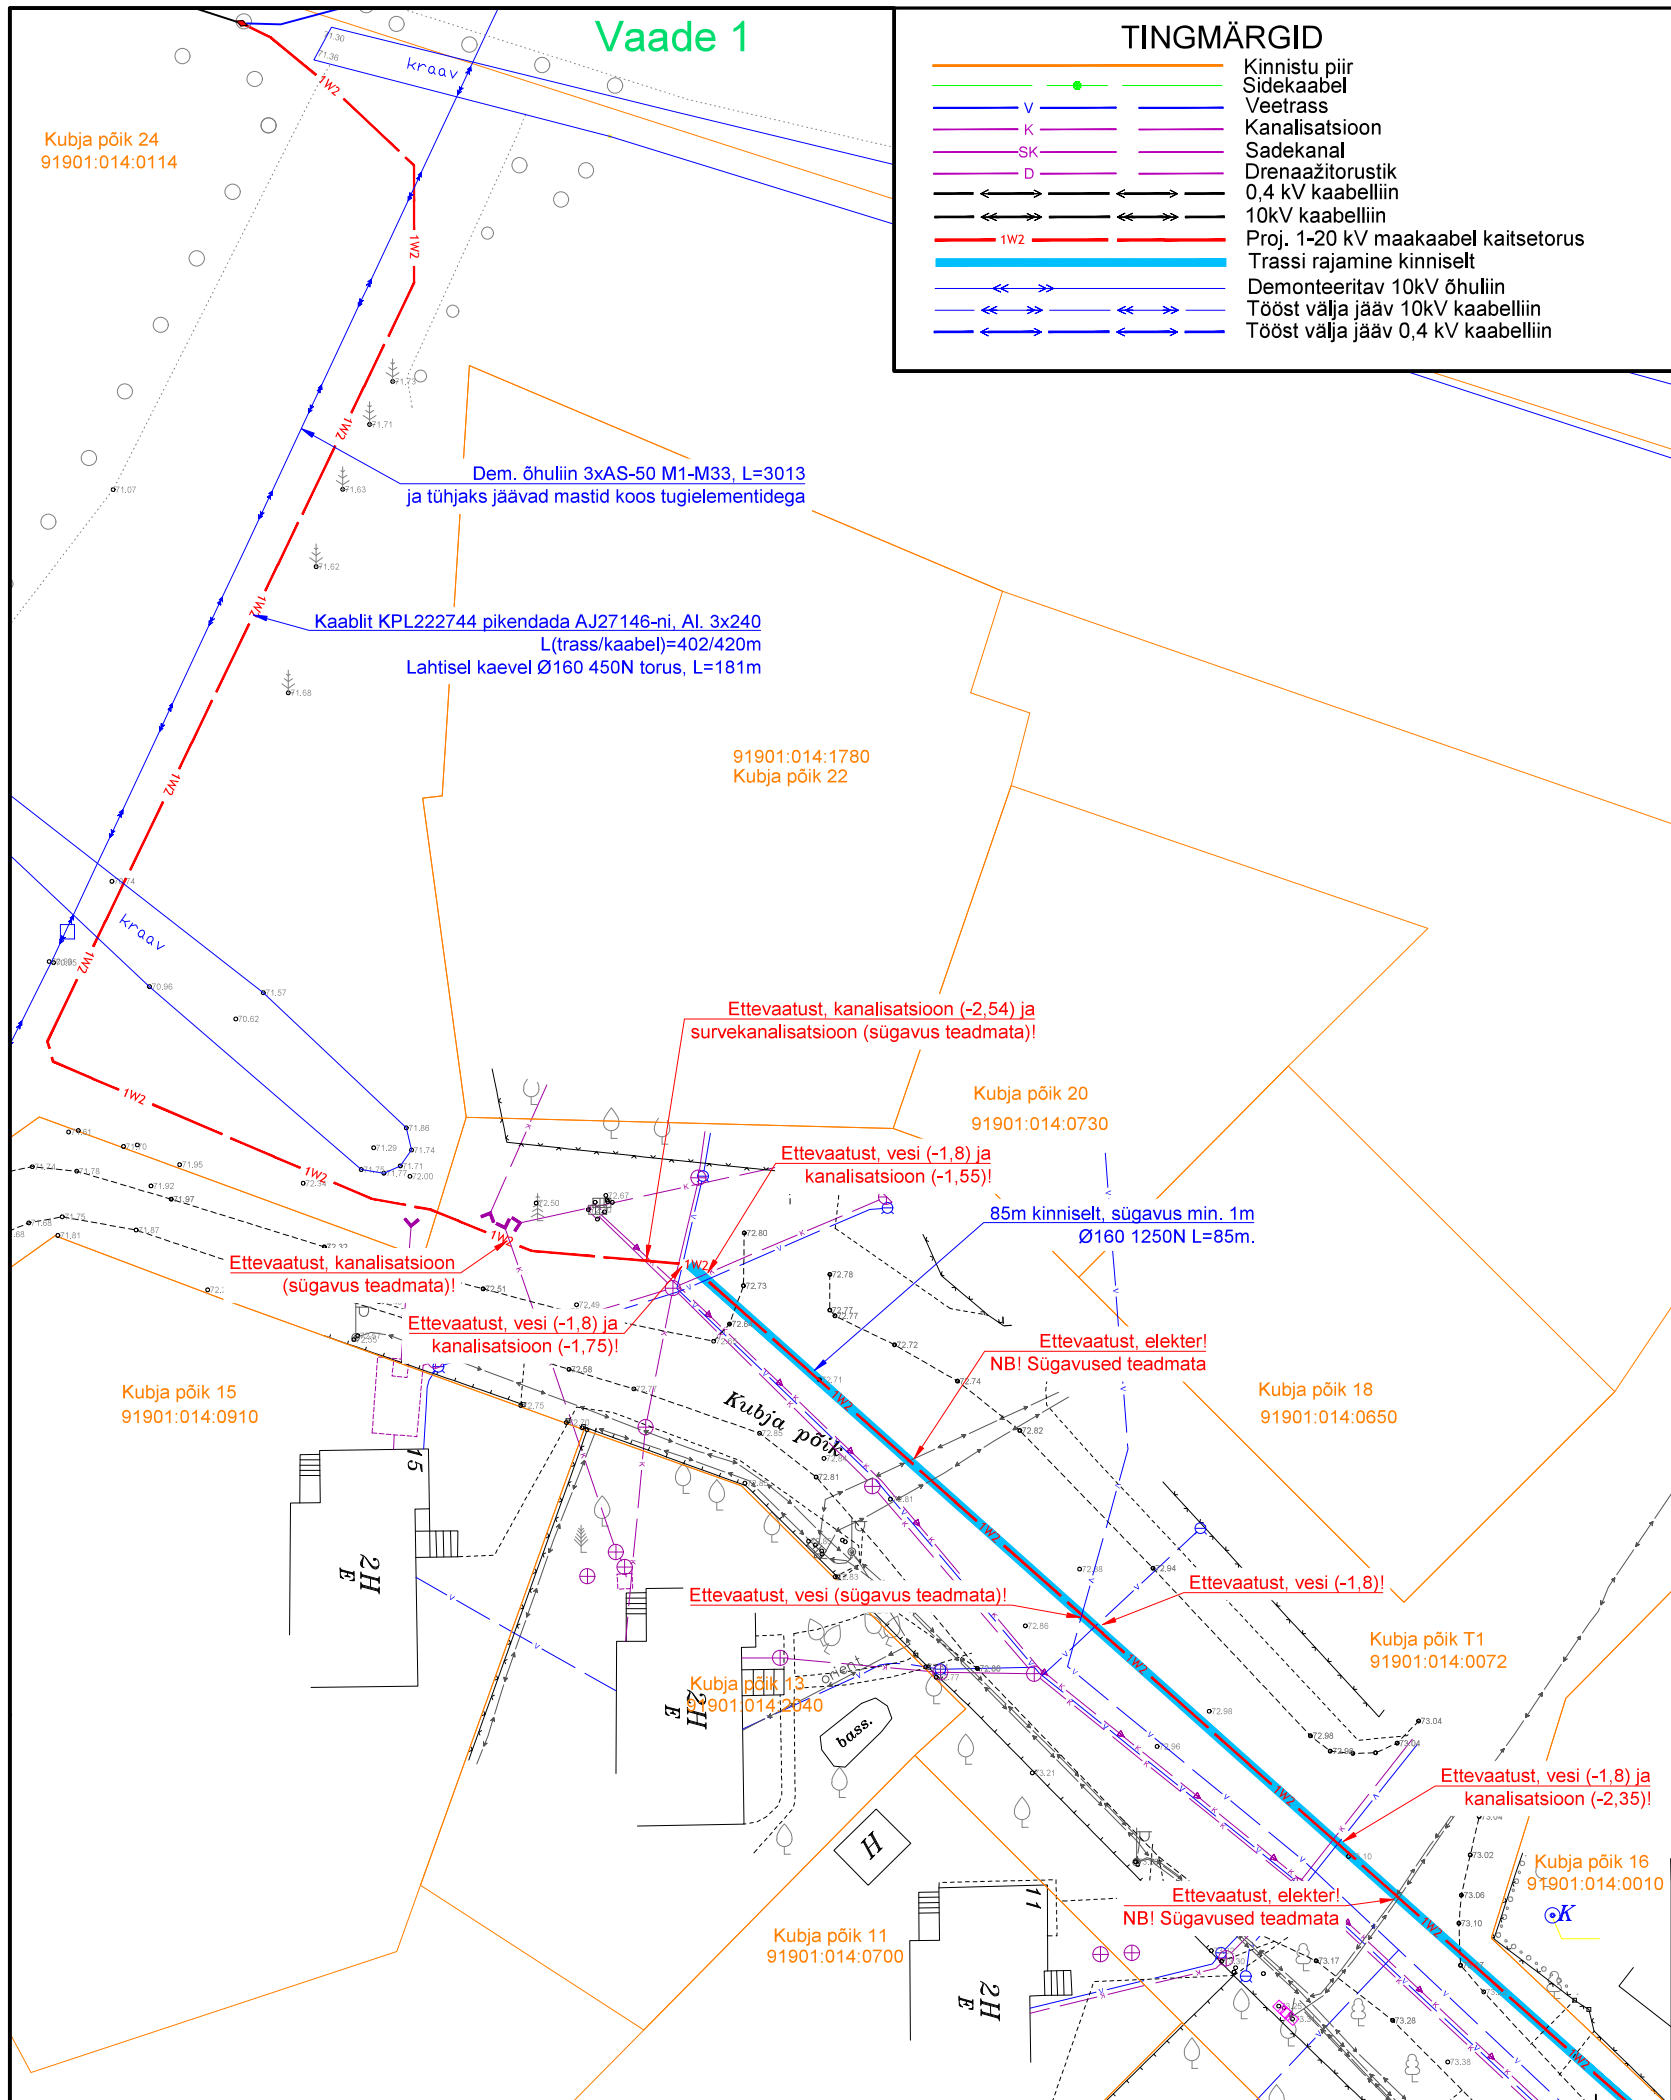



TINGMÄRGID

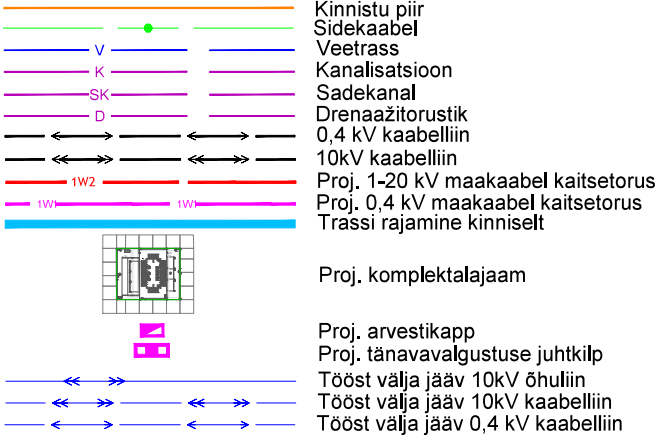


Vaade 3

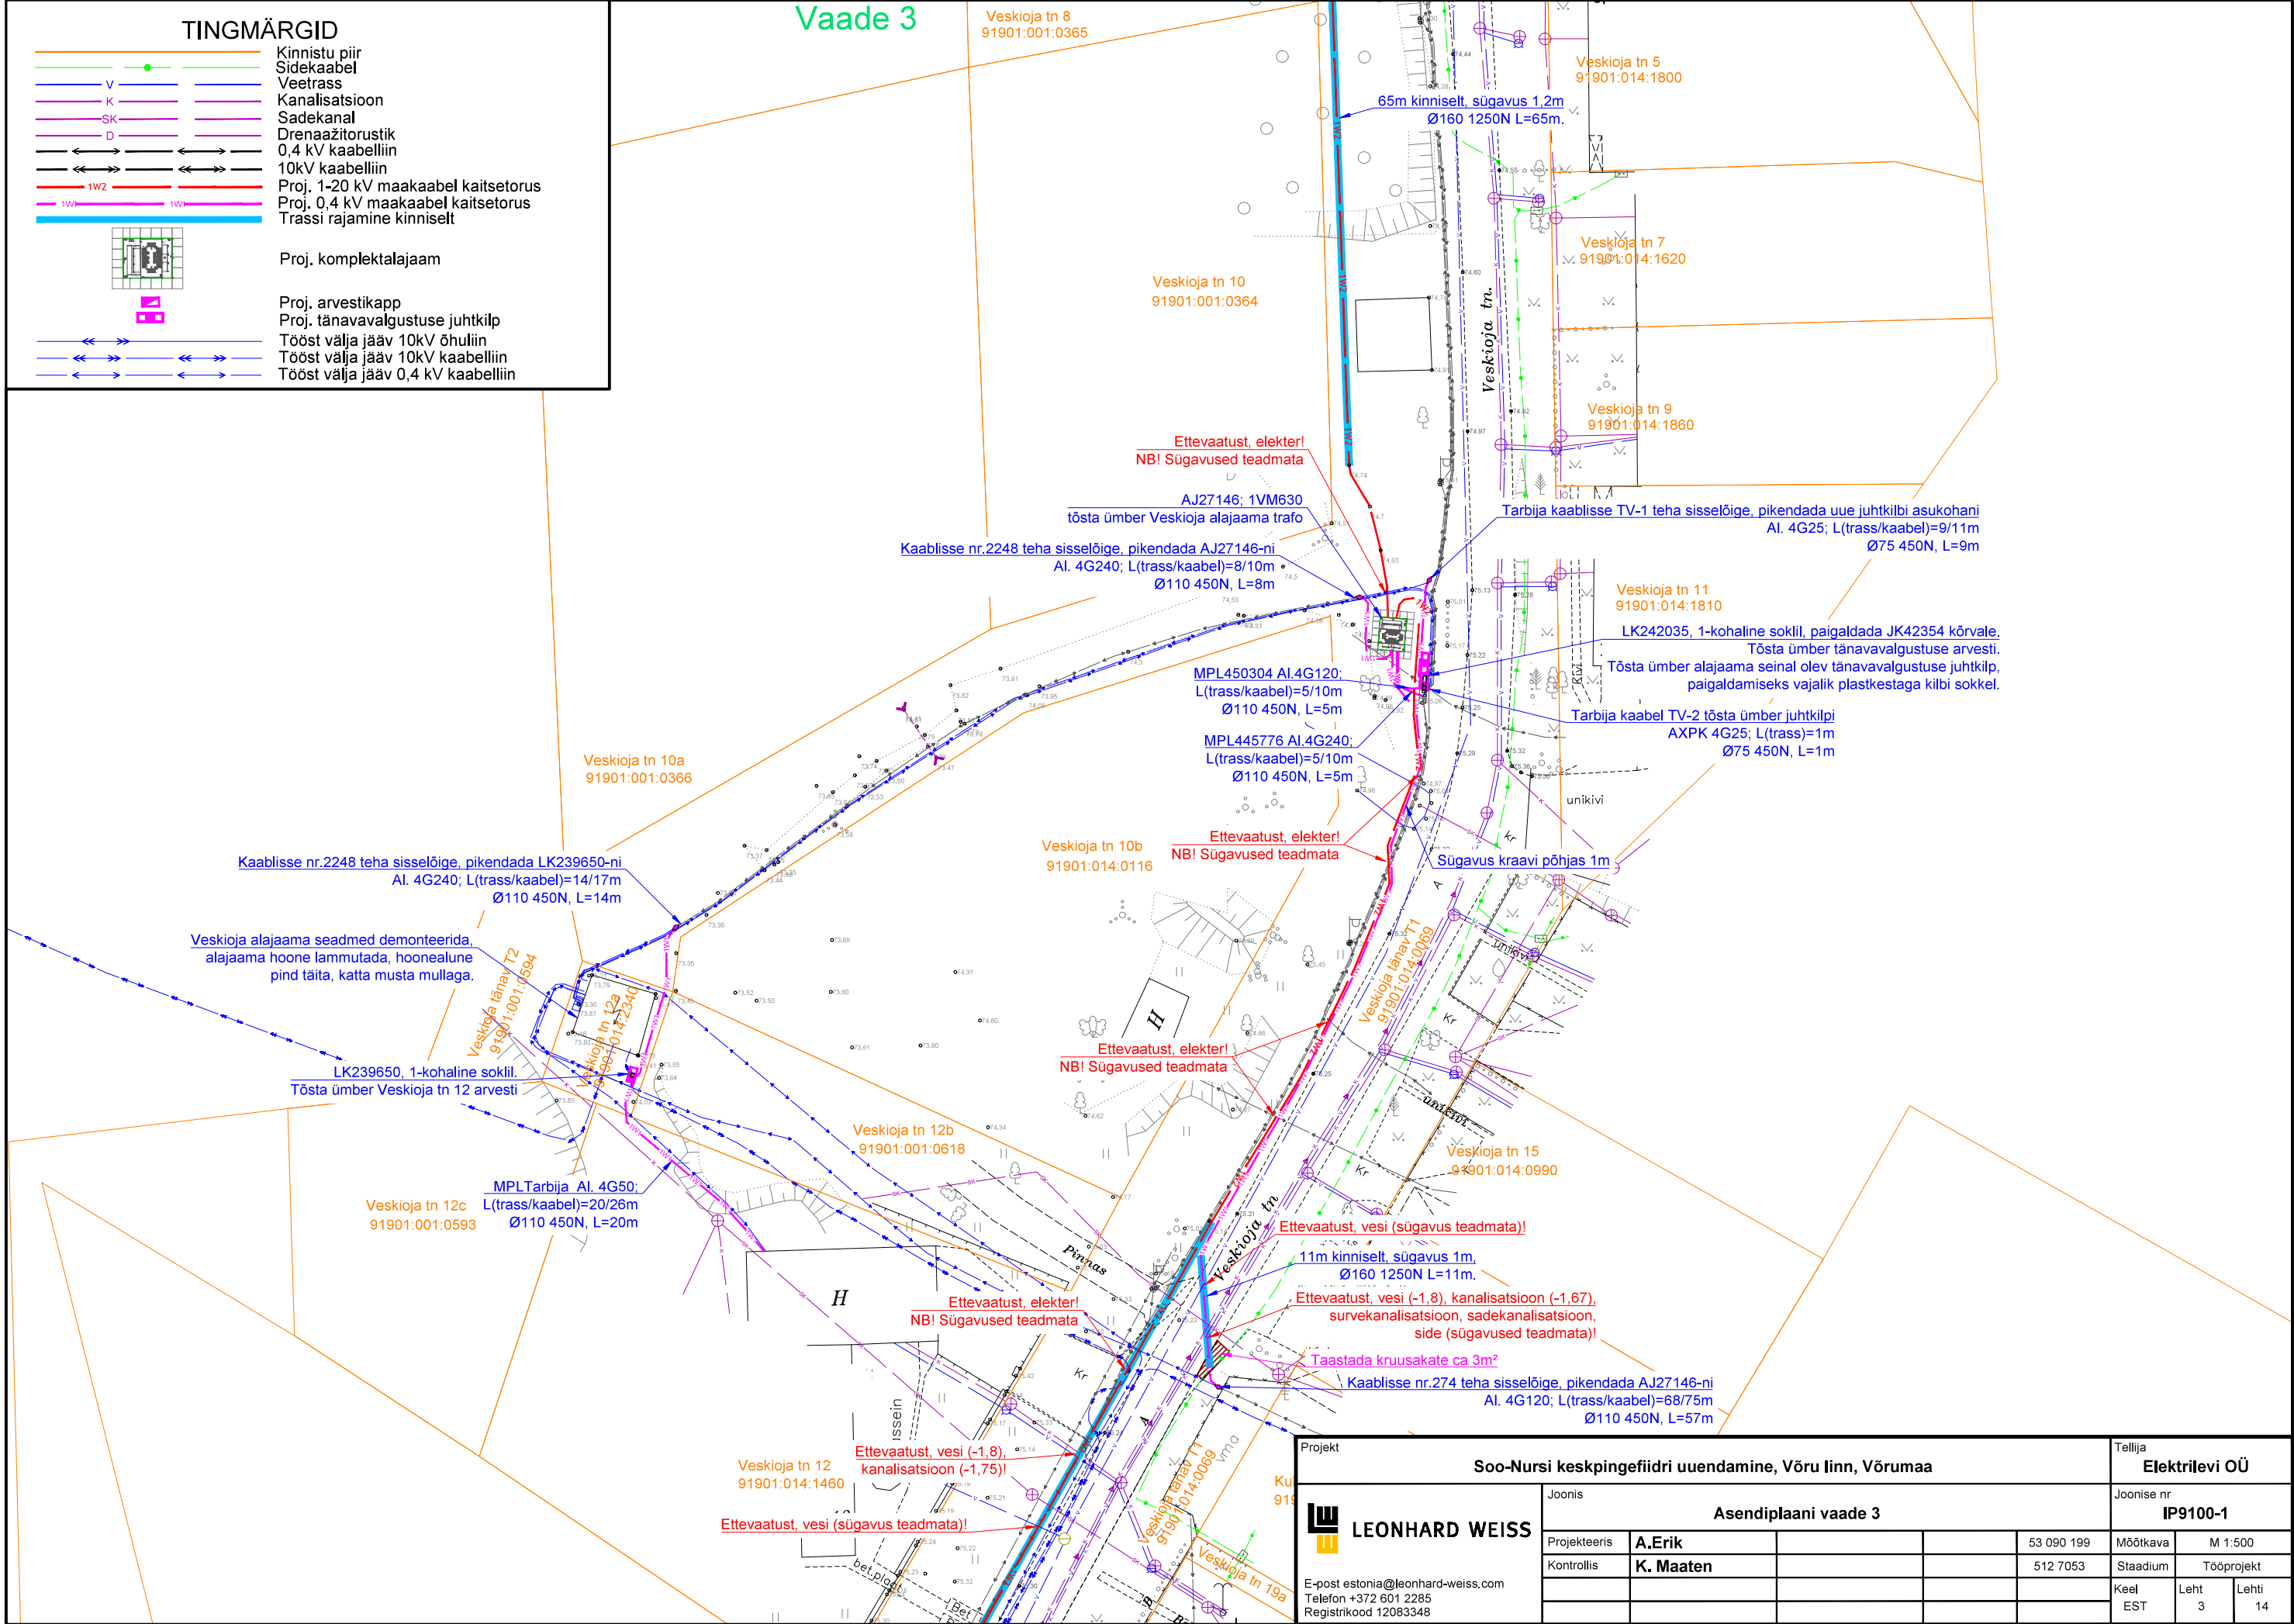

Projekt					Tellija		
Soo-Nursi keskpingeftidri uuendamine, Võru linn, Võrumaa					Elektrilevi OÜ		
Joonis					Joonise nr		
Asendiplaani vaade 3					IP9100-1		
Projekteeris	A.Erik			53 090 199	Mõõtkava	M 1:500	
Kontrollis	K. Maaten			512 7053	Staadium	Tööprojekt	
					Keel	Leht	Lehti
					EST	3	14

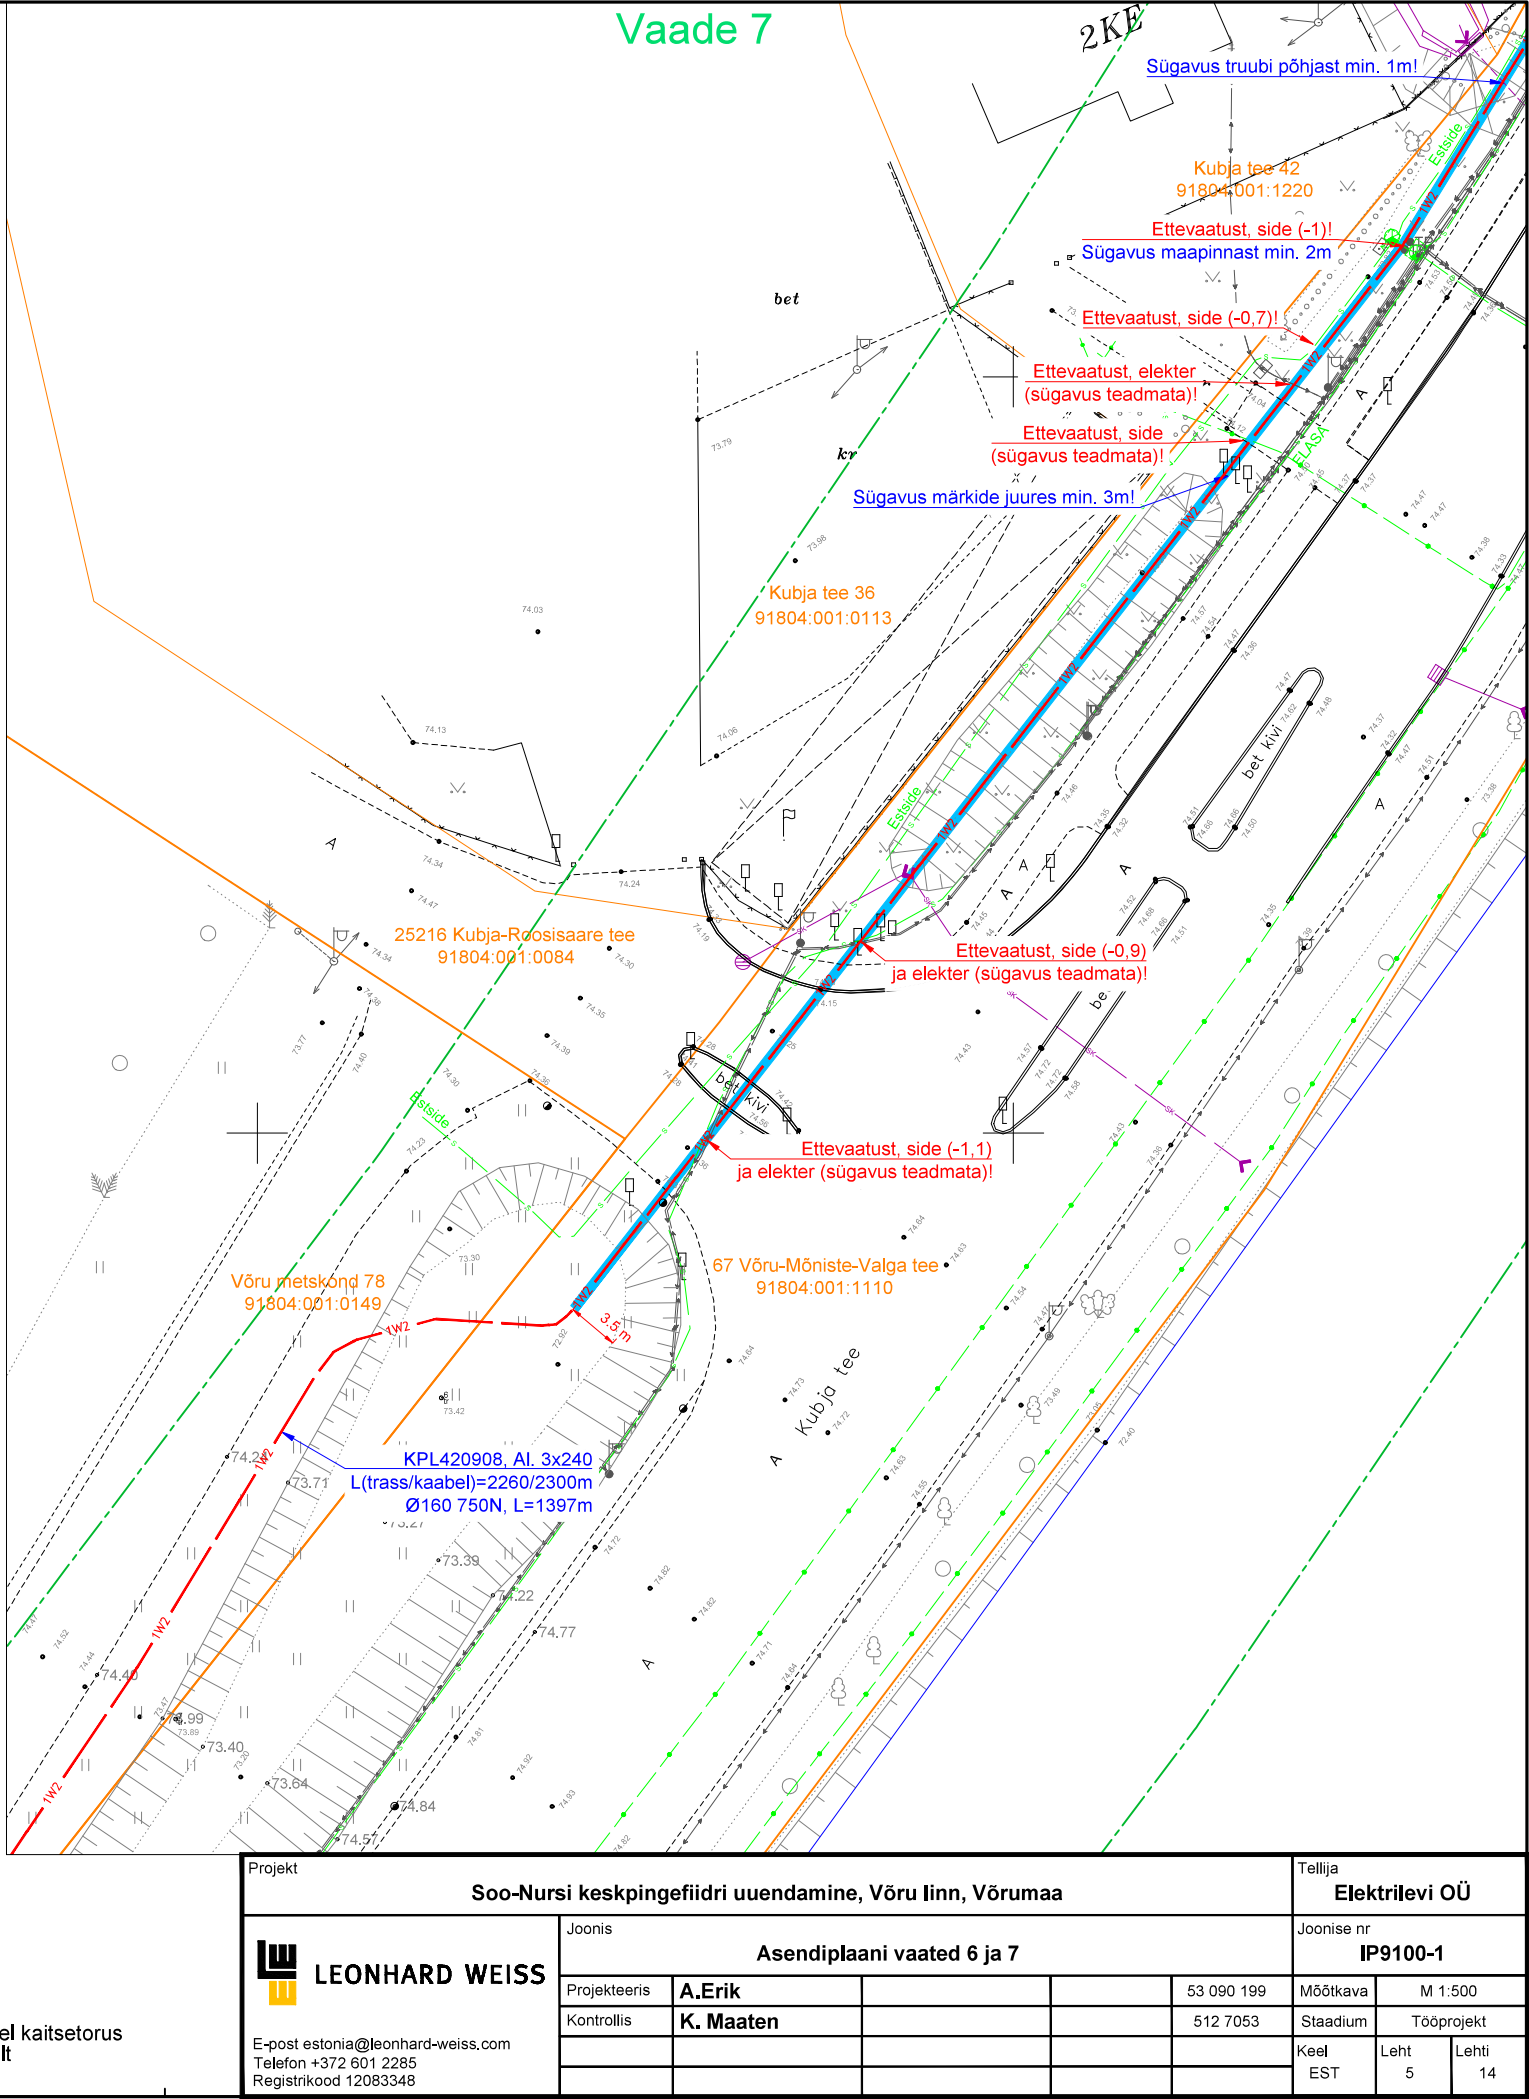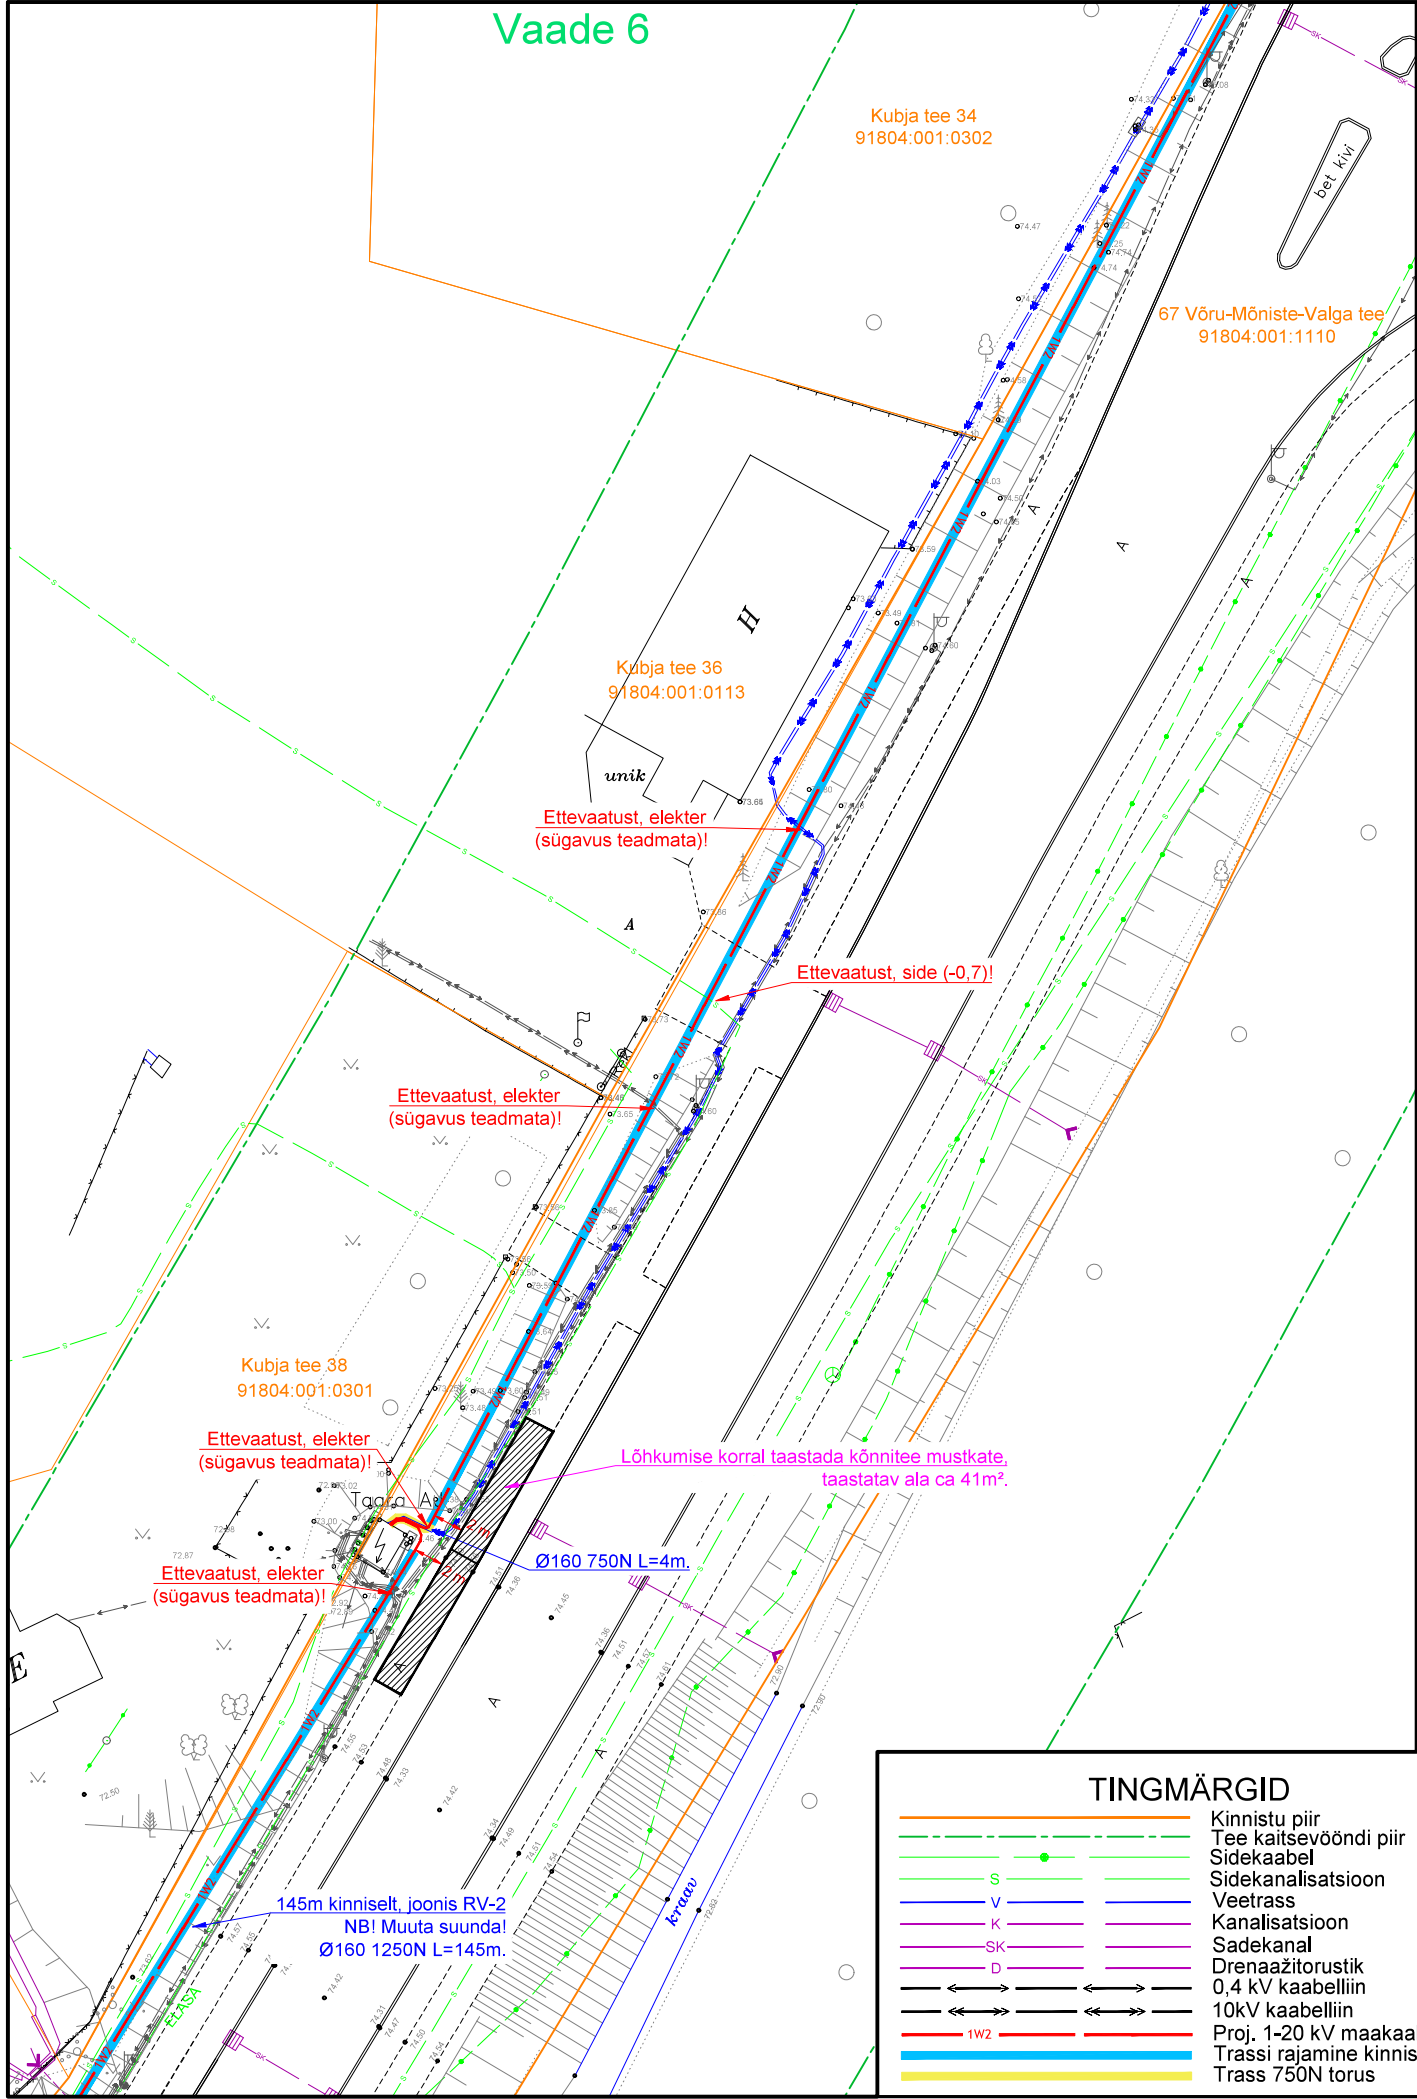

Projekt					Tellija		
Soo-Nursi keskpingeftidri uuendamine, Võru linn, Võrumaa					Elektrilevi OÜ		
Joonis					Joonise nr		
Asendiplaani vaated 6 ja 7					IP9100-1		
Projekteeris	A.Erik			53 090 199	Mõõtkava	M 1:500	
Kontrollis	K. Maaten			512 7053	Staadium	Tööprojekt	
					Keel	Leht	Lehti
					EST	5	14

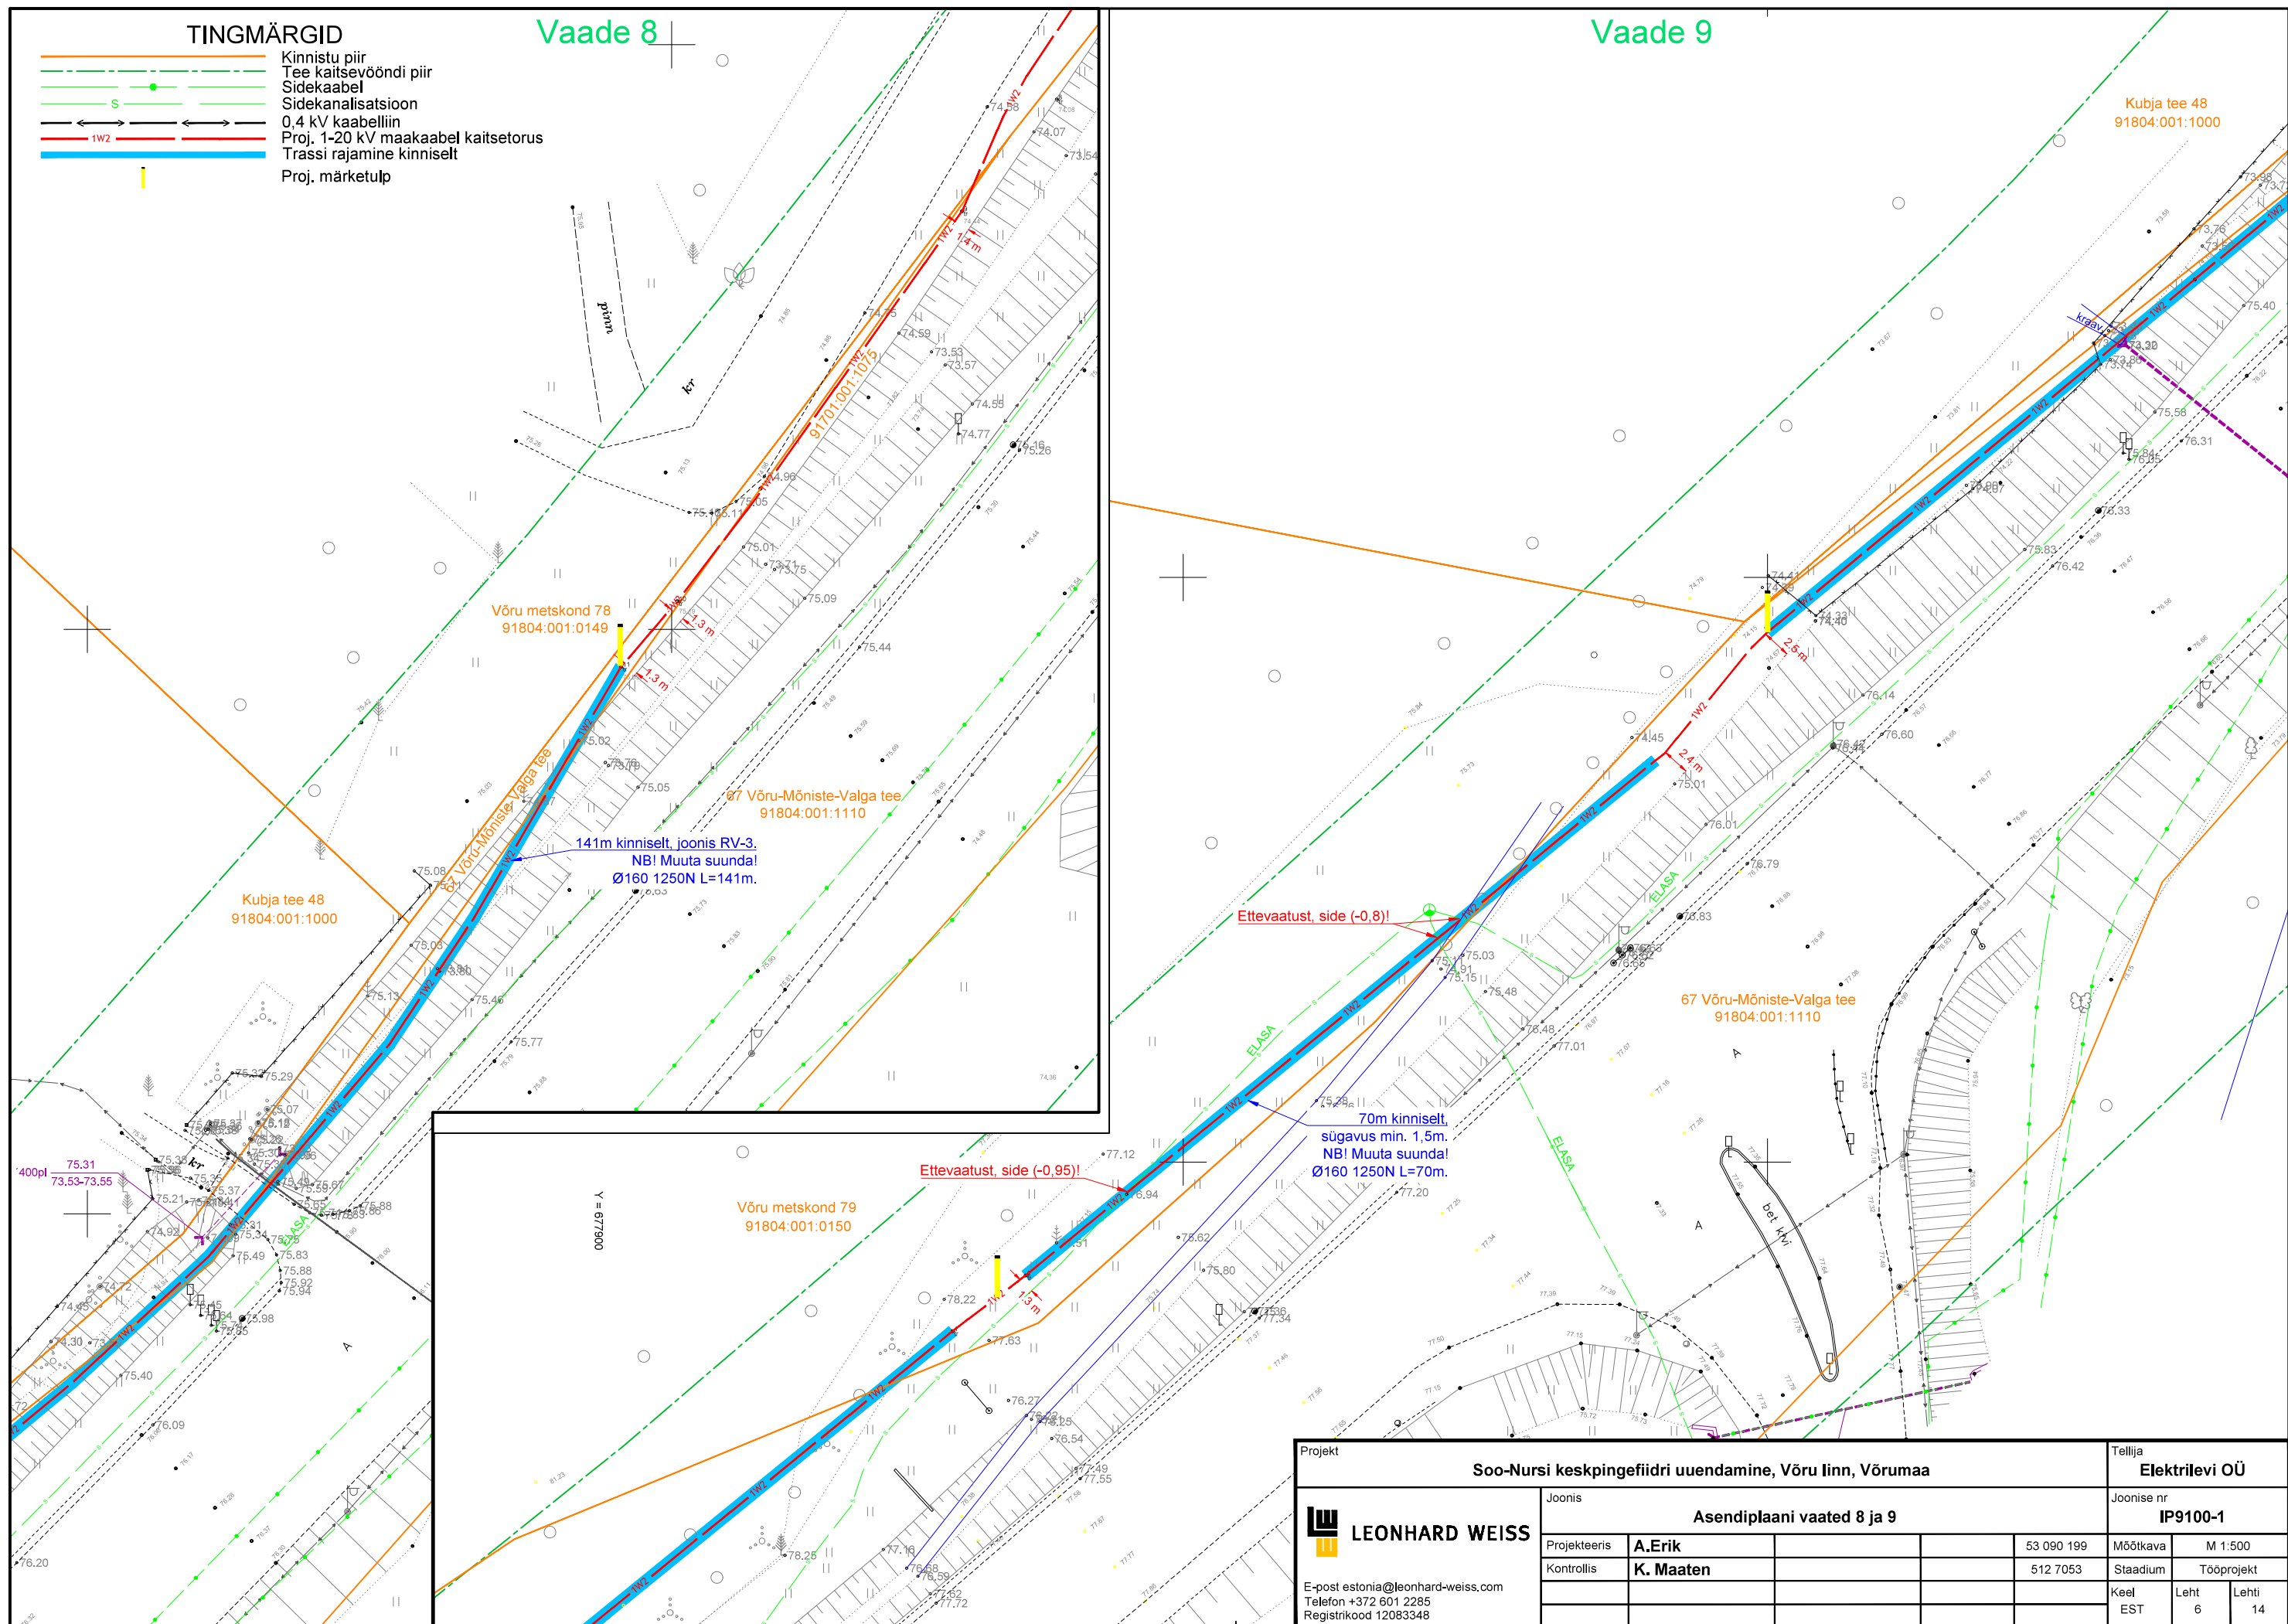

16

Võru metskond 79
91804:001:0150

Dem. õhuliin 3xAS-50 M1-M33, L=3013
ja tühjaks jäävad mastid koos tugielementidega

176m kinniselt
sügavus min. 1,2m.
Ø160 1250N L=176m.

67 Võru-Mõniste-Valga tee
91804:001:1110

TINGMÄRGID

- Kinnistu piir
- Tee kaitsevööndi piir
- Sidekaabel
- Sidekanalisatsioon
- 0.4 kV kaabelliin
- Proj. 1-20 kV maakaabel kaitsetorus
- Trassi rajamine kinniselt
- Demonteeritav 10kV õhuliin
- Proj. märketulp

X = 6412300
Y = 677800

Projekt					Tellija		
Soo-Nursi keskpingeüldri uuendamine, Võru linn, Võrumaa					Elektrilevi OÜ		
 LEONHARD WEISS E-post estonia@leonhard-weiss.com Telefon +372 601 2285 Registrikood 12083348	Joonis				Joonise nr		
	Asendiplaani vaade 10				IP9100-1		
	Projekteeris	A.Erik		53 090 199	Mõõtkava	M 1:500	
	Kontrollis	K. Maaten		512 7053	Staadium	Tööprojekt	
					Keel	Leht	Lehti
					EST	7	14

Vaade 11	
-----------------	--

100m kinniselt,
sügavus min. 1,2m.
Ø160 1250N L=100m.

67 Võru-Mõniste-Valga tee
91804:001:1110

Adeele
91804:001:1100


Võru metskond 253
91801:001:0173

TINGMÄRGID


-
- Diagram illustrating the components of a cable cross-section:
- Kinnistu piir (Fixed boundary)
 - Tee kaitsevööndi piir (Road protection zone boundary)
 - S (Side)
 - Sidekanalisatsioon (Side sewerage)
 - 0,4 kV kaabelini (To 0.4 kV cable)
 - Proj. 1-20 kV maakaabel kaitsetorus (Projected 1-20 kV power cable in protective sleeve)
 - Trassi rajamine kinniselt (Fixed track construction)
 - Demonteeritav 10kV õhuliin (Removable 10 kV overhead line)

Projekt						Tellija		
Soo-Nursi keskpingeiidri uuendamine, Võru linn, Võrumaa						Elektrilevi OÜ		
LEONHARD WEISS E-post estonia@leonhard-weiss.com Telefon +372 601 2285 Registrikood 12083348	Joonis					Joonise nr		
	Asendiplaani vaade 11					IP9100-1		
	Projekteeris	A.Erik			53 090 199	Mõõtkava	M 1:500	
	Kontrollis	K. Maaten			512 7053	Staadium	Tööprojekt	
						Keel EST	Leht	Lehti
							8	14


Vaade 12

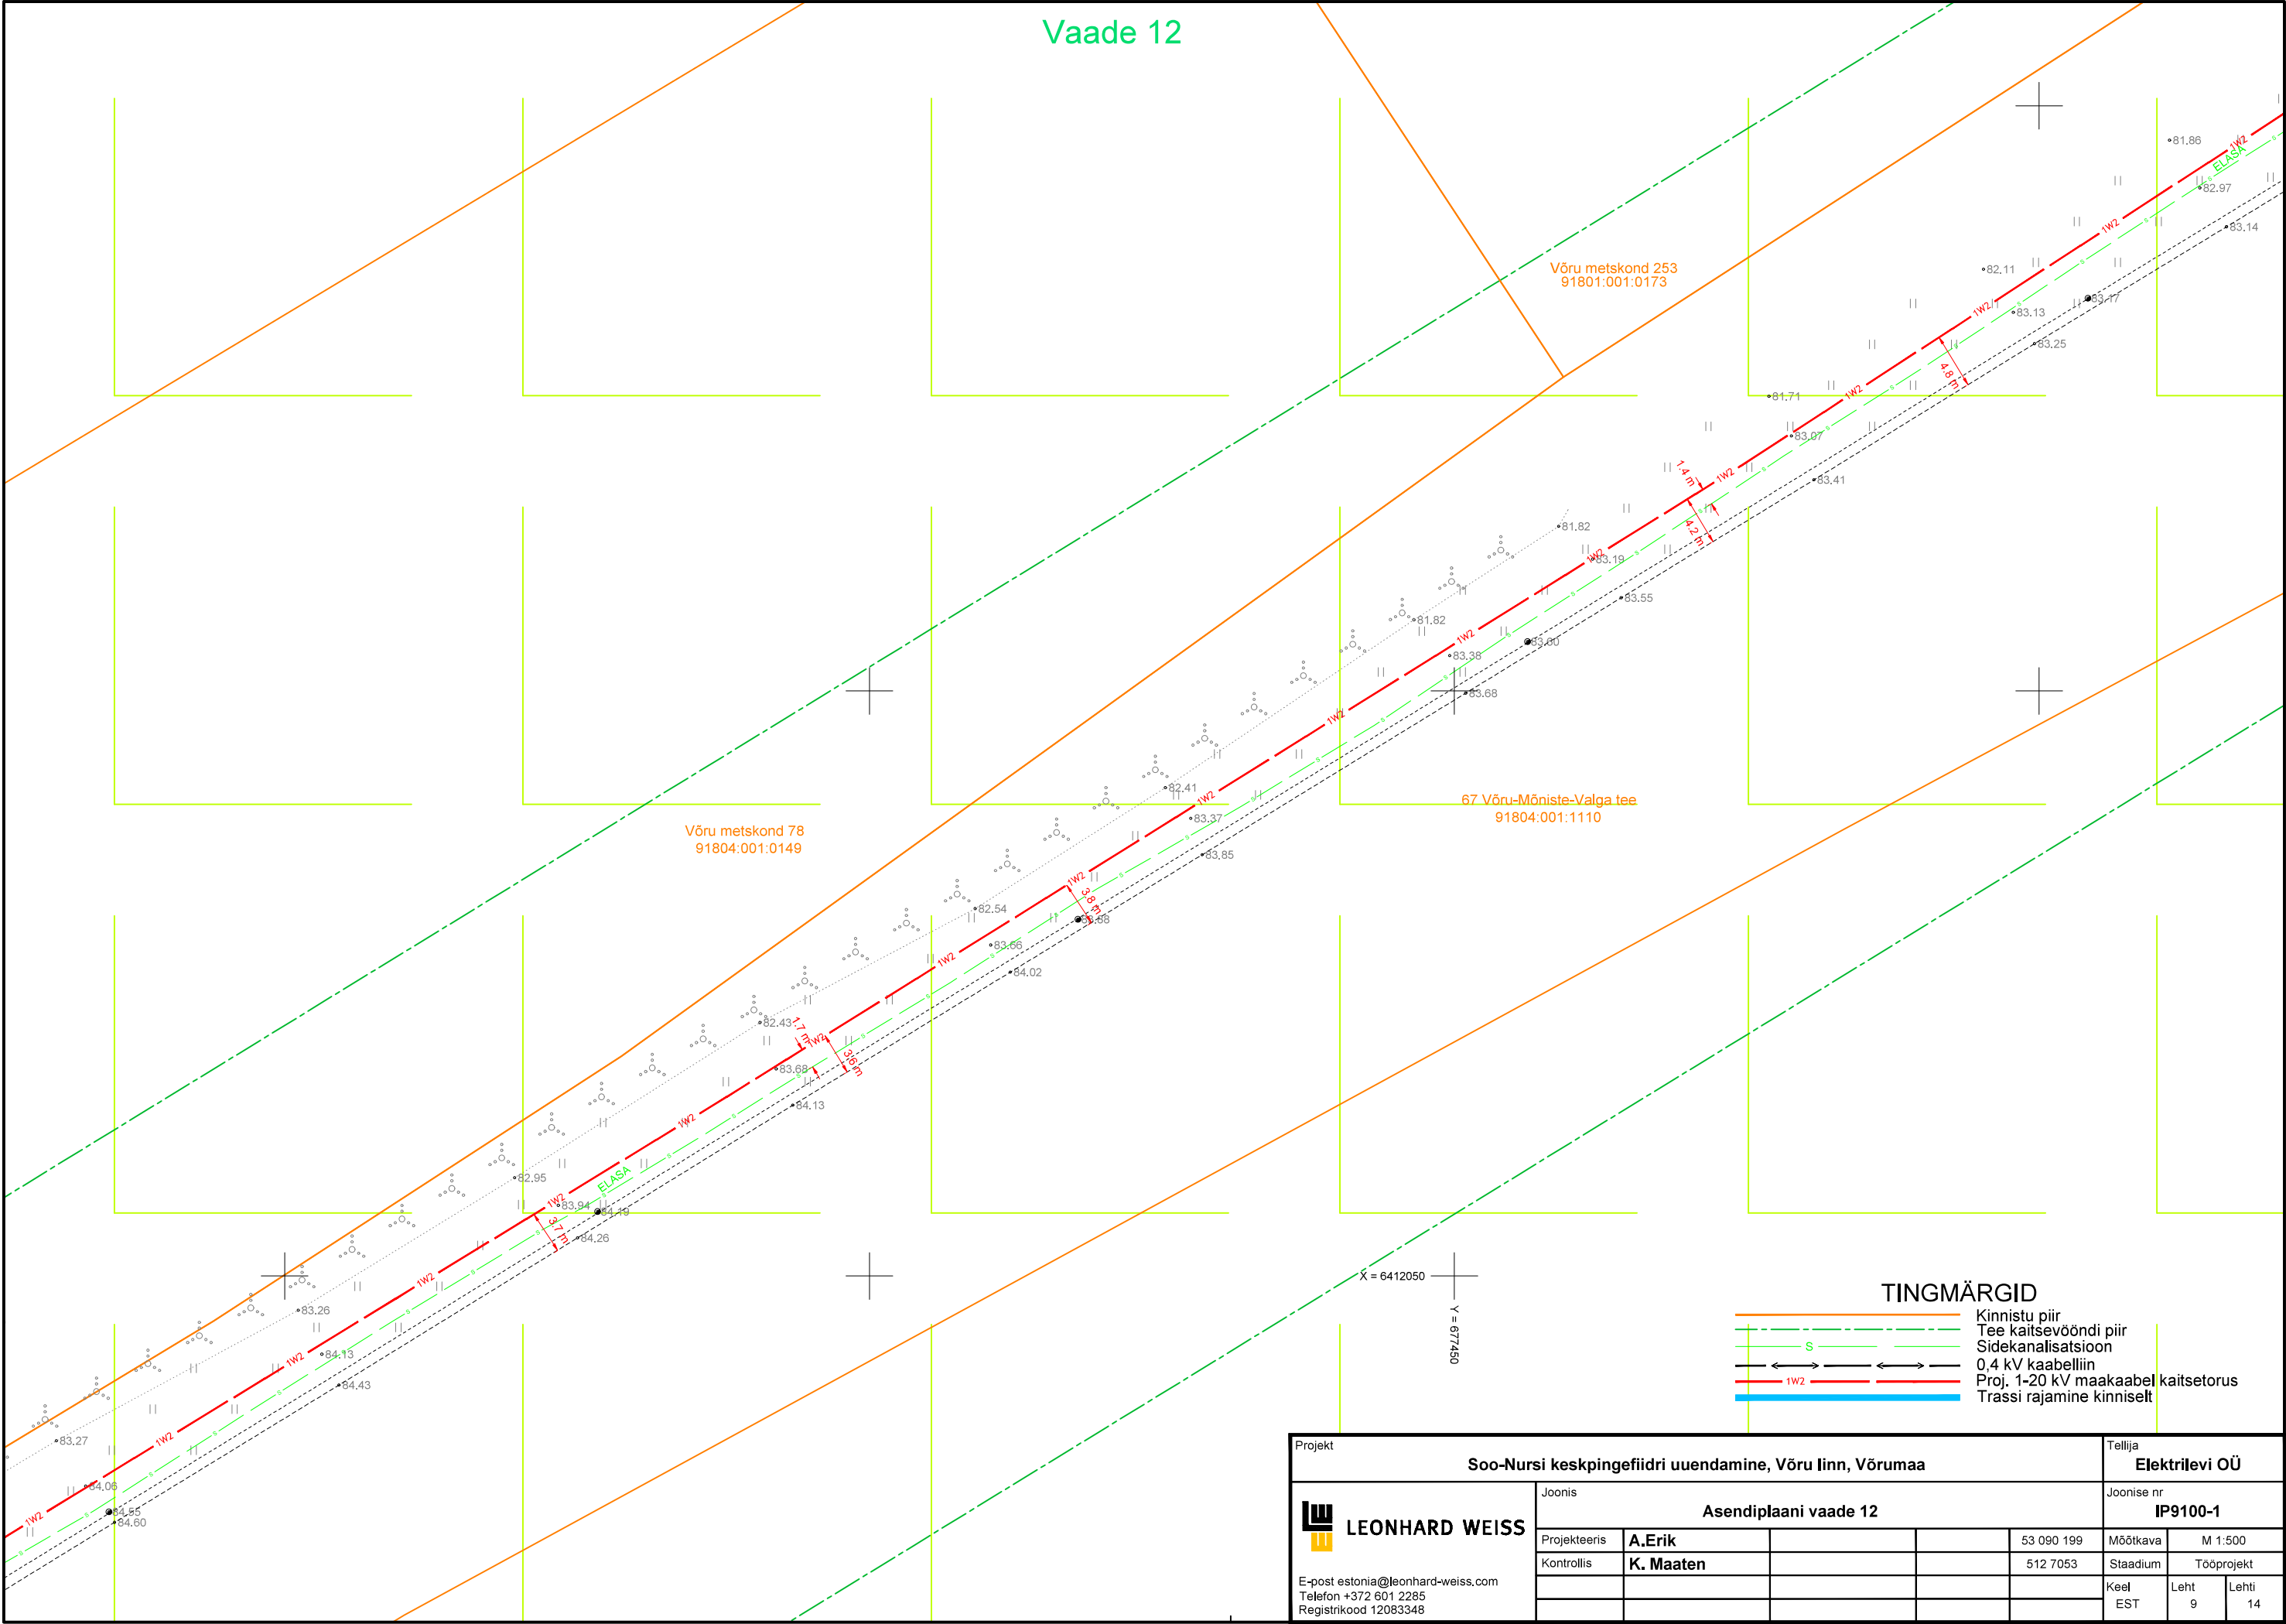

Projekt					Tellija		
Soo-Nursi keskpingeüldri uuendamine, Võru linn, Võrumaa					Elektrilevi OÜ		
 LEONHARD WEISS E-post estonia@leonhard-weiss.com Telefon +372 601 2285 Registrikood 12083348	Joonis				Joonise nr		
	Asendiplaani vaade 12				IP9100-1		
	Projekteeris	A.Erik		53 090 199	Mõõtkava	M 1:500	
	Kontrollis	K. Maaten		512 7053	Staadium	Tööprojekt	
					Keel	Leht	Lehti
					EST	9	14

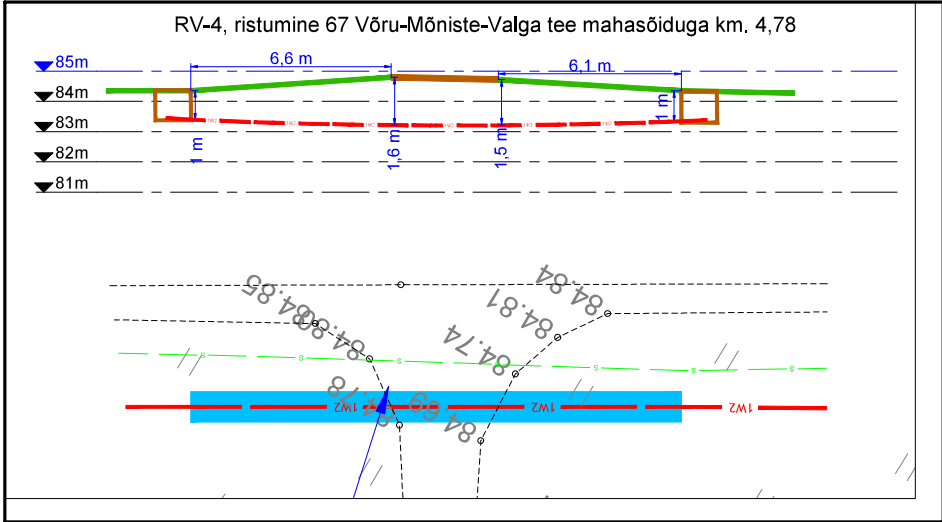


Vaade 13

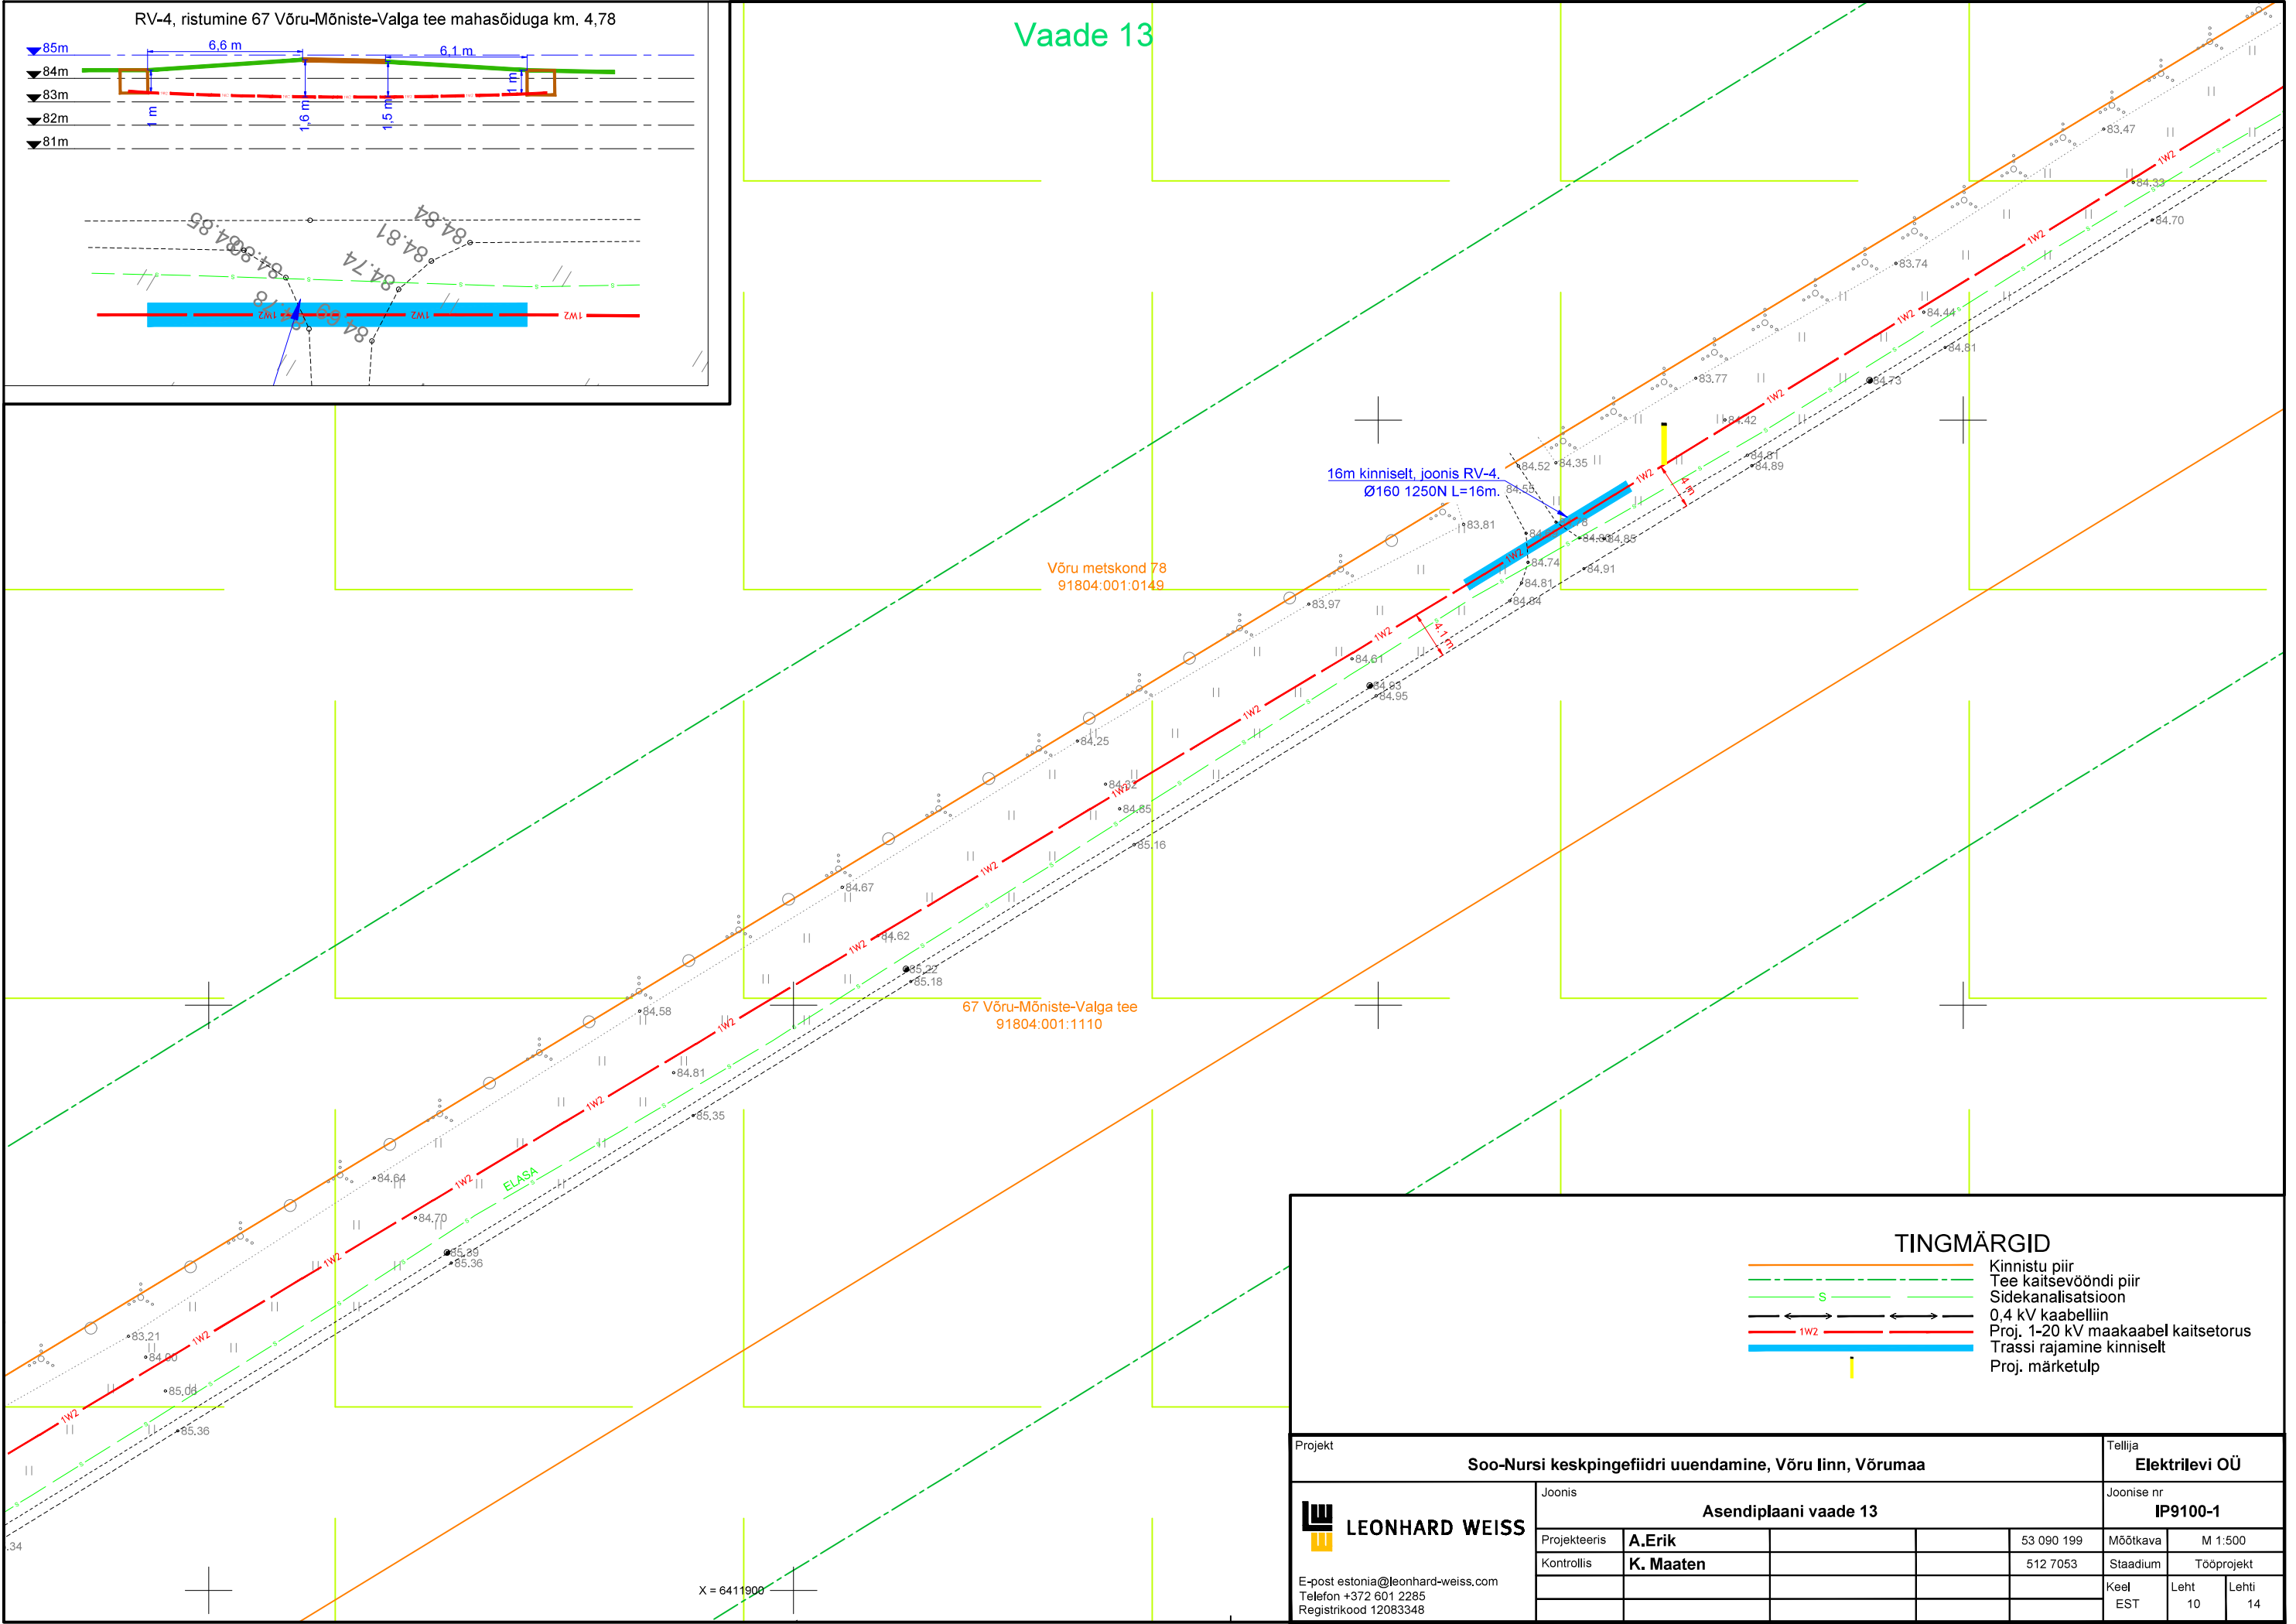

Projekt					Tellija		
Soo-Nursi keskpingeffiidri uuendamine, Võru linn, Võrumaa					Elektrilevi OÜ		
 LEONHARD WEISS E-post estonia@leonhard-weiss.com Telefon +372 601 2285 Registrikood 12083348	Joonis				Joonise nr		
	Asendiplaani vaade 13				IP9100-1		
	Projekteeris	A.Erik		53 090 199	Mõõtkava	M 1:500	
	Kontrollis	K. Maaten		512 7053	Staadium	Tööprojekt	
					Keel	Leht	Lehti
					EST	10	14

Vaade 14

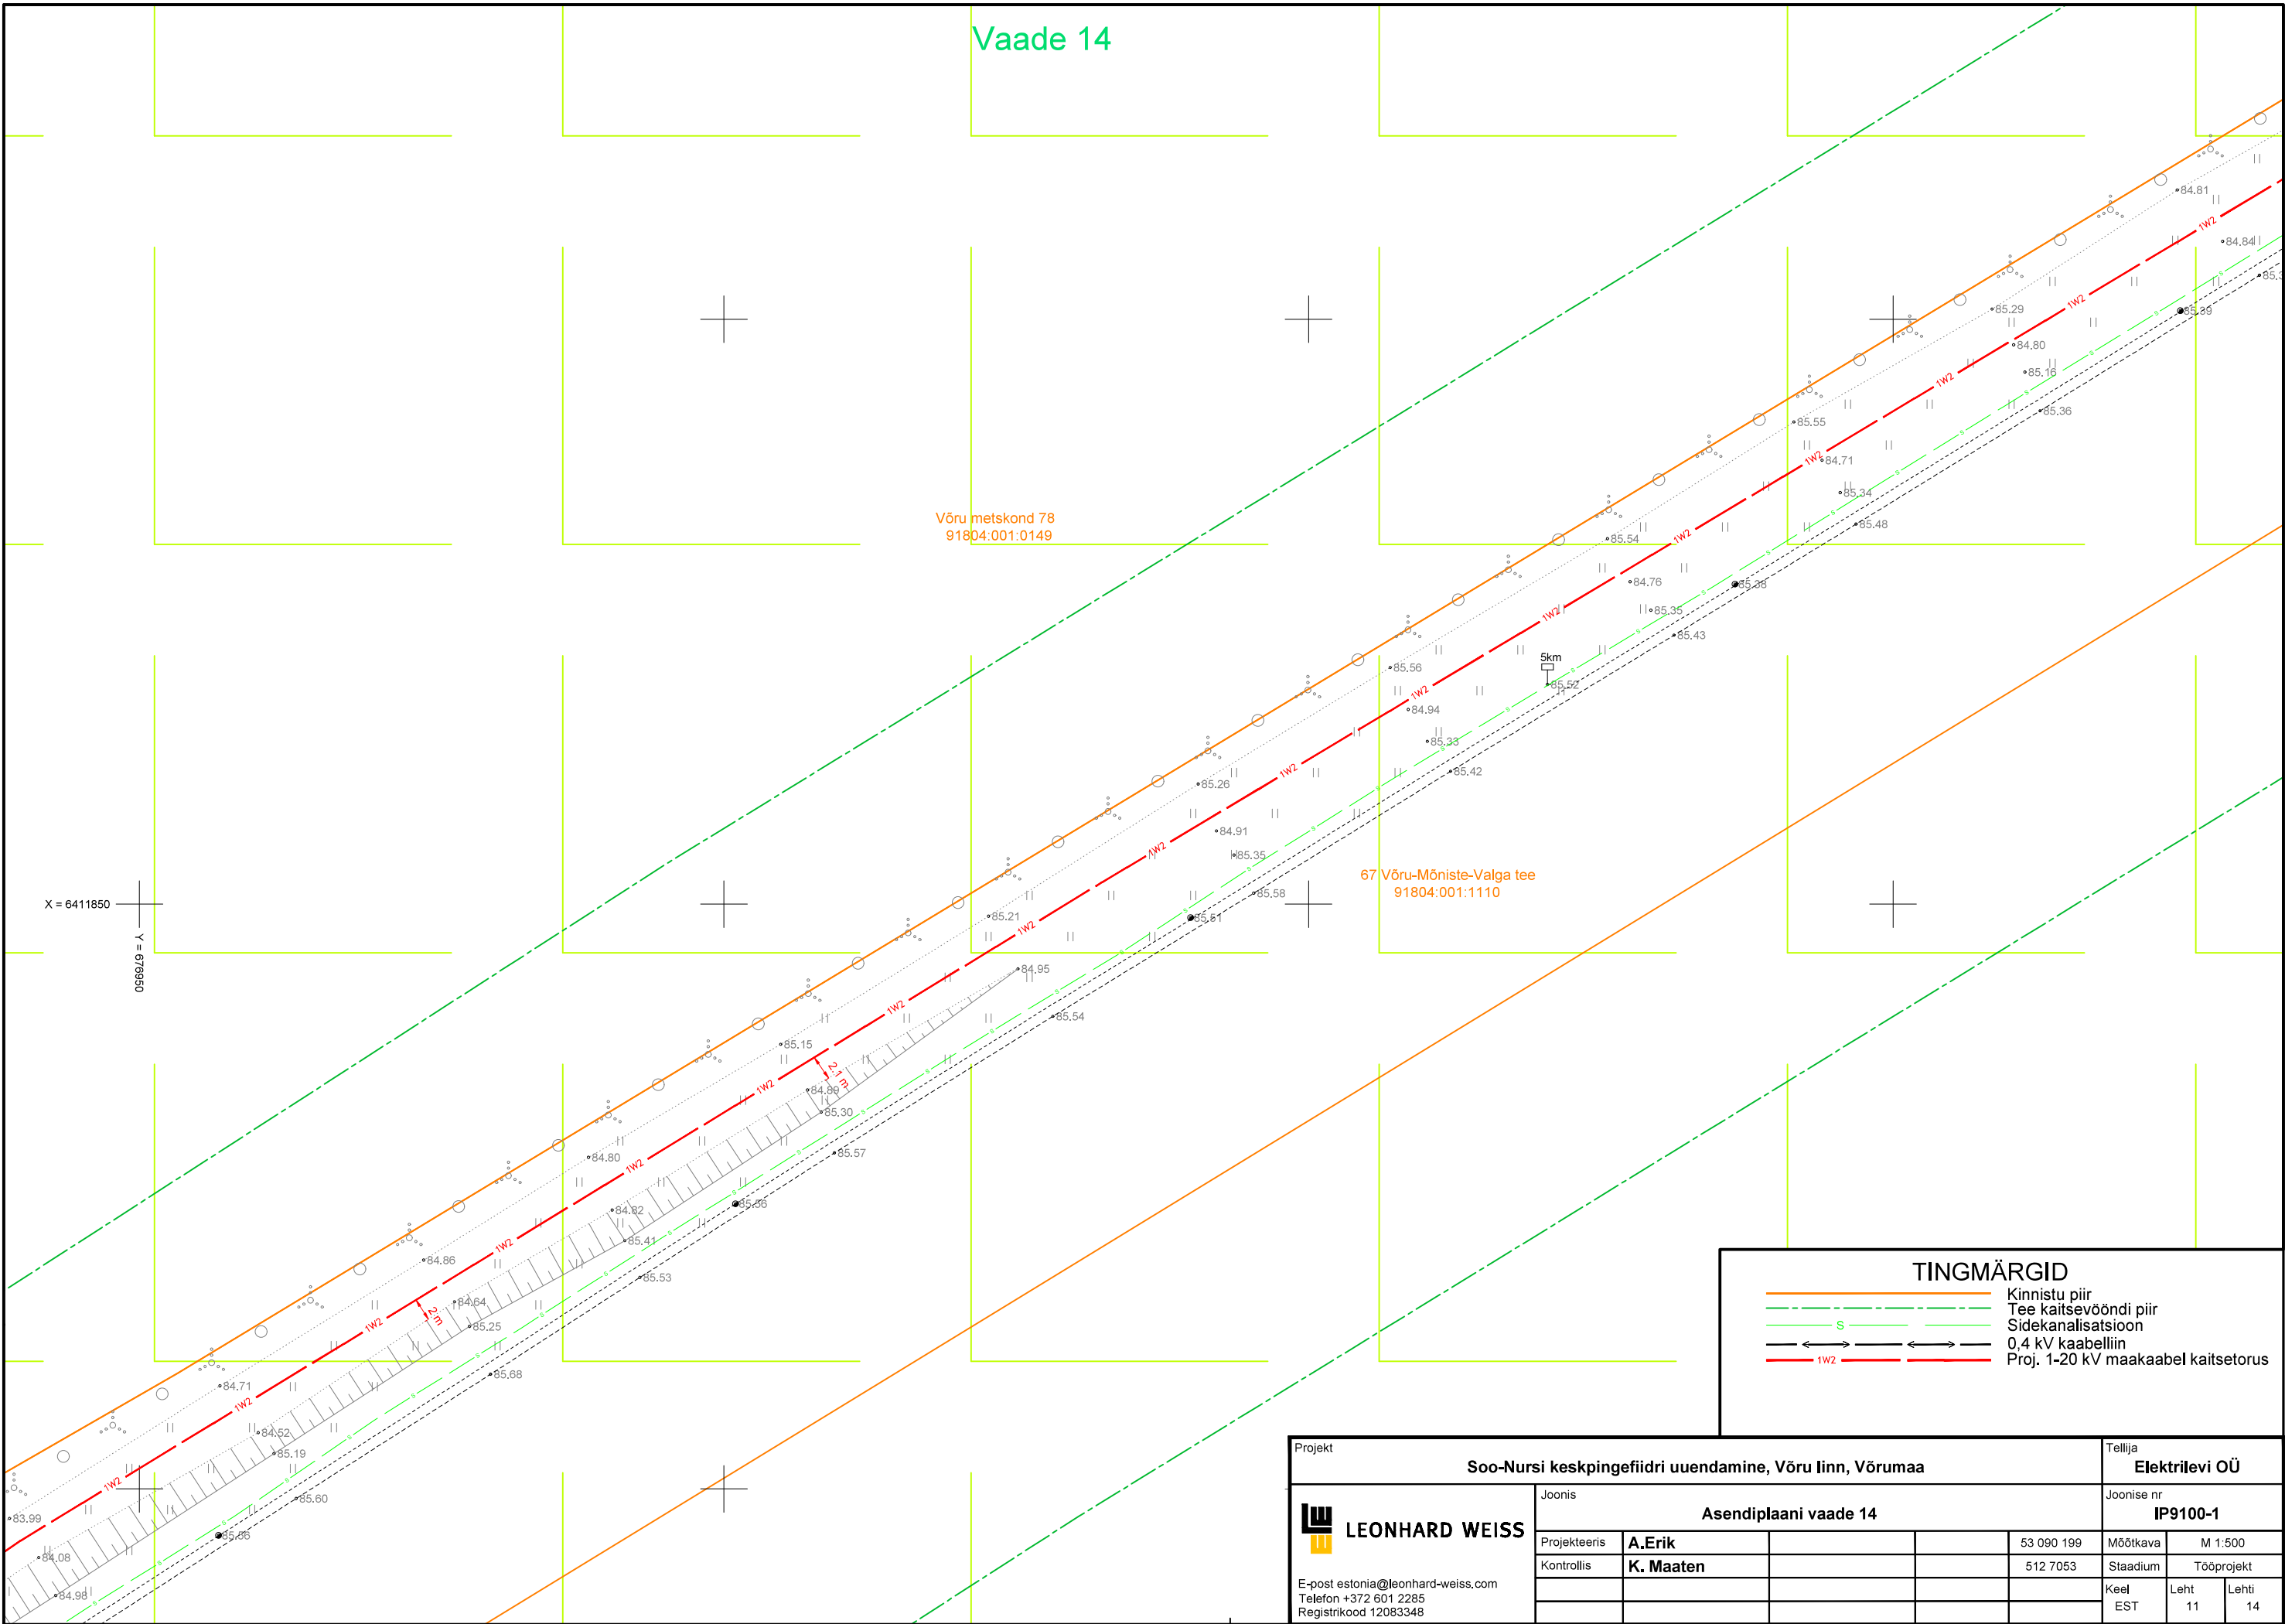


TINGMÄRGID

S


1W2

Kinnistu piir
Tee kaitsevööndi piir
Sidekanalisatsioon
0,4 kV kaabelliin
Proj. 1-20 kV maakaabel kaitsetorus

Projekt					Tellija		
Soo-Nursi keskpingeffiidri uuendamine, Võru linn, Võrumaa					Elektrilevi OÜ		
LEONHARD WEISS E-post estonia@leonhard-weiss.com Telefon +372 601 2285 Registrikood 12083348	Joonis				Joonise nr		
	Asendiplaani vaade 14				IP9100-1		
	Projekteeris	A.Erik		53 090 199	Mõõtkava	M 1:500	
	Kontrollis	K. Maaten		512 7053	Staadium	Tööprojekt	
					Keel	Leht	Lehti
					EST	11	14

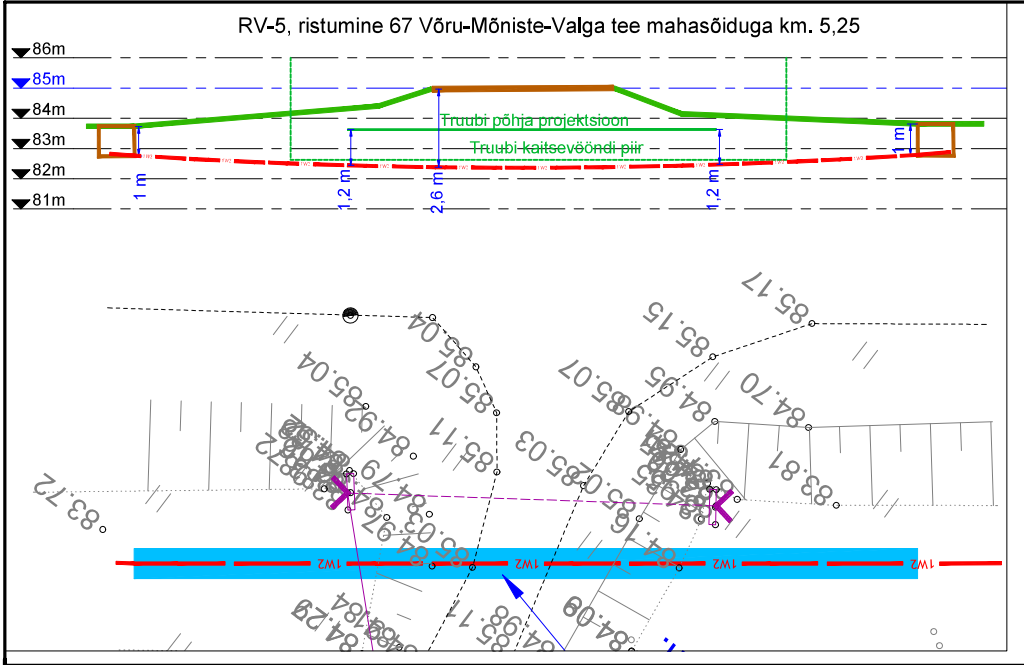




Vaade 15

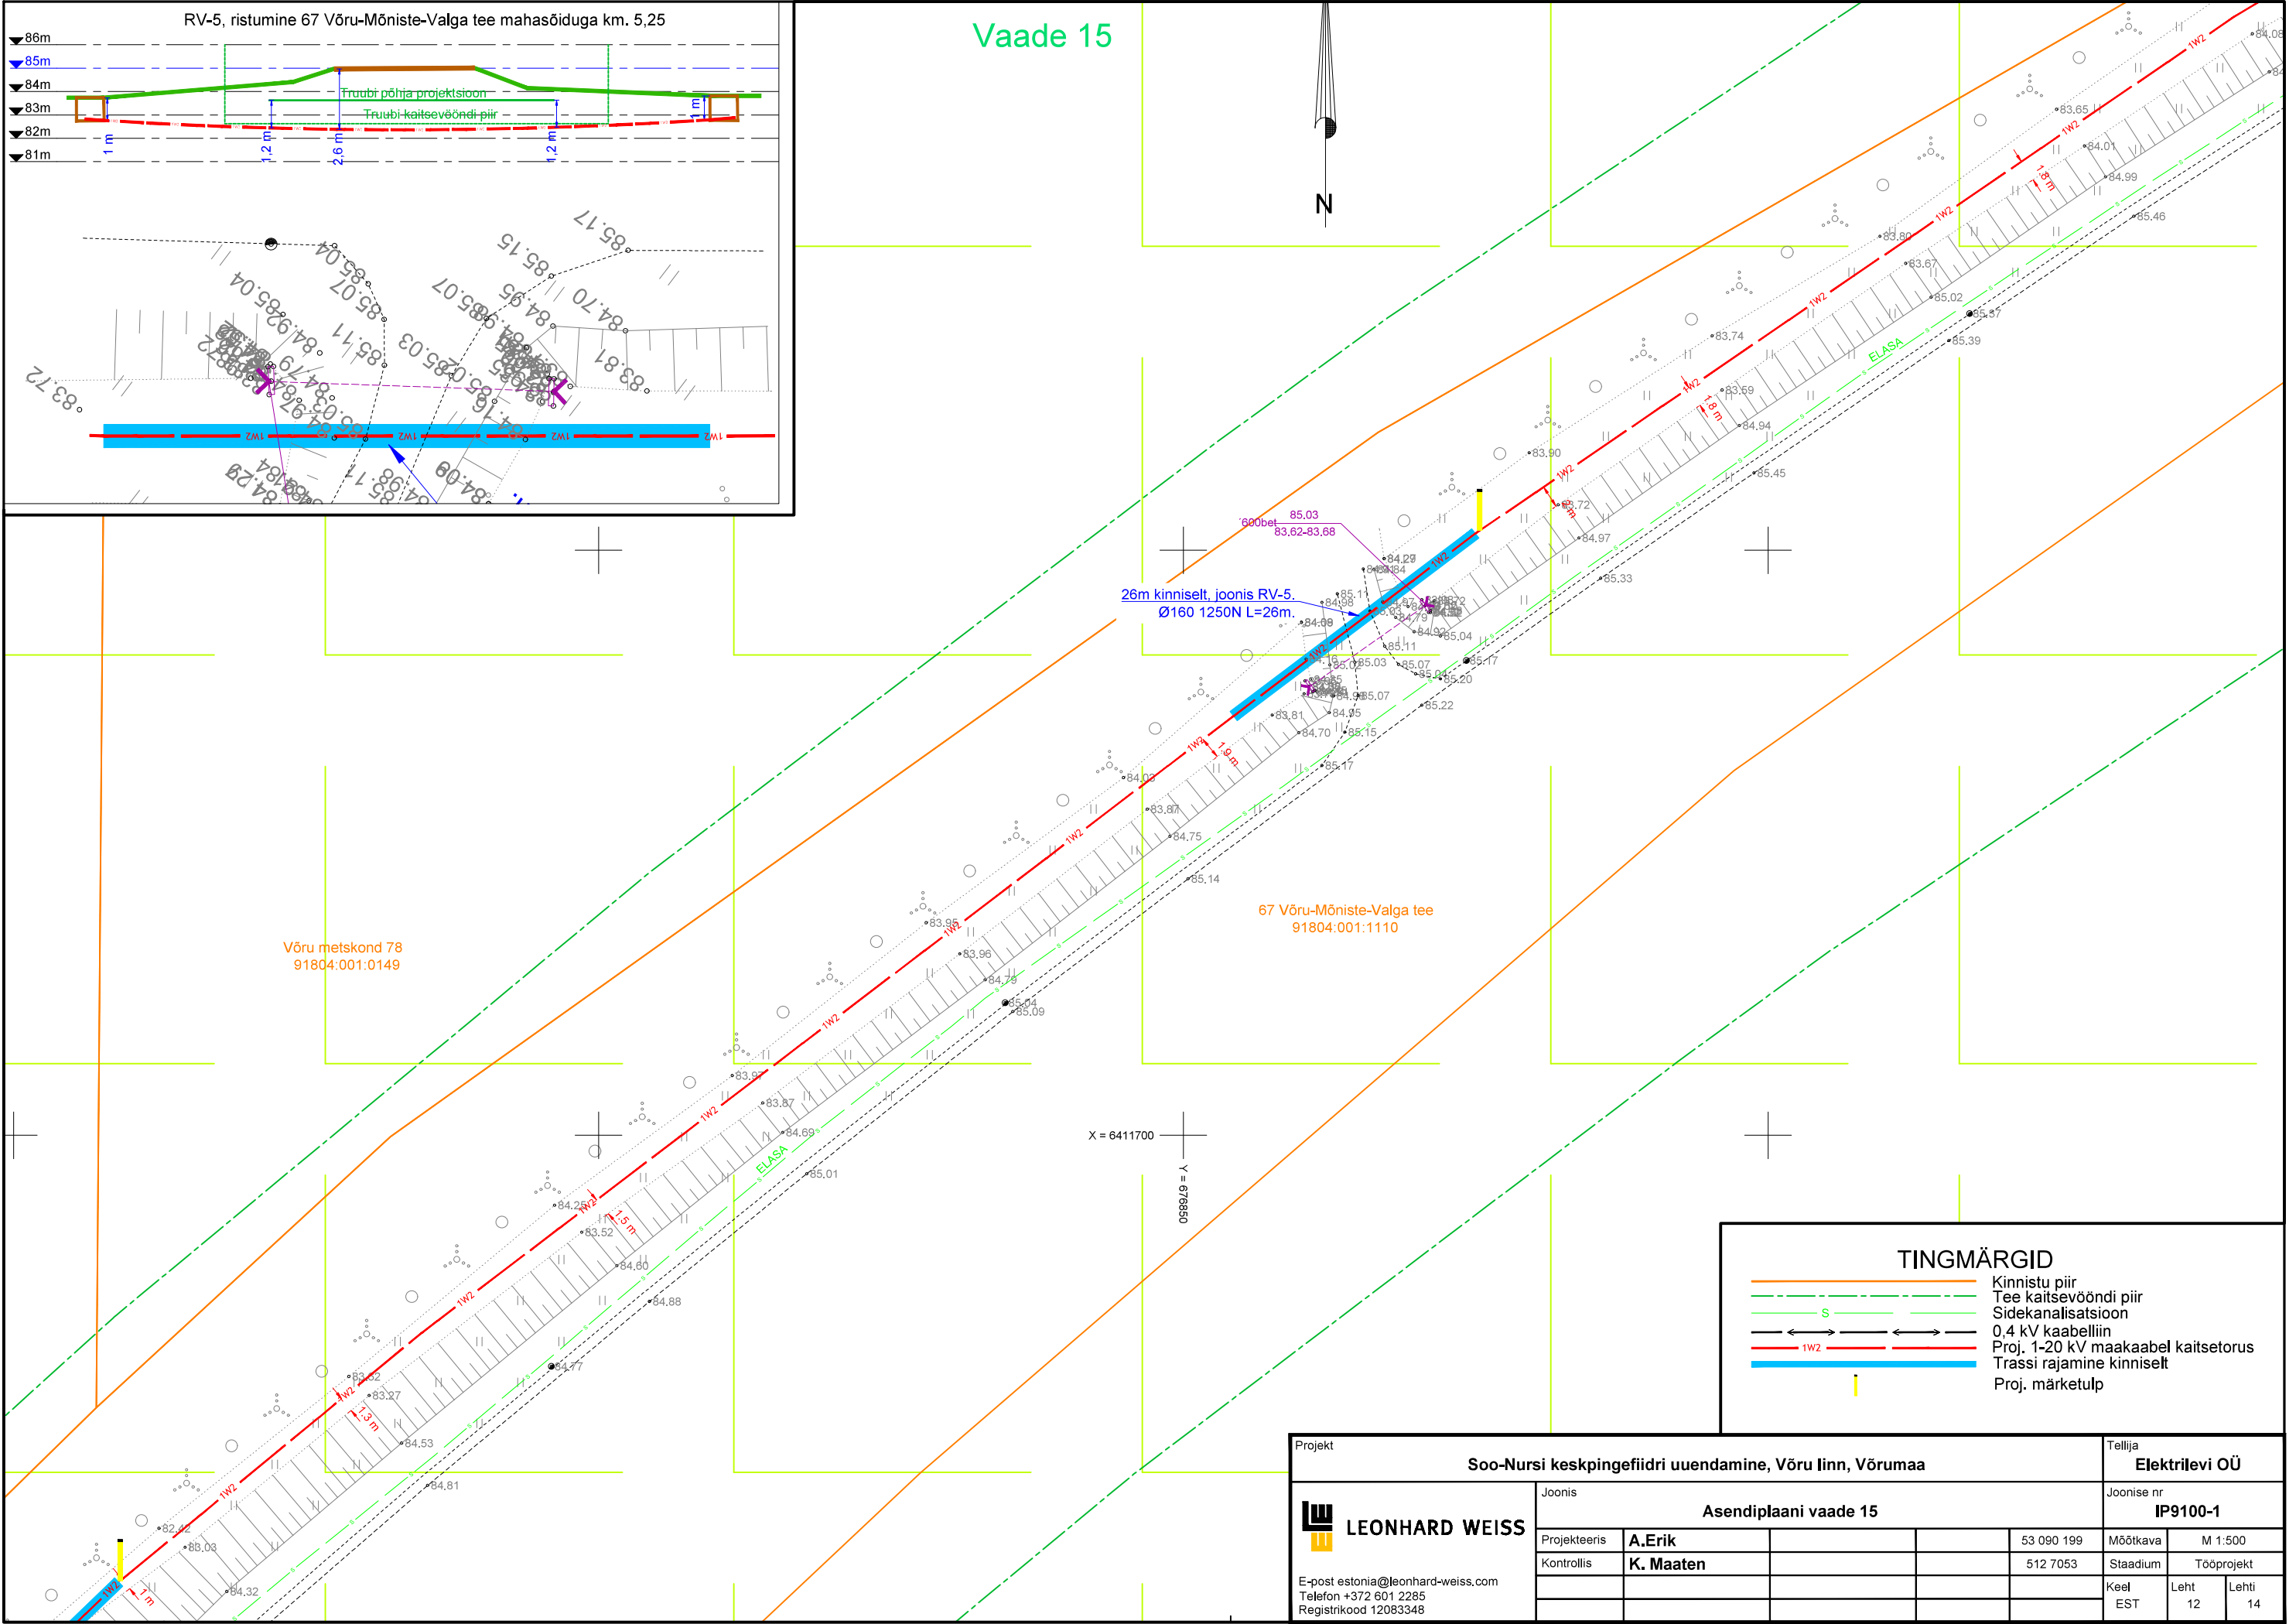

TINGMÄRGID

- Kinnistu piir
- Tee kaitsevööndi piir
- Sidekanalisatsioon
- 0,4 kV kaabelliin
- Proj. 1-20 kV maakaabel kaitsetorus
- Trassi rajamine kinniselt
- Proj. märketulp


Projekt					Tellija		
Soo-Nursi keskpingeftidri uuendamine, Võru linn, Võrumaa					Elektrilevi OÜ		
Joonis					Joonise nr		
Asendiplaani vaade 15					IP9100-1		
Projekteeris	A.Erik			53 090 199	Mõõtkaava	M 1:500	
Kontrollis	K. Maaten			512 7053	Staadium	Tööprojekt	
					Keel	Leht	Lehti
					EST	12	14

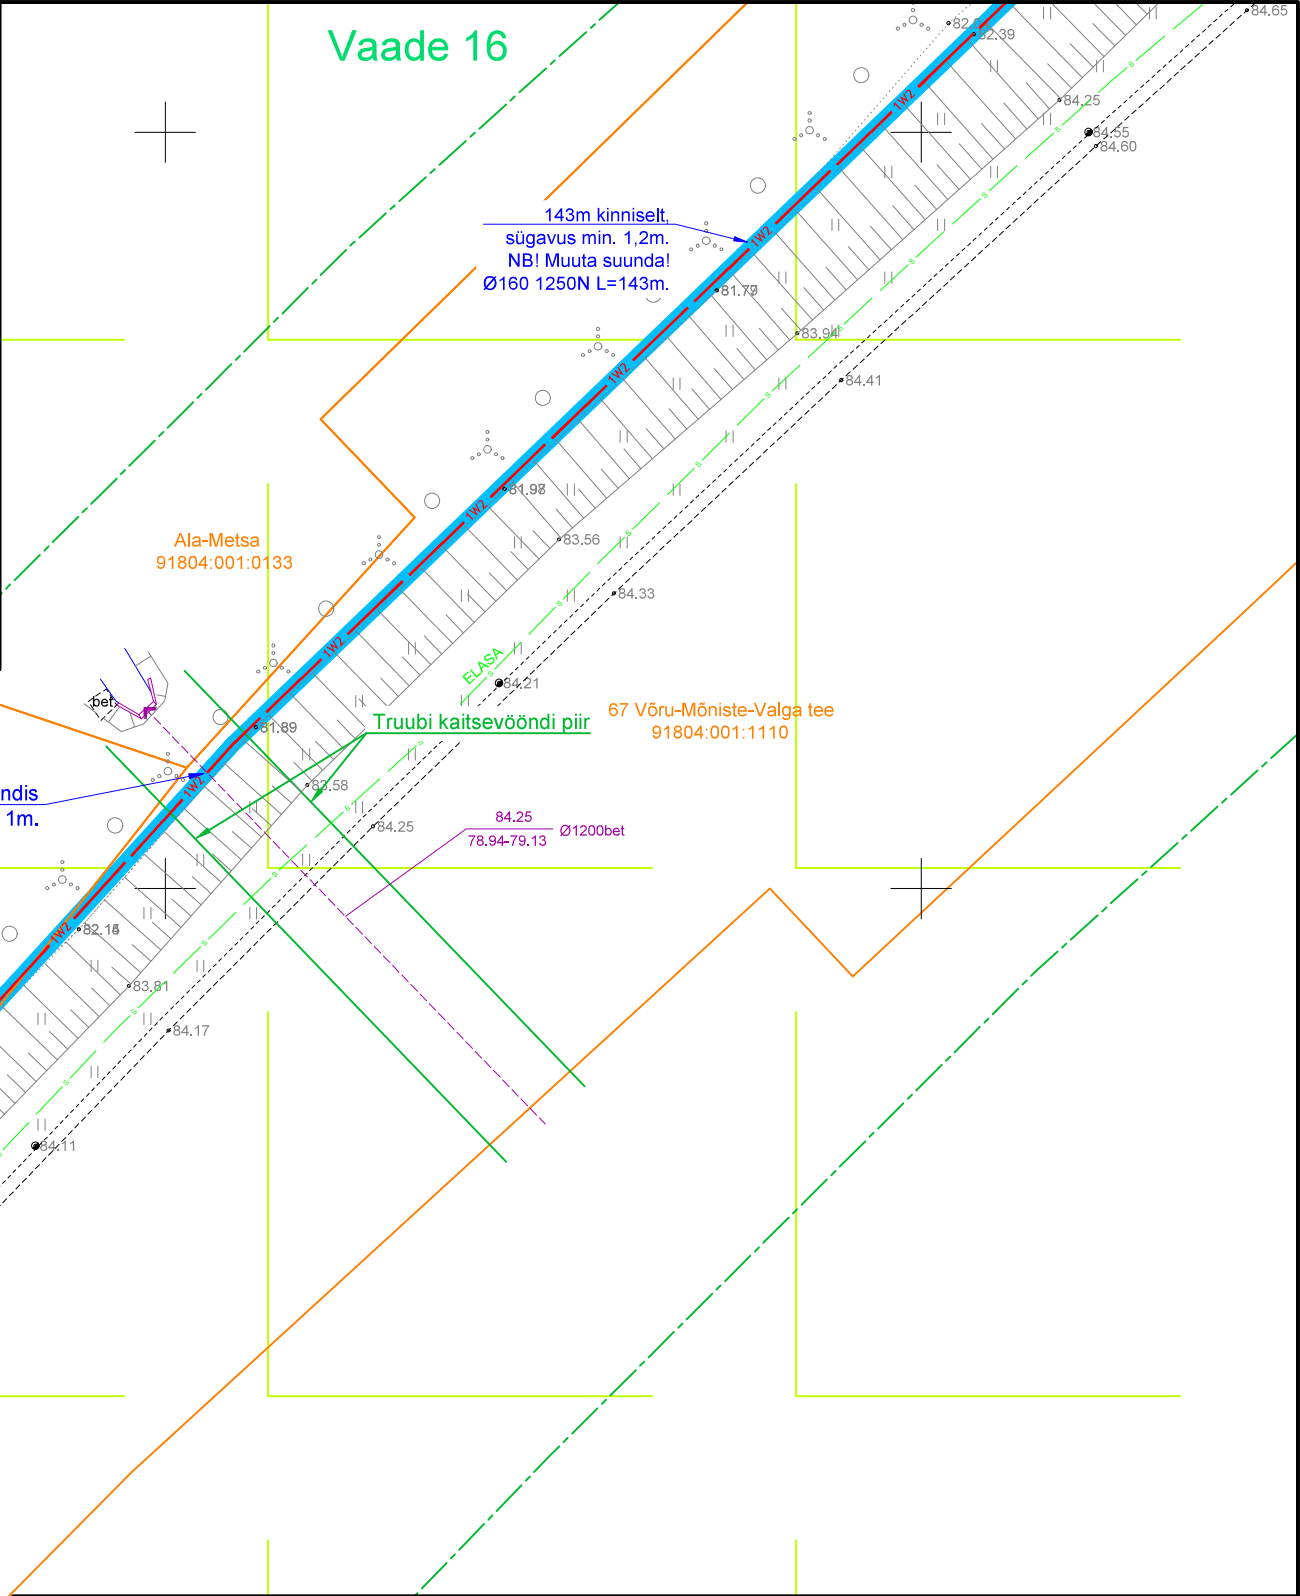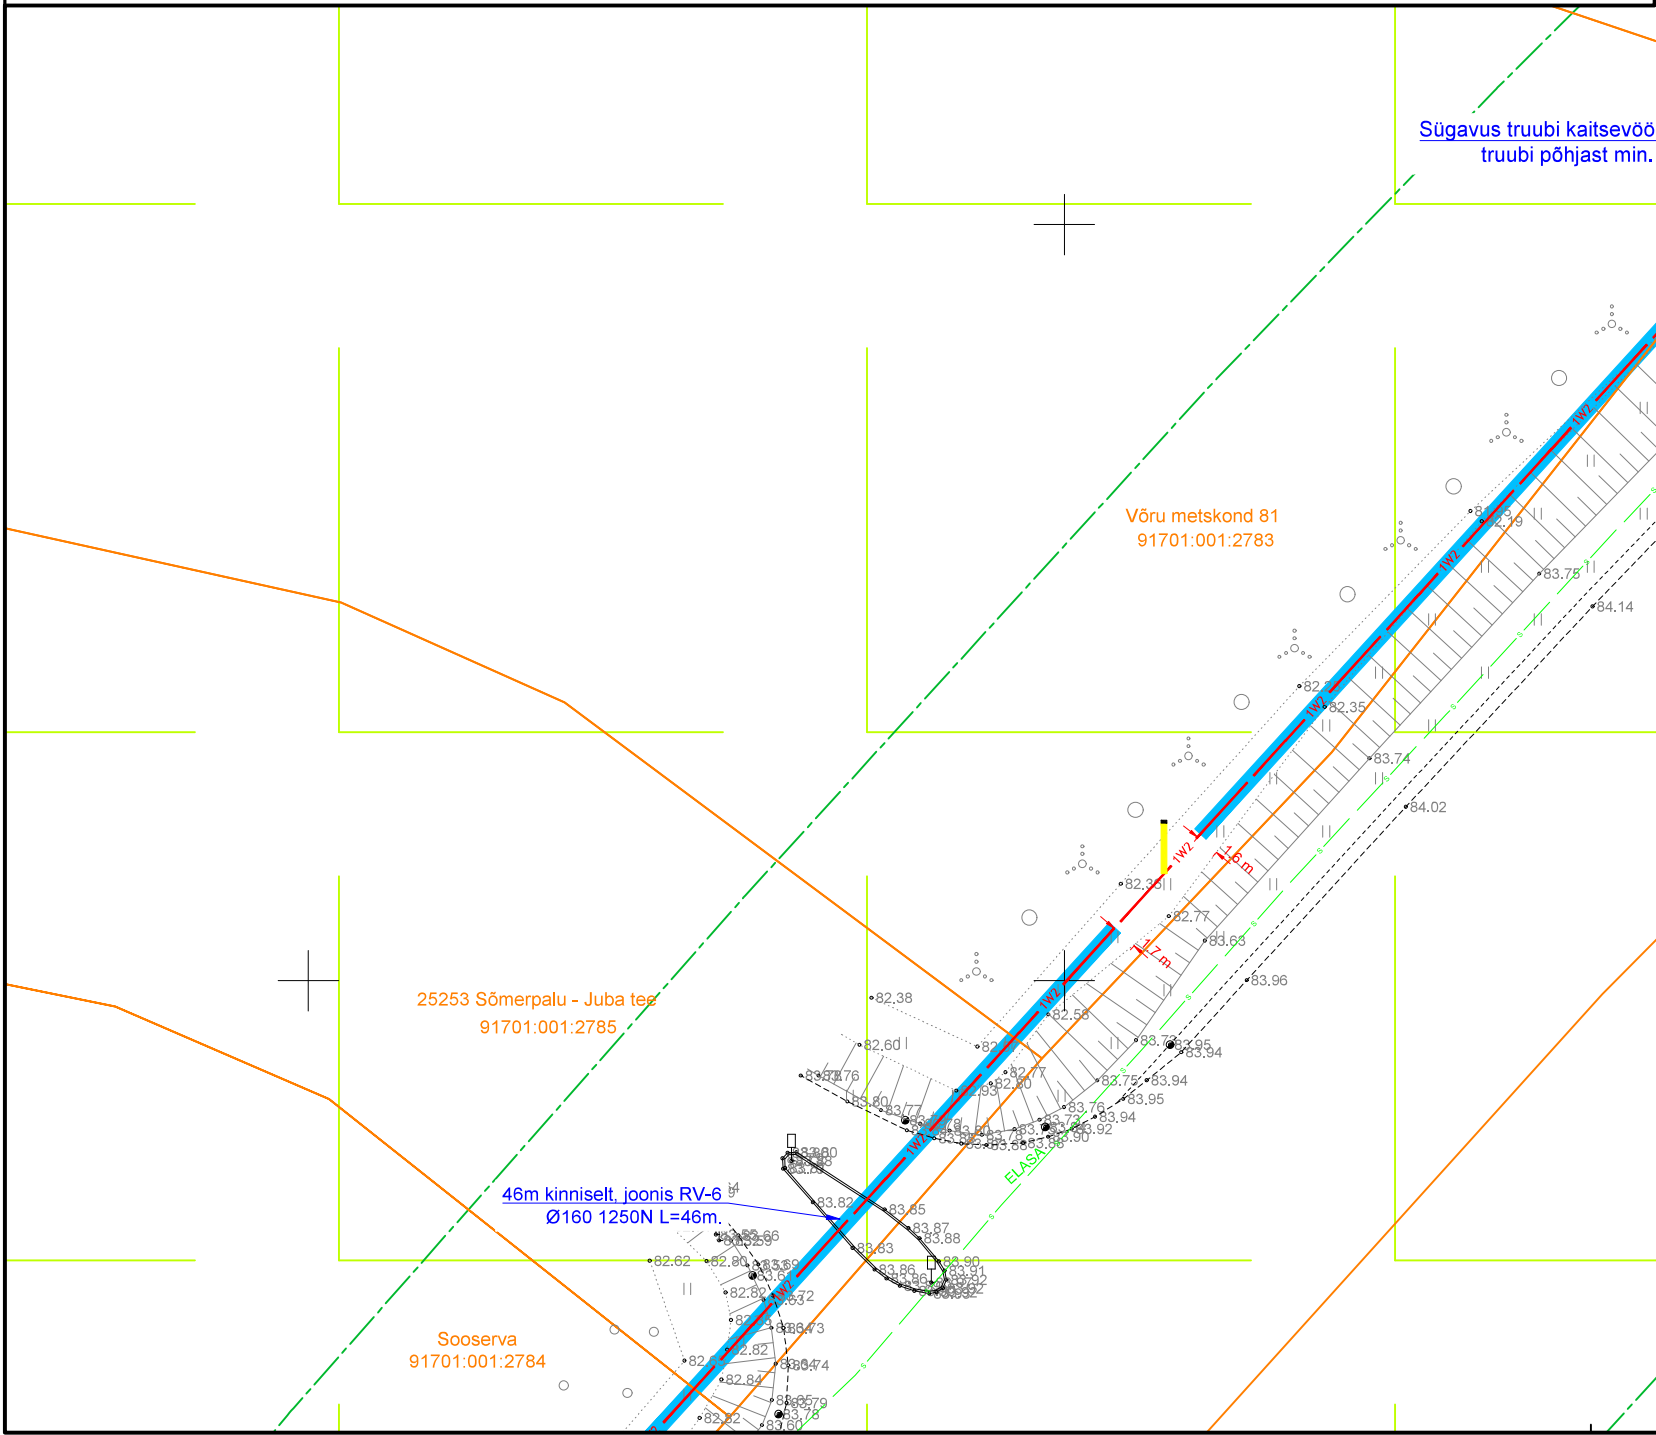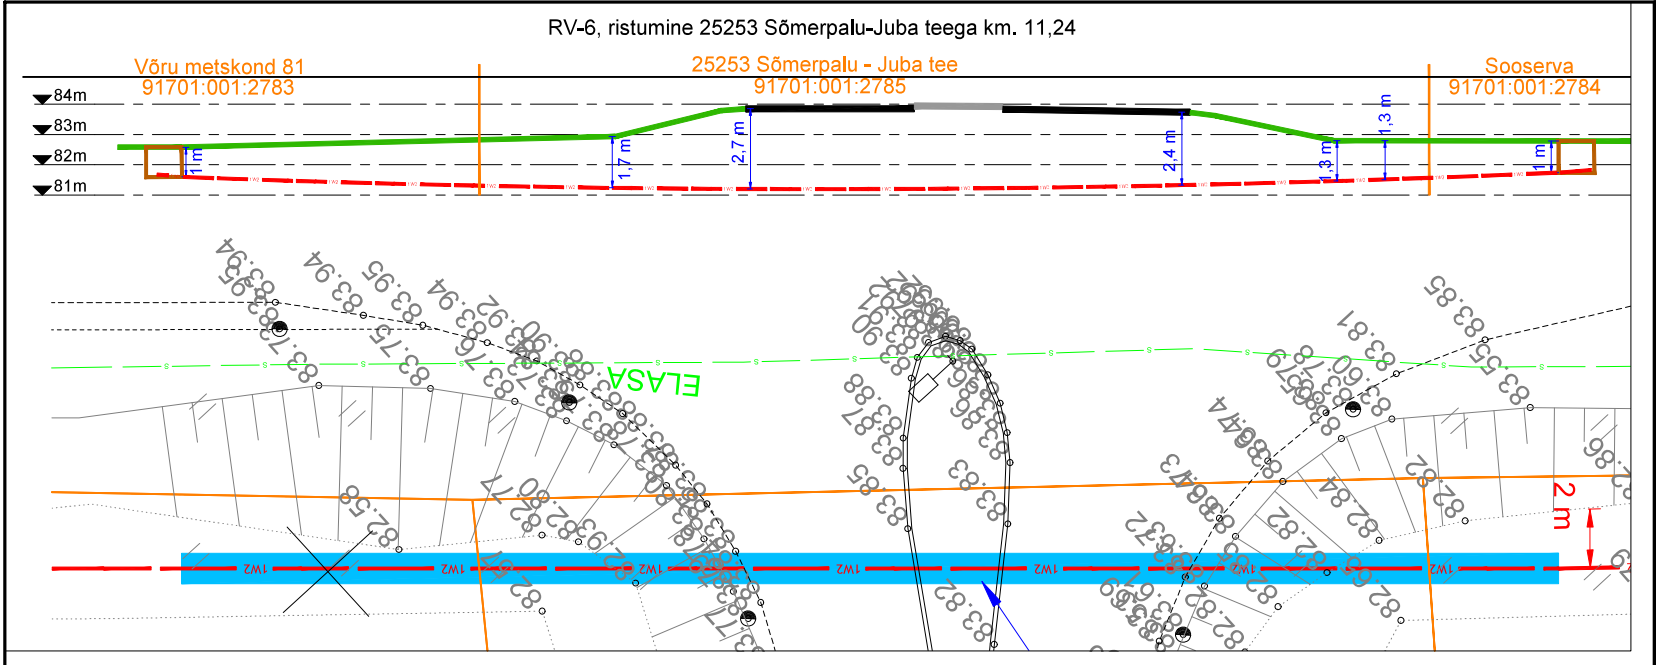


TINGMÄRGID							
	Kinnistu piir		Tee kaitsevööndi piir		S	Sidekanalisatsioon	
	0,4 kV kaabelliin		Proj. 1-20 kV maakaabel kaitsetorus		1W2	Trassi rajamine kinniselt	
	Demonteeritav 10kV õhuliin		Proj. märketulp				

Projekt	Soo-Nursi keskpingeftidri uuendamine, Võru linn, Võrumaa				Tellija Elektrilevi OÜ		
 LEONHARD WEISS E-post estonia@leonhard-weiss.com Telefon +372 601 2285 Registrikood 12083348	Joonis	Asendiplaani vaade 16			Joonise nr	IP9100-1	
	Projekteeris	A.Erik		53 090 199	Mõõtkava	M 1:500	
	Kontrollis	K. Maaten		512 7053	Staadium	Tööprojekt	
					Keel	Leht	Lehti
					EST	13	14

TINGMÄRGID






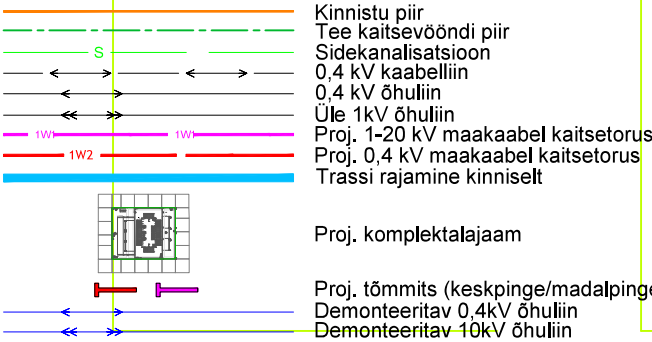


Vaade 17

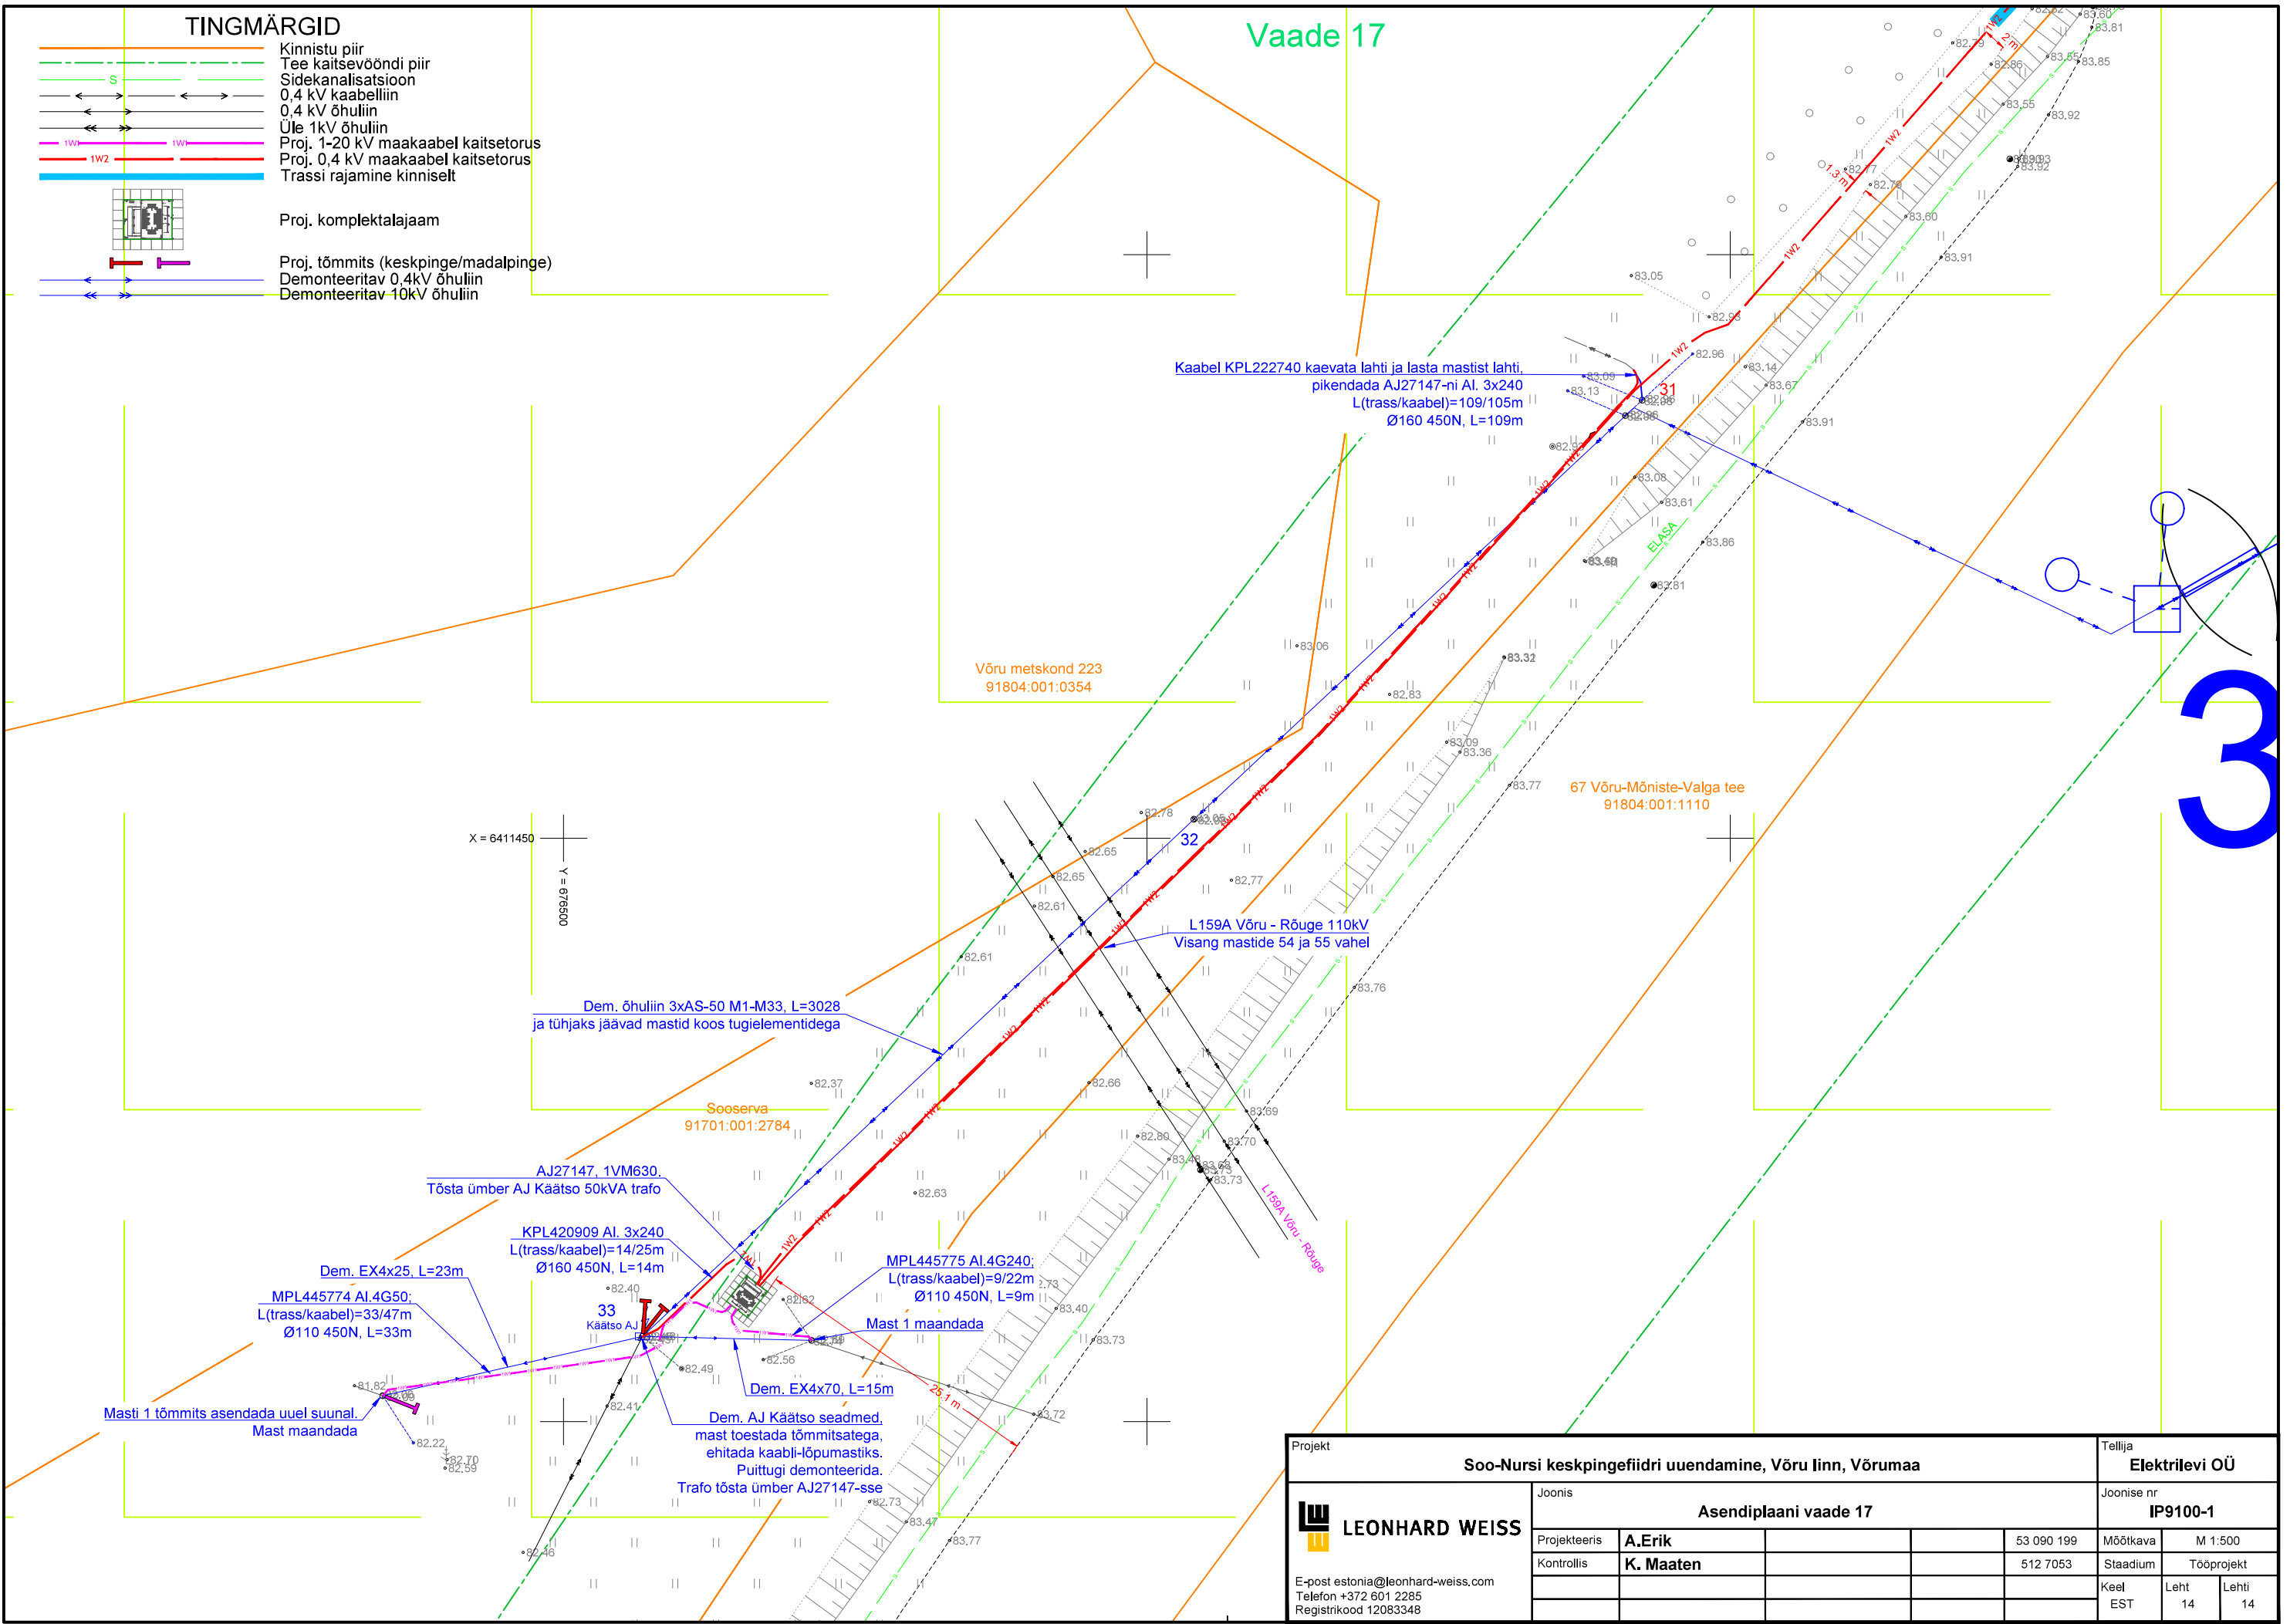

3

Projekt					Tellija		
Soo-Nursi keskpingeüldi uuendamine, Võru linn, Võrumaa					Elektrilevi OÜ		
Joonis					Joonise nr		
Asendiplaani vaade 17					IP9100-1		
Projekteeris	A.Erik			53 090 199	Mõõtka	M 1:500	
Kontrollis	K. Maaten			512 7053	Staadium	Tööprojekt	
					Keel	Leht	Lehti
					EST	14	14

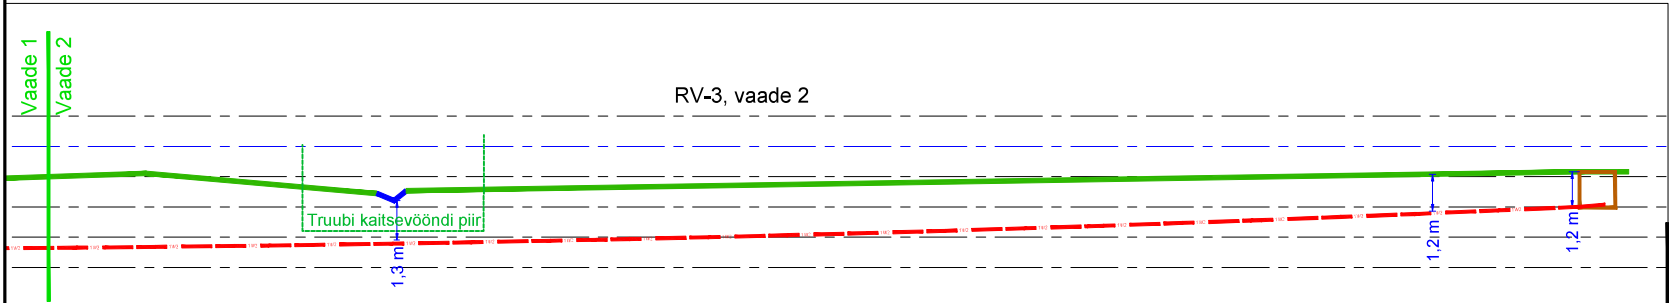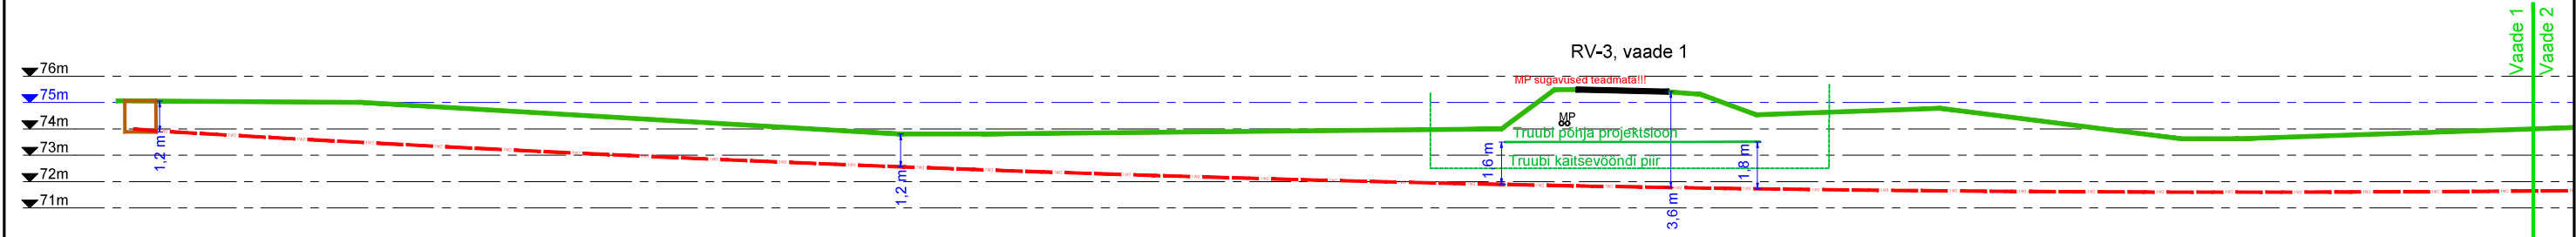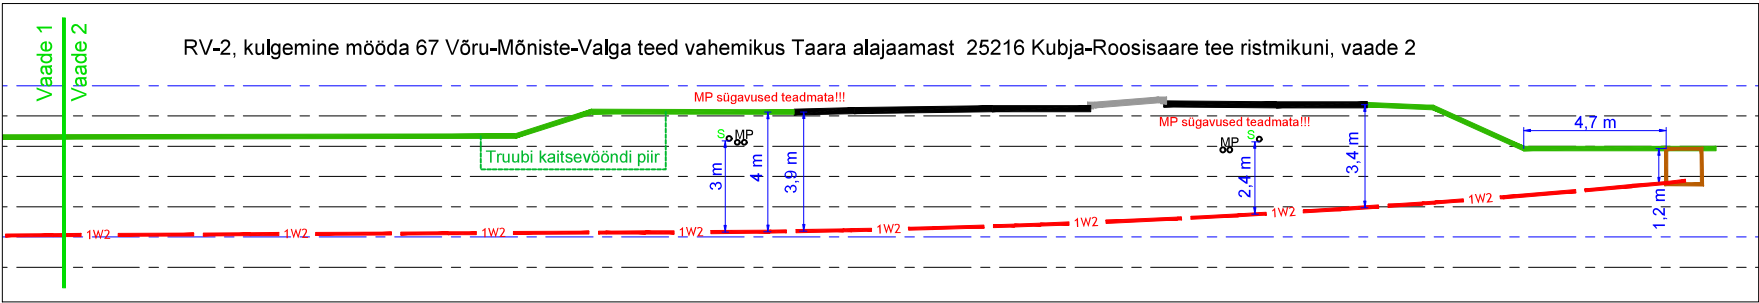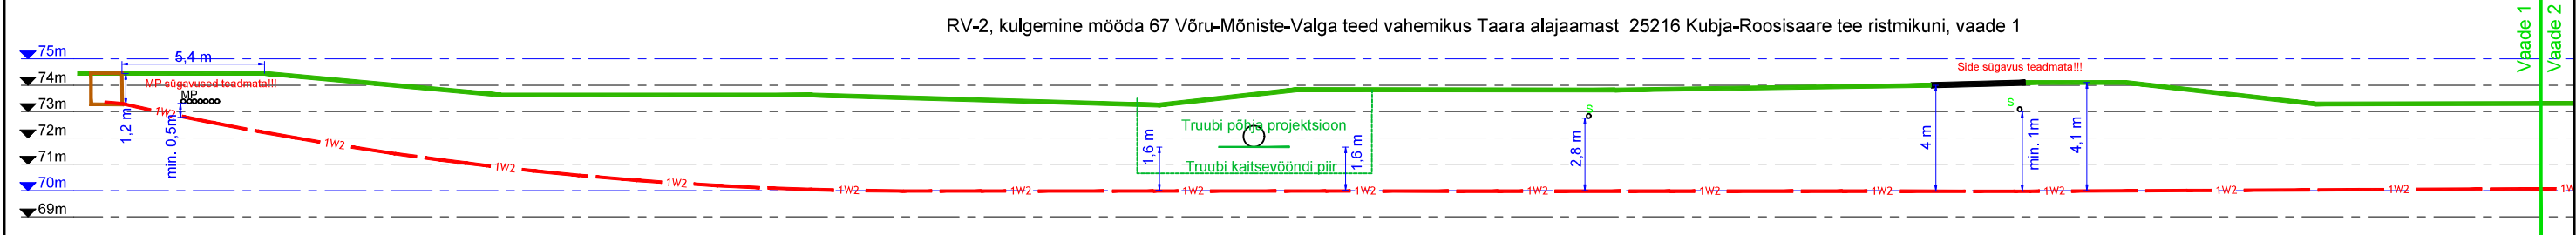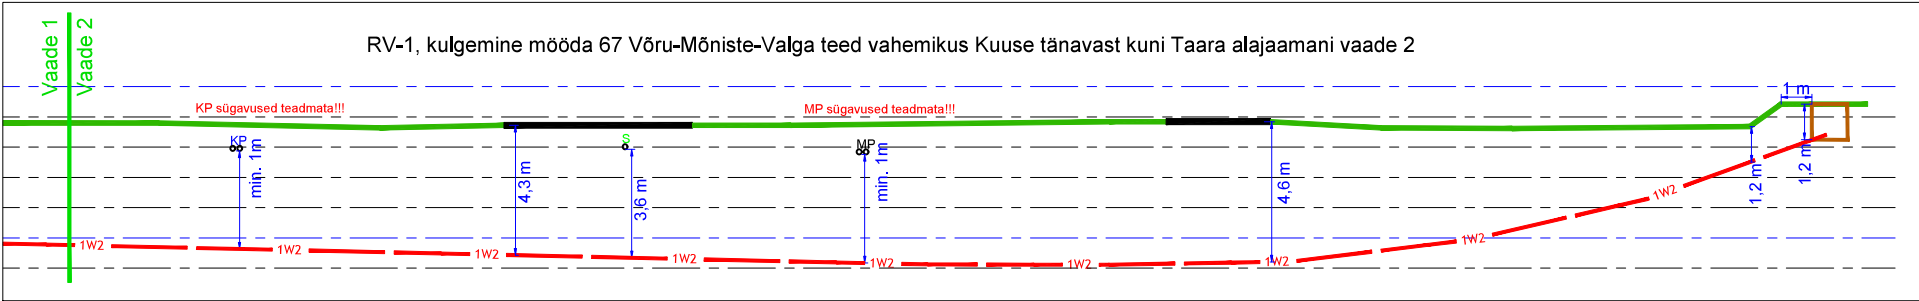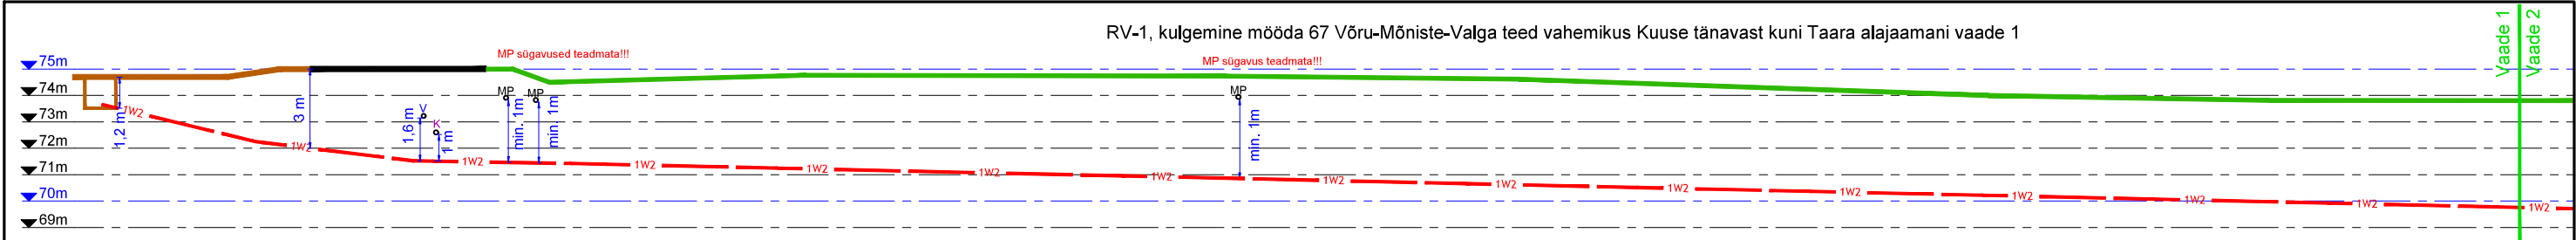

Projekt					Tellija		
Soo-Nursi keskpingsedri uuendamine, Võru linn, Võrumaa					Elektrilevi OÜ		
Joonis					Joonise nr		
Ristmävälja joonised RV-1 ... RV-3					IP9100-4		
Projekteeris	A.Erik			53 090 199	Mõõtkava	M 1:250	
Kontrollis	K. Maaten			512 7053	Staadium	Tööprojekt	
					Keel	Leht	Lehti
					EST	1	1



E-post estonia@leonhard-weiss.com
Telefon +372 601 2285
Registrikood 12083348