


ISIKLIKU KASUTUSÕIGUSEGA KOORMAMISE PLAAN

leht 3/5 (A4)

64 Võru-Põlva tee
91801:003:1790
Kirumpää küla, Võru vald

M1:500

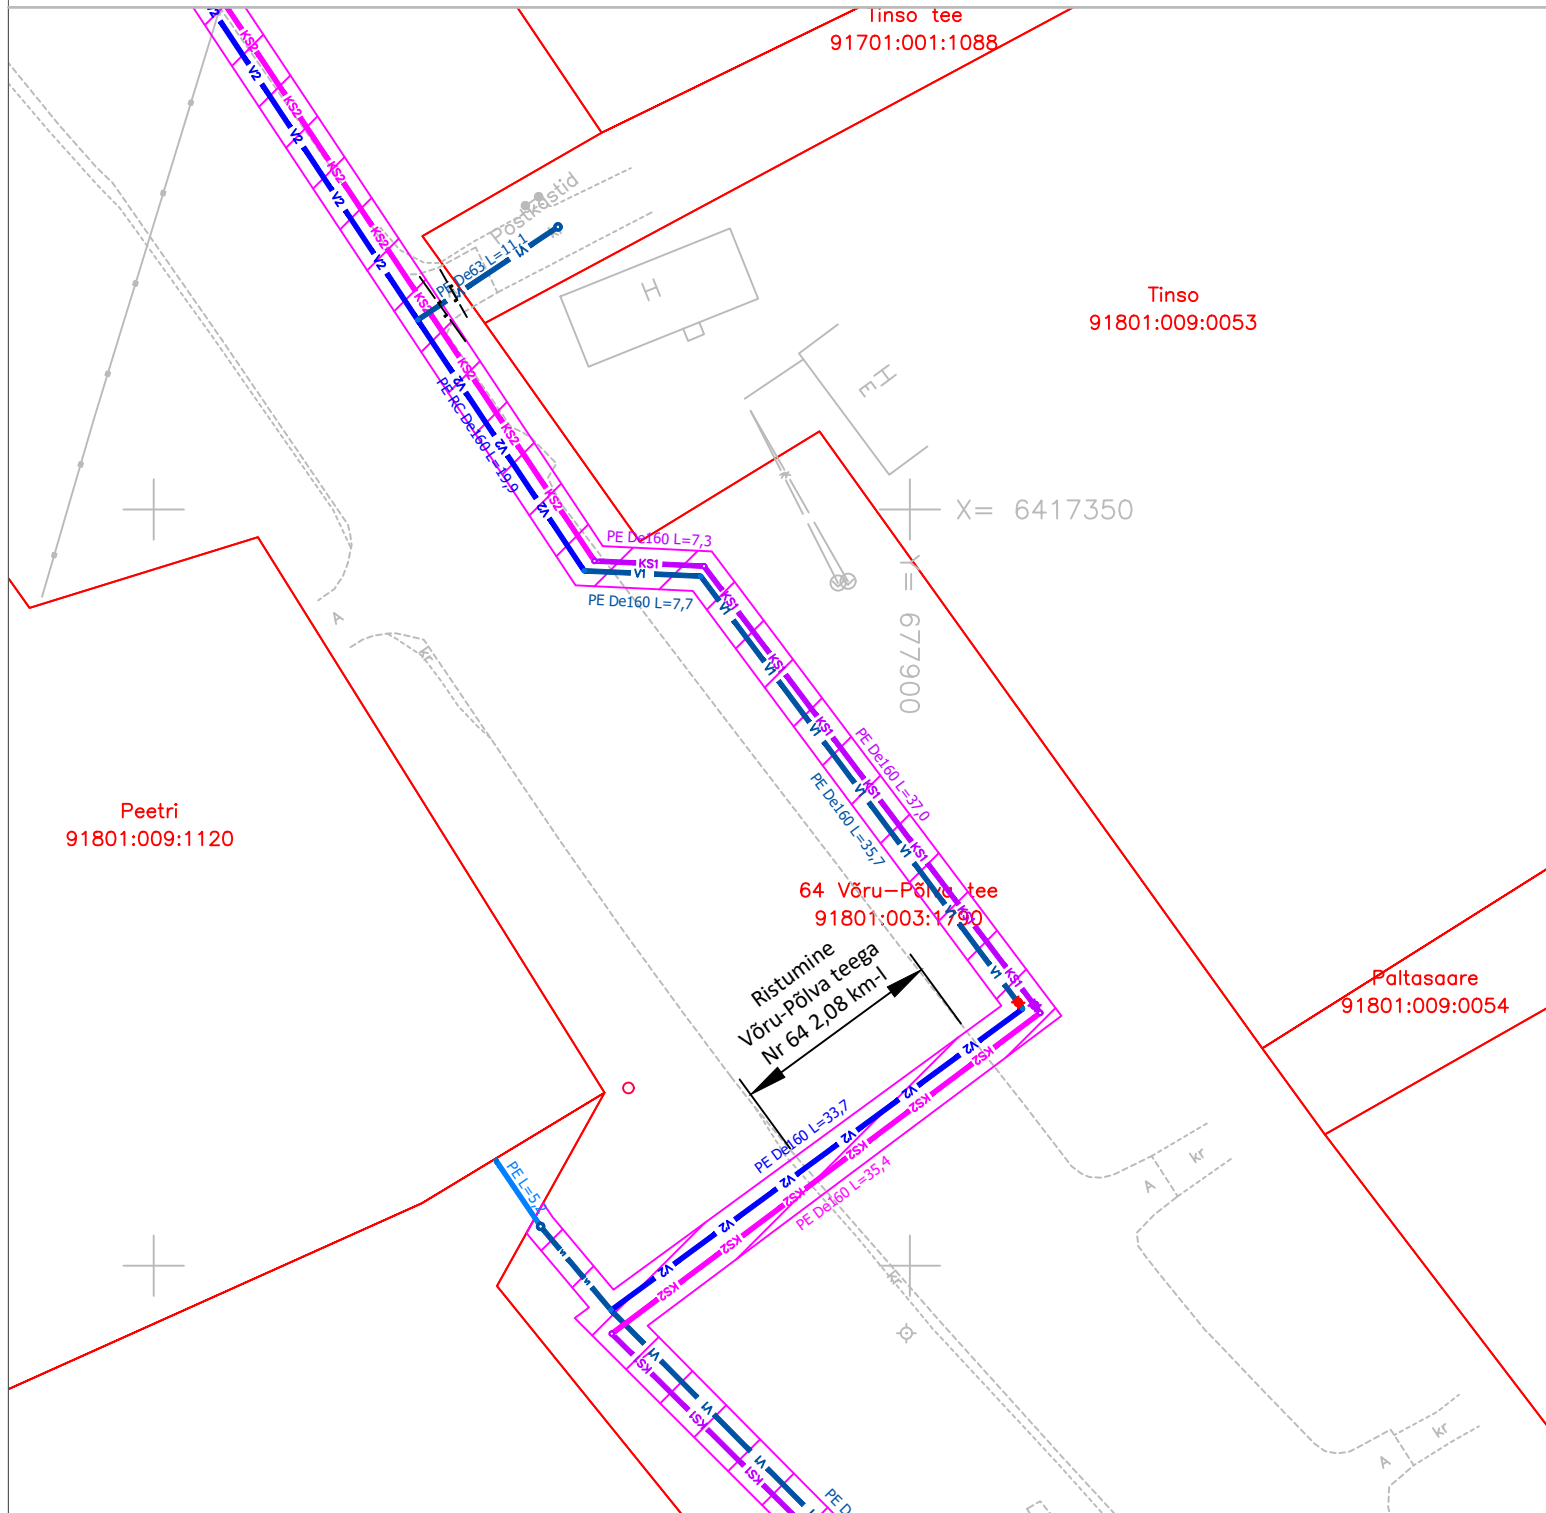

Tingmärgid:

- Mõõdistatud maaregistri tunnuse saanud krunt
- V1 V1 Proj. veetorustik lahtisel meetodil
- V2 V2 Proj. veetorustik kinnisel meetodil
- KS1 KS1 Proj. survekanalisatsioonitorustik
- KS2 KS2 Proj. survekanalisatsioonitorustik kinnisel meetodil
- Kasutusõiguse ala

Rajatise tehnilised andmed:

Kasutusõiguse ala: 1558.6 m²
Ühisveetorustiku pikkus kasutusala sees: 545.7 m
Ühissurvekanalisatsioonitorustiku pikkus kasutusala sees: 560.2 m
Kaitsevööndi ulatus on 1 m ühisveetorustiku teljest mõlemale poole.
Kaitsevööndi ulatus on 1 m ühissurvekanalisatsioonitorustiku teljest mõlemale poole.
Koostas: Anastassia Gasna
Vastavalt proejktile nr 3290 (OÜ Keskkonnaprojekt)