
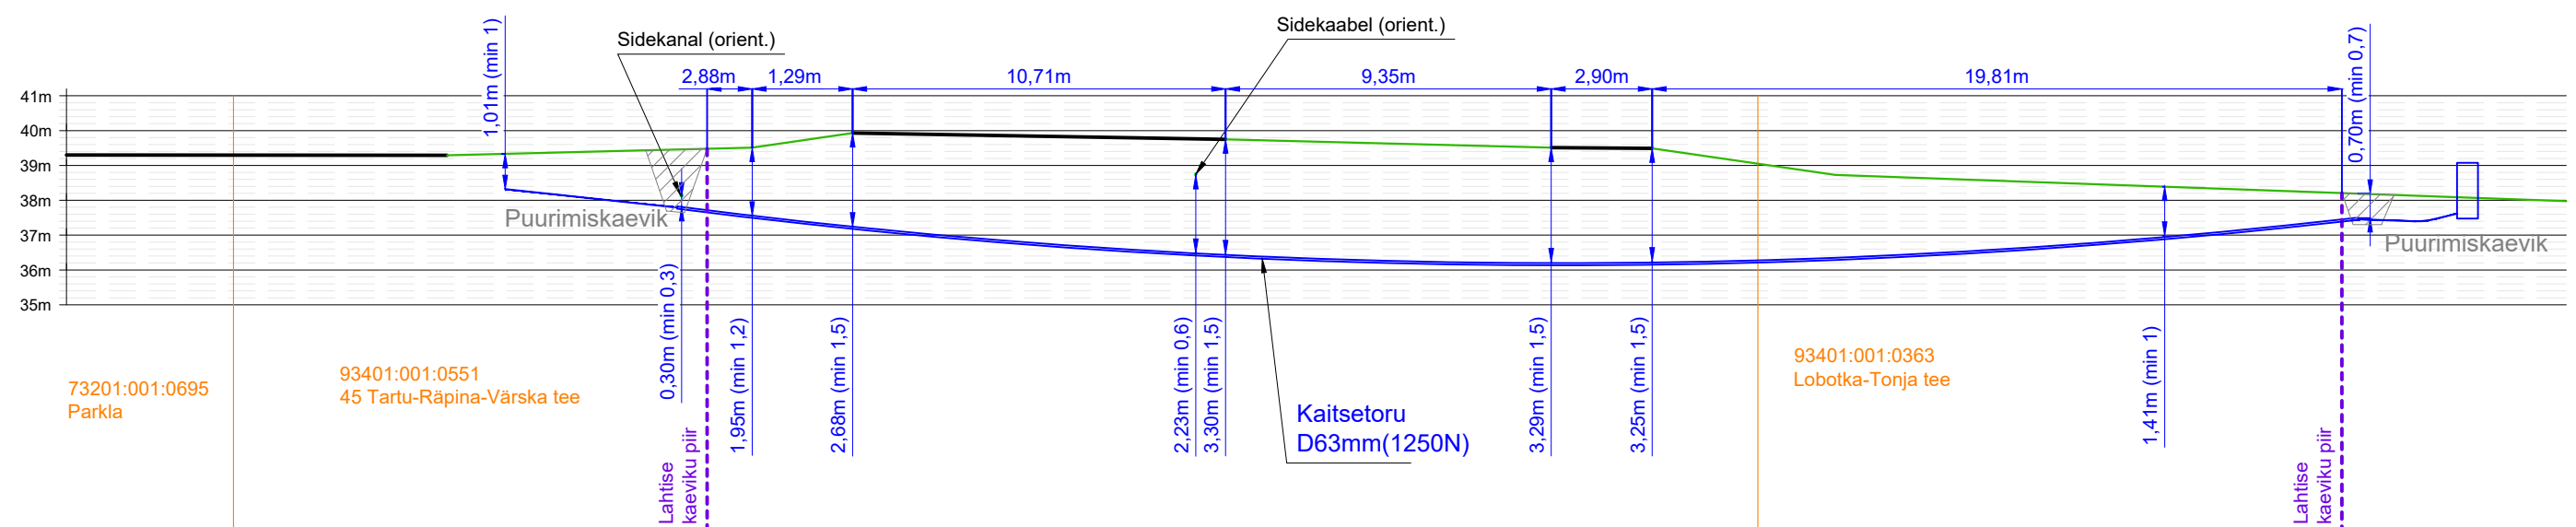


Multitoru ristumine teega nr 45
(Tartu-Räpina-Värska tee, km 84,64)

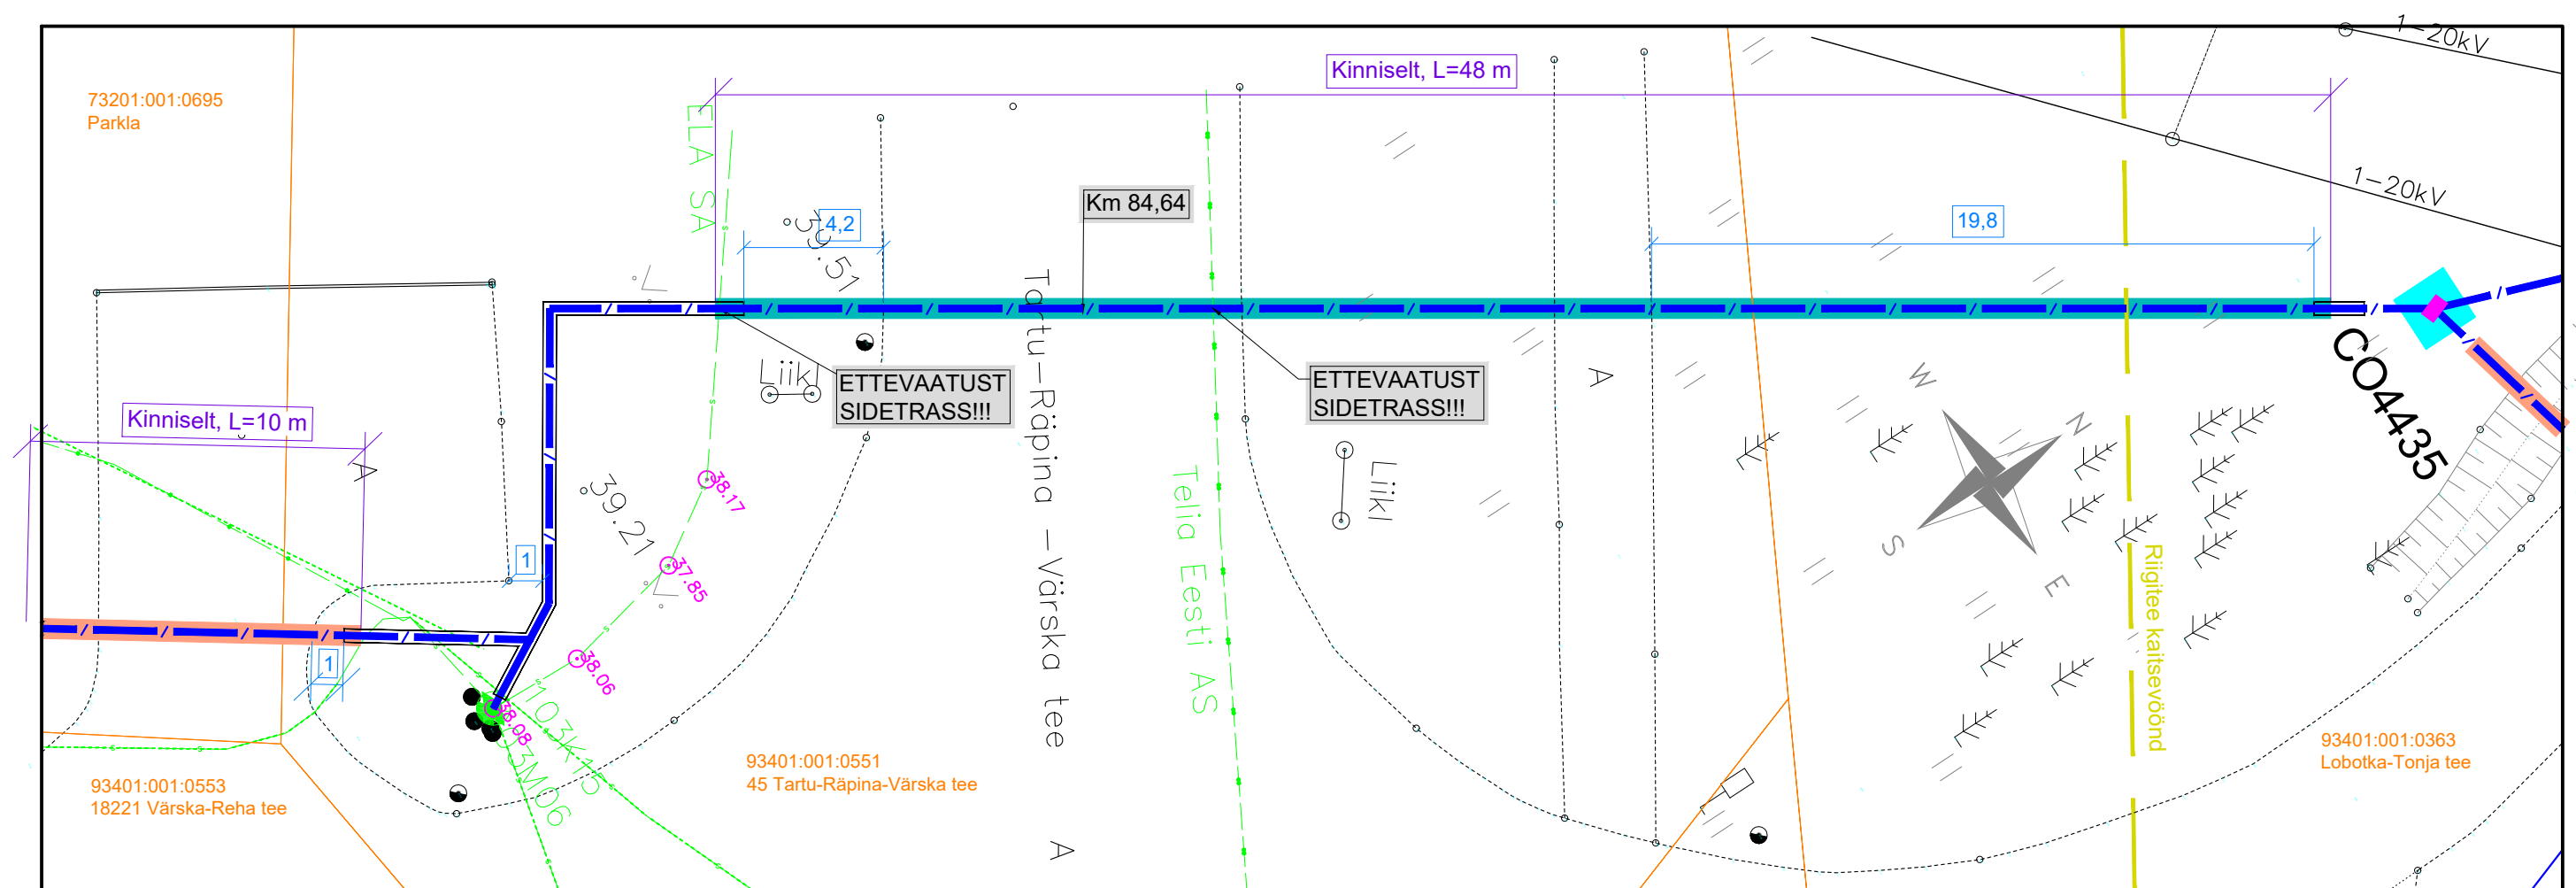

Märkused:

- Teega ristumine teostada kinnisel meetodil (L=48m)
- Paigaldatav toru peab olema tugevdatud (A-kaitseklassi) plast- või terastoru.
- Suunamistäpsuse määrab ehitaja vastavalt töömasinale.
- Toru paigaldada allapoole jämedast materjalist teemullet.
- Enne kaevetööde algust taotleda Transpordiametilt tööde luba.
- Maa-aluste rajatiste täpsed kõrgused selgitada ehituse käigus.

Projekt: Lobotka passiivse elektroonilise side juurdepääsuvõrgu rajamine Lobotka küla, Setomaa vald, Võrumaa		Tellija: Corle OÜ			
Joonis: Multitoru ristumine teega nr 45, km 84,64		Joonise nr: CO4435-2			
DRAFTIT DRAFTIT OÜ Reg. koode: 14221335 Ilmatsalu 3, 50408 Tartu info@draftit.ee	Projekteeris	Aro Kivisild	__.__.2026		
	Kontrollis	Mikk Reiter	__.__.2026		
		Möötkava	1:200	Leht	Lehti
		Staadium	Eelprojekt	1	4