
ISIKLIKU KASUTUSÕIGUSE SEADMISE PLAAN

IKÕ ala Pos nr (plaanil)	Kinnistu registriosa nr	Katastriüksuse tunnus, nimi ja sihtotstarve	IKÕ ala pindala, m²
POS 2	7203250	93401:001:0551 45 Tartu-Räpina-Värska tee transpordimaa	25
POS 3	7203250	93401:001:0551 45 Tartu-Räpina-Värska tee transpordimaa	23

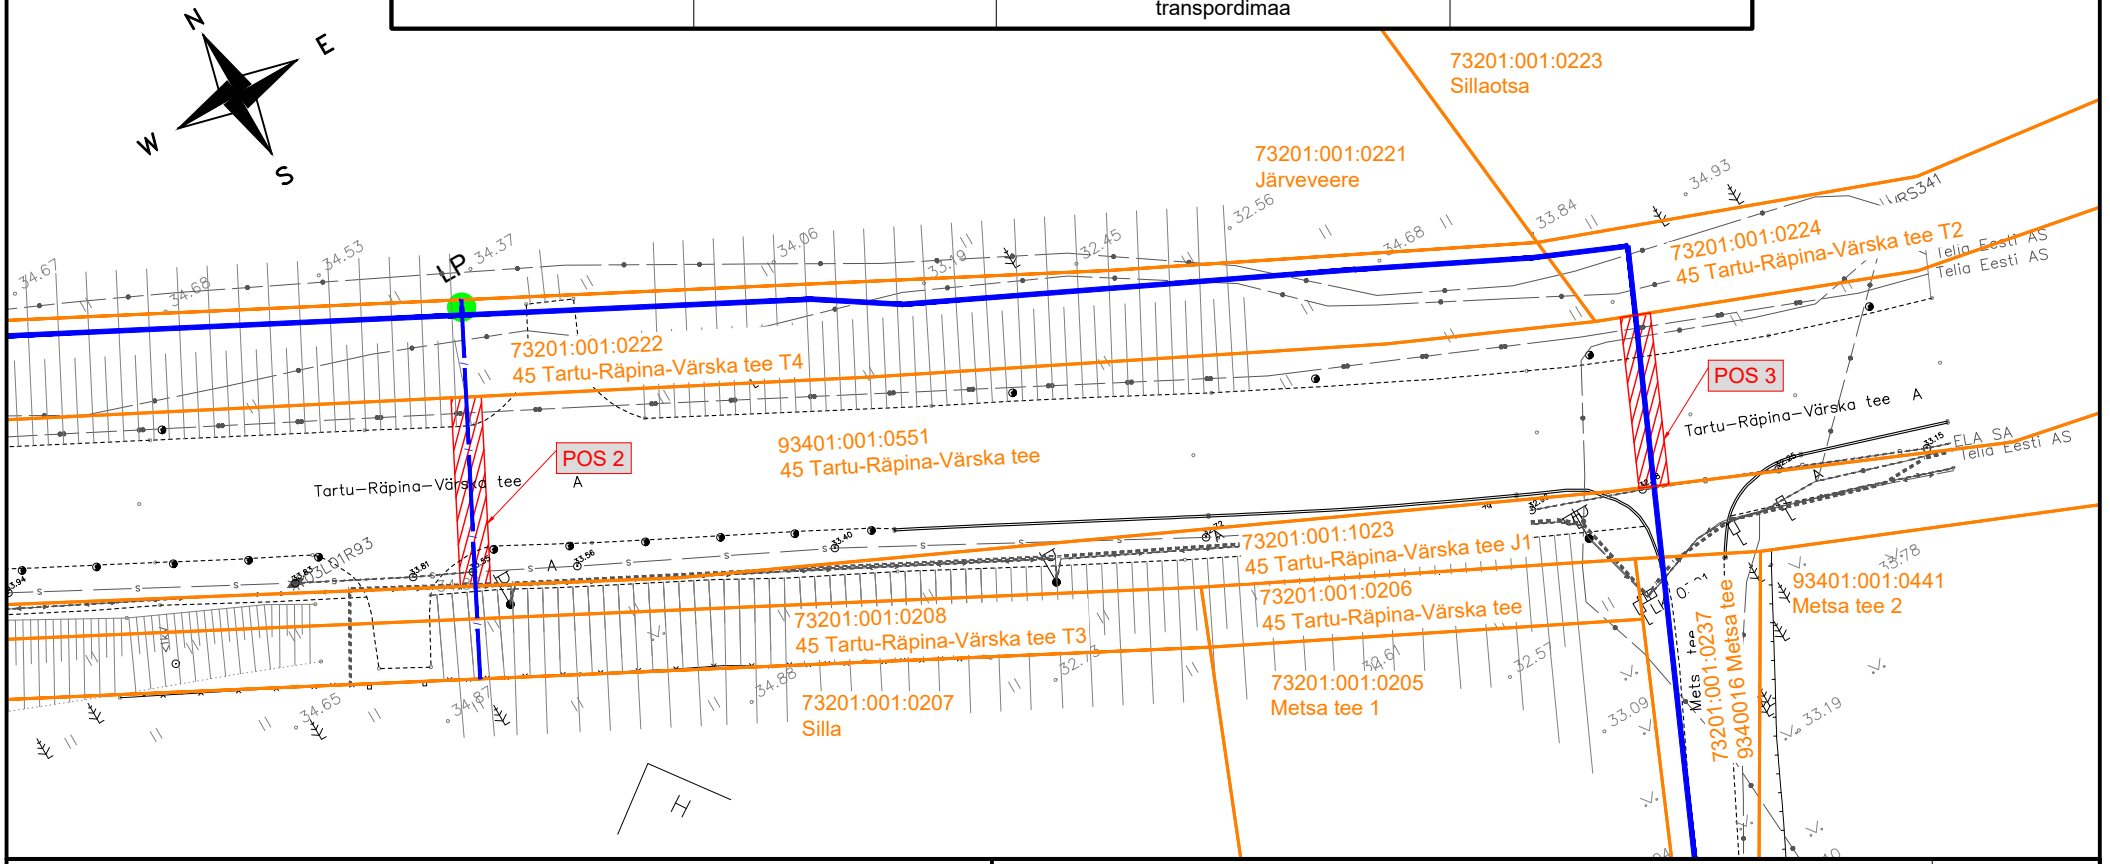

IKÕ seadmise ala

Katastriüksuse piir

Projekteeritud maa-alune sidekaabel multitorus (pikkus 24m (POS 2, POS3))

Projekti nimetus / asukoht			*Töö nr*
Lobotka passiivse elektroonilise side juurdepääsuvõrgu rajamine Lobotka küla, Setomaa vald, Võrumaa			CO4435
Koostaja	*Mõõtkava*	*Leht / formaat*	*Kuupäev*
Draftit OÜ	1:500	A4	28.09.2026