
ISIKLIKU KASUTUSÕIGUSE SEADMISE PLAAN

IKÕ ala Pos nr (plaanil)	Kinnistu registriosa nr	Katastriüksuse tunnus, nimi ja sihtotstarve	IKÕ ala pindala, m²
POS 1	13677650	73201:001:0208 45 Tartu-Räpina-Värska tee T3 transpordimaa	8

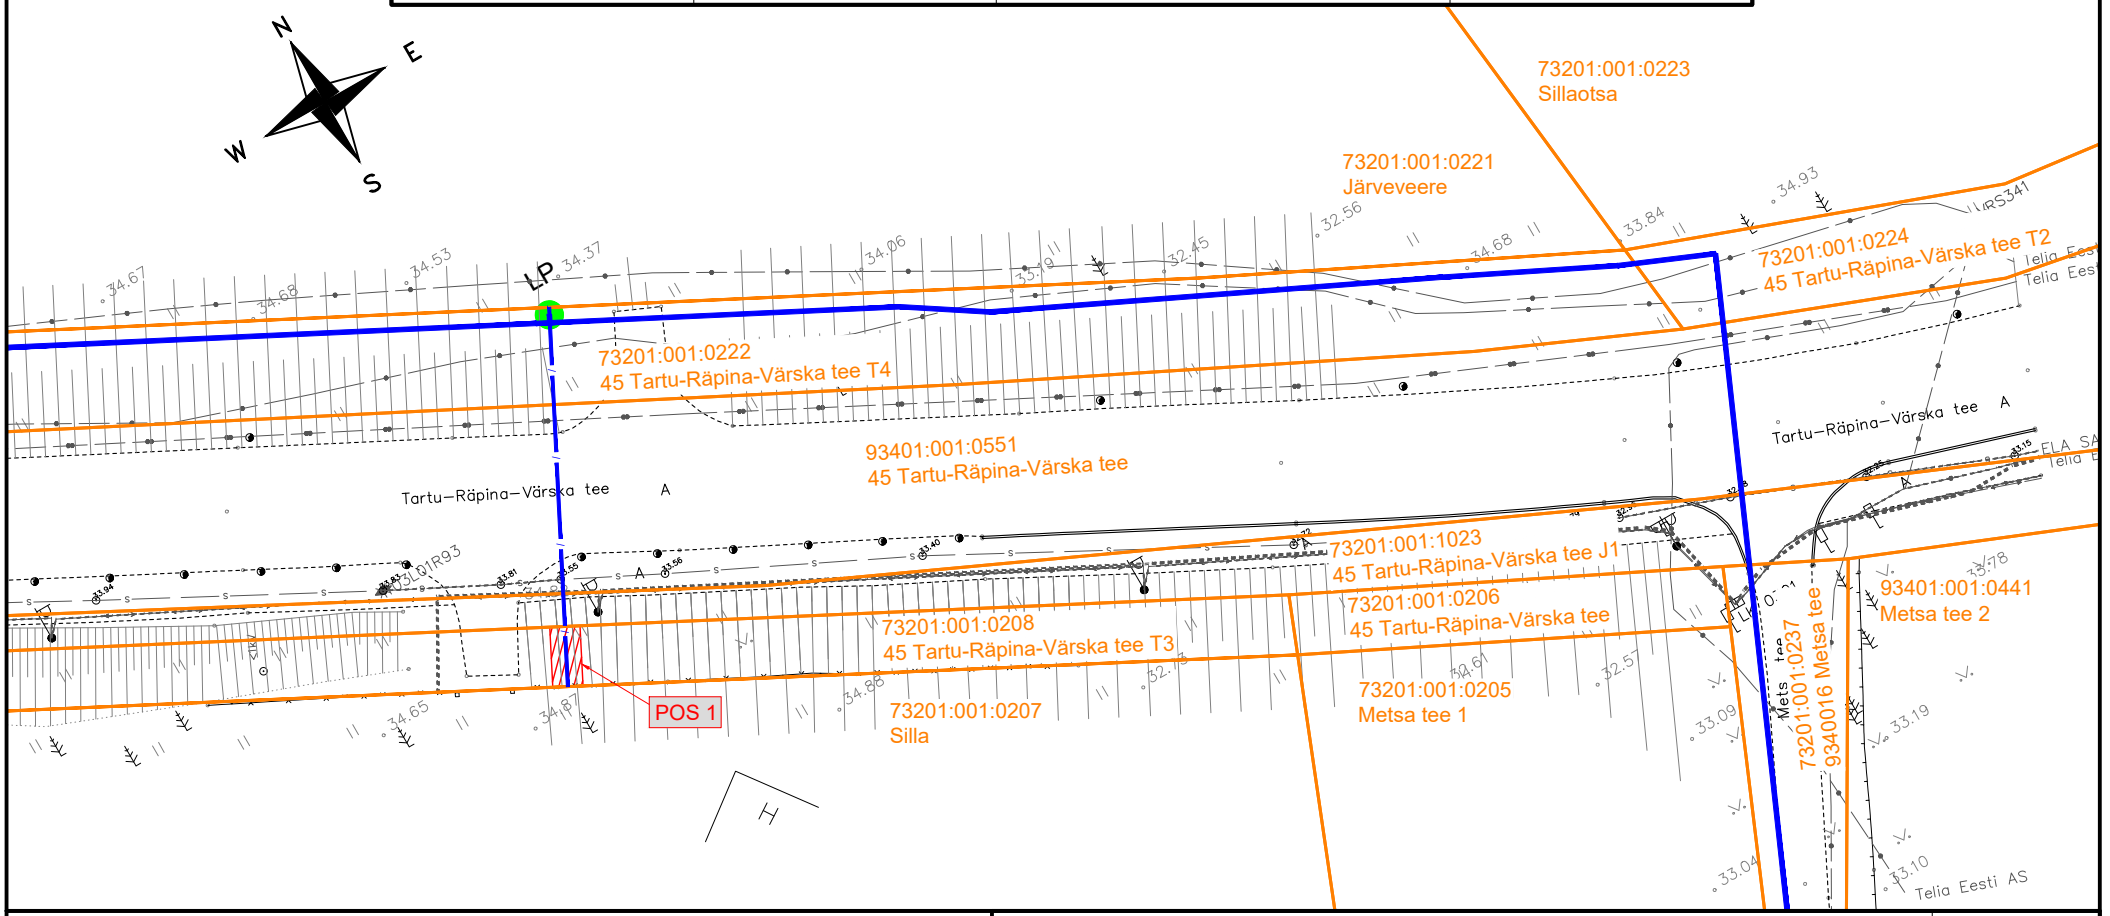

IKÕ seadmise ala

Katastriüksuse piir

Projekteeritud maa-alune sidekaabel multitorus (pikkus 4m)

Projekti nimetus / asukoht			*Töö nr*
Lobotka passiivse elektroonilise side juurdepääsuvõrgu rajamine Lobotka küla, Setomaa vald, Võrumaa			CO4435
Koostaja	*Mõõtkava*	*Leht / formaat*	*Kuupäev*
Draftit OÜ	1:500	A4	28.09.2026