Lõige A-A

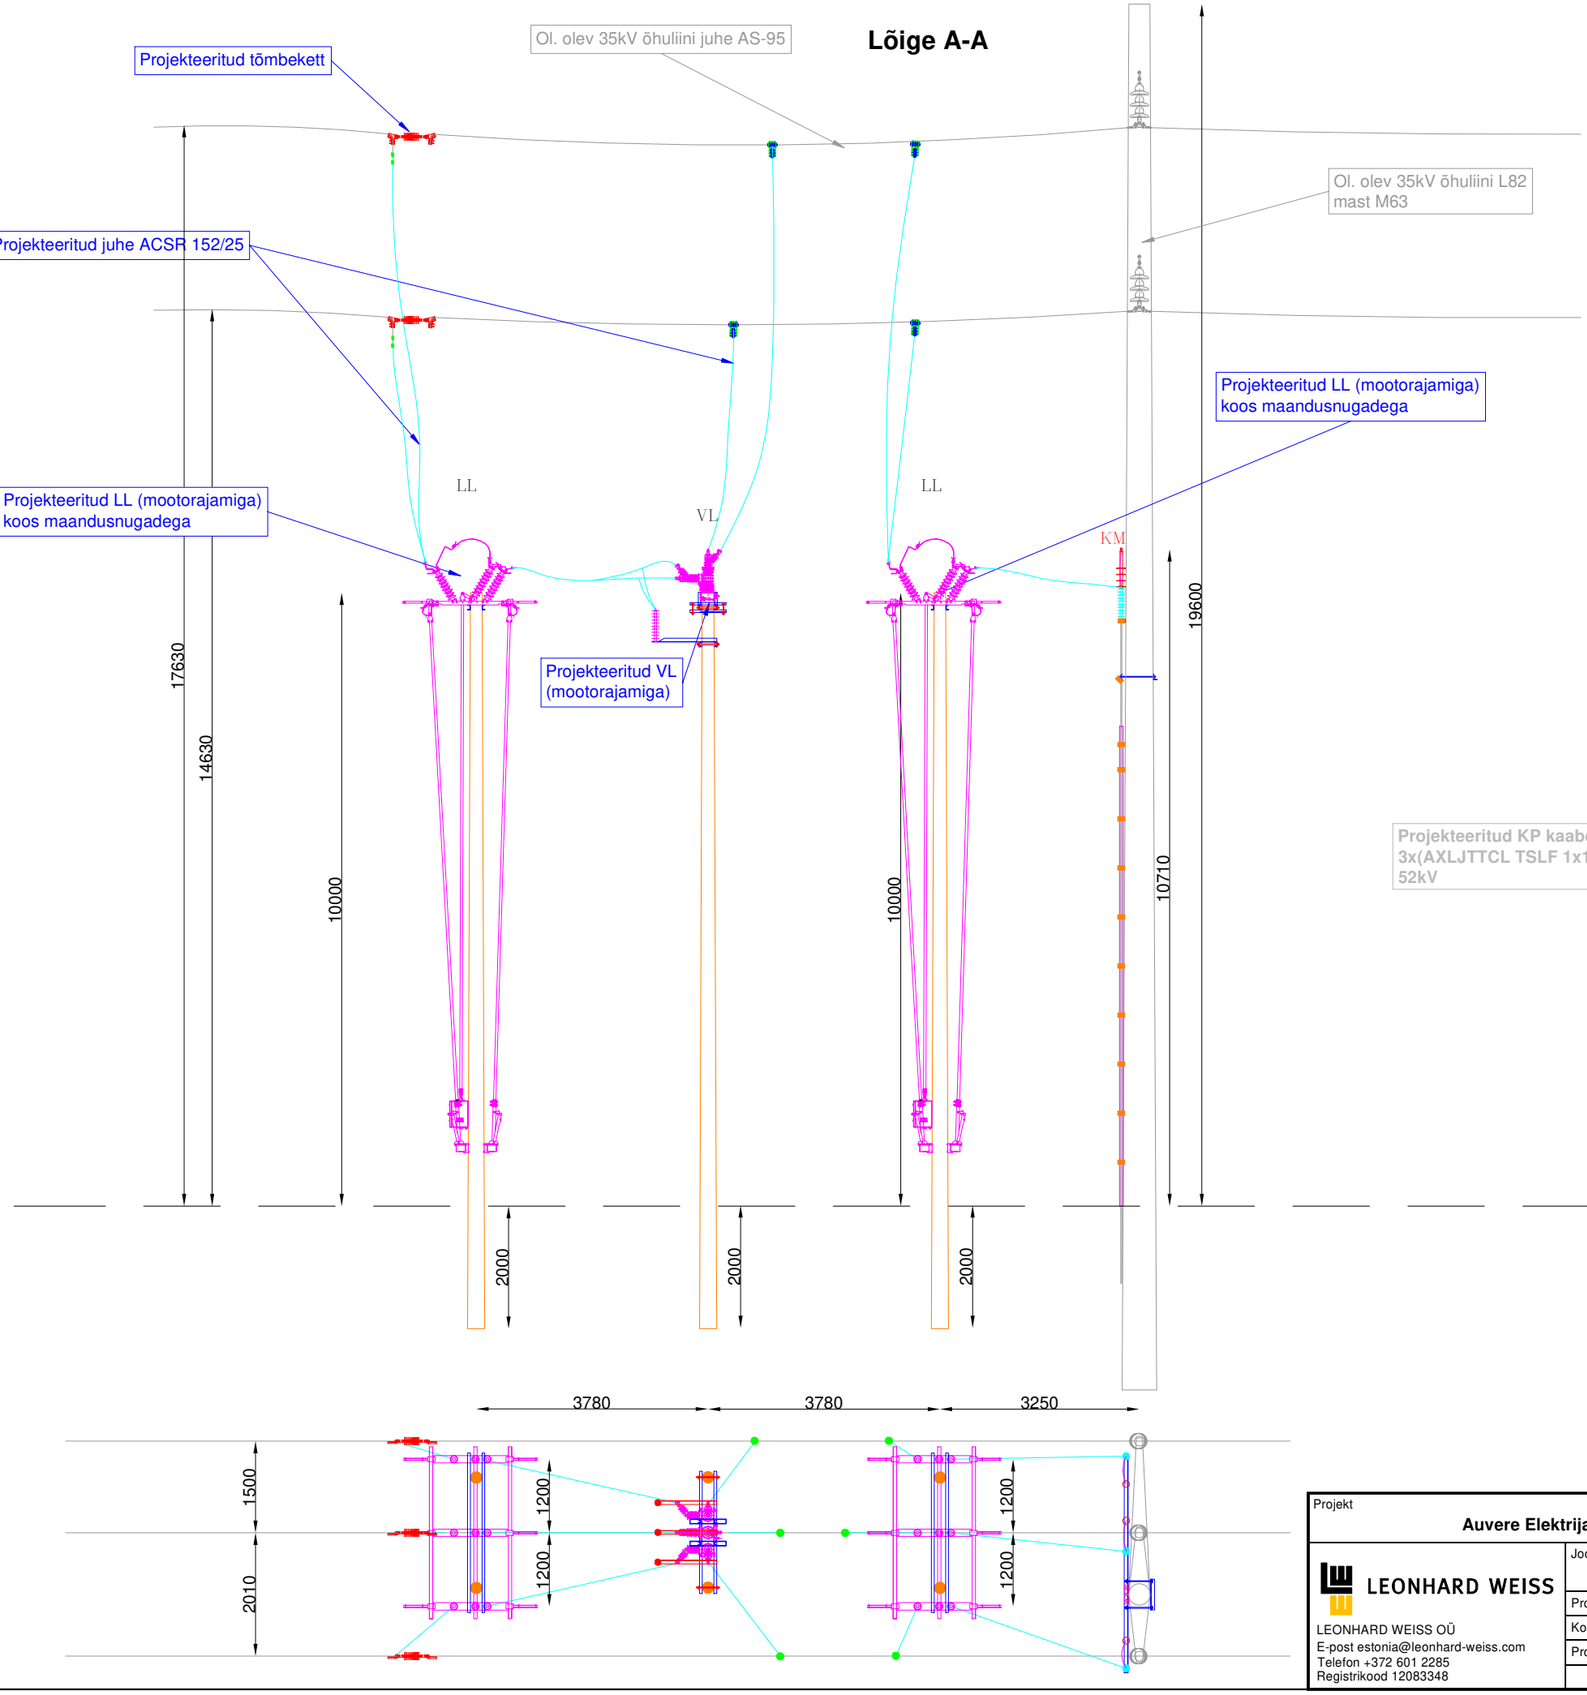

Lõige B-B

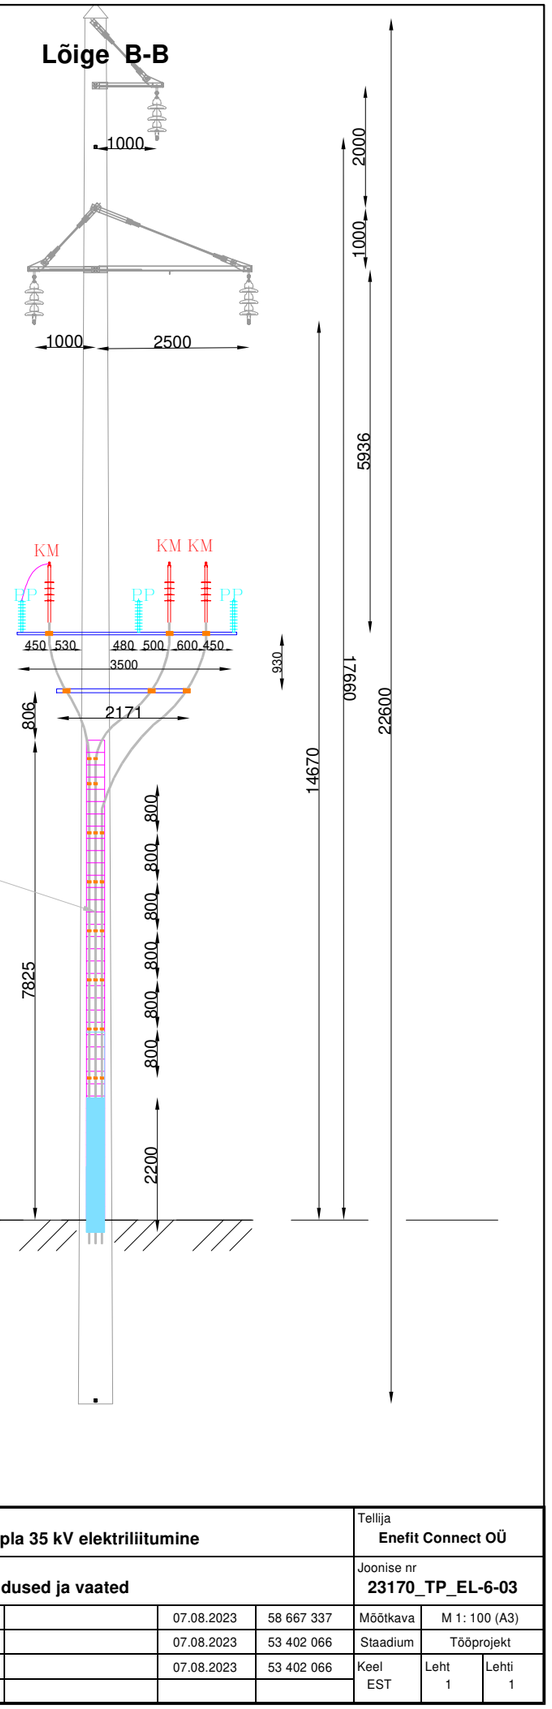

Projekteeritud KP kaabel teise projekti mahus
3x(AXLJTTCL TSLF 1x150/35)*,
52kV

Projekt	**Auvere Elektrijaama jahutusvee avariipumpla 35 kV elektriliitumine**				Tellija	**Enefit Connect OÜ**
LEONHARD WEISS	Joonis	**M63 ühendused ja vaated**			Joonise nr	**23170_TP_EL-6-03**
	Projekteeris	**Dmitri Kolõbanov**		07.08.2023	58 667 337	Mõõtkava	M 1: 100 (A3)
	Kontrollis	**Heigo Luik**		07.08.2023	53 402 066	Staadium	Tööprojekt
	Projektijuht	**Heigo Luik**		07.08.2023	53 402 066	Keel EST	Leht 1 / Lehti 1

LEONHARD WEISS OÜ
E-post estonia@leonhard-weiss.com
Telefon +372 601 2285
Registrikood 12083348