Landverk OÜ; töö nr.T2376; 28.01.2025

TINGMÄRGID

- Proj. teetelg ja piketaaž
- Proj. asfaltkatte serv
- Proj. mulde ülemine serv (tugipeenar)
- Proj. sõidutee betoonist äärekivi h=12cm
- Proj. sõidutee tardkivimist äärekivi h=10cm
- Proj. sõidutee tardkivimist äärekivi h=12cm
- Proj. äärekivi langetatud h=3cm
- Proj. äärekivi langetatud h=0cm
- Proj. jalgtee betoonäärekivi 80x200 h=0cm
- Proj. kraavi põhi
- Proj. truup
- Proj. võrkaed
- Likvideeritav objekt (mahasõit, kivi, liiklusmärk jne)
- Proj. sõidutee põrkepiirde esiserv
- Sõiduteega külgneva vaba ruumi kaugus sõidurajast
- PA3 Geoloogiline puurauk ja selle number
- Kinnistu äraldiike piirjoon (uus teemaa-ala)
- Ol.olevad katastriüksuste piirid
- Proj. taktiilsed hoiatusplaadid vaegnägijatele
- Nähtavuskolmnurga piirjoon

LIIKLUSKORRALDUS

- 911 Ol.olev teemärgis koos teemärgise numbriga
- 911 Proj. teemärgis koos teemärgise numbriga
- 221* Ol.olev liiklusmärk
- 221 (2g) Proj. liiklusmärk ja selle suurusgrupp
- Proj. liikluspeegel
- Proj. liiklusmärgi või viida post
- Proj. tähispostid (kollane/valge/sinine)
- Proj. tähispost piirdel (kollane)

HALJASTUS

- Proj. metsa/võsa/heki raadamine ning juurimine
- Proj. teemaa puhastamine kividest
- Proj. likvideeritav kõrghaljastus
- Proj. üksiku puu võra hooldus (alumiste okste kärpimine)
- Proj. võsa kärpimine ja puudervi võra hooldus (alumiste okste kärpimine)

TÄNAVAMÖÖBEL

- Proj. pink

PROJ. SADEMEVEE KANALISATSIOON JA DRENAAŽ (Landverk OÜ)

- SK 1 Proj. sademevee torustik
- Proj. sademevee vaatluskaev
- Proj. sademevee restkaev (nelikant)
- Proj. sademevee restkaev (ümar kuppelrest)
- D 1 Proj. drenaažitorustik
- Proj. drenaažikaev

KAITSEVÖÖNDID

- Keskkonnakaitse kaitsevöödid
- Muinsuskaitse kaitsevöödid
- Veekaitselised kaitsevöödid
- Maaparandussüsteemi kaitsevöödid
- Sõidutee kaitsevöönd
- Geodeetiline punkt koos kaitsekujaga

KATENDID

- Proj. konstruktsioon 1A, riigitee katend
- Proj. konstruktsioon 1B, riigitee katend
- Proj. katendi täiskonstruktsiooni üleminek vanale kattele
- Proj. konstruktsioon 1C, katte taastus
- Proj. konstruktsioon 2A, ristmikud
- Proj. konstruktsioon 2B, kohalikud teed
- Proj. konstruktsioon 2C, mahasõidud
- Proj. konstruktsioon 3, kergliiklusteed ja bussipeatuste ooteplatvormid
- Proj. katendi täiskonstruktsiooni üleminek vanale kattele
- Proj. konstruktsioon 4A, betoonkivist sillutis (punane)
- Proj. konstruktsioon 4B, betoonkivist sillutis (hall)
- Proj. konstruktsioon 4C, tugevdatud betoonkivist sillutis (hall)
- Proj. konstruktsioon 4D, tardkivist sillutis
- Proj. konstruktsioon 5, tugipeenrad ja mahasõidu lõpuosad
- Proj. konstruktsioon 6, muld ja murukülv

PROJ. TÄNAVAVALGUSTUS JA SIDE (OÜ Elsaro)

- Projekteeritud tänavavalgustuse maakaabel (kogu pikkuses kaitsetorus D-75 750N)
- Projekteeritud ristumised teedega (paigaldus torus D-75 1250N)
- Projekteeritud tänavavalgusti (Valgustimast h=10m, konsool 2,5m)
- Projekteeritud tänavavalgusti (Valgustimast h=8m, konsool 1,0m)
- Valgusti vahetus olemasoleval metallmastil (Valgustimast h=8m, konsool 1,0m)
- Valgusti vahetus olemasoleval õhuliinimastil (Valgusti paigaldus ol. olevale õhuliinimastile, konsool 1,0m)
- Projekteeritud ülekäigurajavalgusti (Valgustimast h=6m, konsoolita)
- Perspektiivne bussipeatuse valgusti (Pulpost h=8m, perspektiivse bussipeatuse valgustuse paigalduseks)
- Projekteeritud jätkumuhv olemasolev toite tagamiseks mõisapargi valgustitele
- Olemasolev tänavavalgusti
- Projekteeritud sidekanalisatsioon (PVC Opto 100)
- Projekteeritud sidekanalisatsiooni ristumine teega (paigaldus torus D-110 1250N)
- Projekteeritud liitumiskilbi asukoht (punasega kilbi reaalne suurus)
- Projekteeritud valgustuse juhtimiskilbi asukoht (punasega kilbi reaalne suurus)
- Ümber tõstetav Elektrilevi OÜ õhuliini puitpost (Uus puitpost tanalith E 12M KLASS 2)
- Projekteeritud tõmmits ol.olevale betoonpostile (Elektrilevi OÜ õhuliini postilt demonteerida toed ning asendada tõmmitsaga)
- Ümbertõstetav ELA SA multitoru (ELA SA multitoru uues trassis L=99,3m)
- Olemasolev ELA SA multitoru (ELA SA multitoru olemasolevas trassis L=100,3m)
- Uude asukohta ümber tõstetav teeilmajaam koos ol.oleva metallmasti ja jalandiga

TINGMÄRGID projekteeritud

- Mastalajaam
- Keskpinge õhuliini juhtmed
- Rõhtmaanur
- Vertikaalmaandur
- 1W1 Madalpinge maakaabel
- 1W1 Tarbija kaabel
- Kaablikaitsetoru
- Kaevik kinnisel meetodil läbimiseks
- Kaeviku piirjoon
- Paigaldamine kinnisel meetodil
- Liitumiskilbid
- Jaotuskilbid
- Kilbi maanduspaigadis
- Likvideeritav objekt

TINGMÄRGID olemasolevad

- Õhuliini mast
- Masti tugi
- Valgusti mastil
- Keskpinge õhuliin
- Komplektalajaam
- Madalpinge õhuliin
- Keskpinge maakaabel
- Madalpinge maakaabel
- Elektrikilp
- V Veetrass
- K Kanalisatsioon
- SK Sadevetekanalisatsioon
- Side trass
- Side õhuliin
- Sidekapp
- Aed
- Tee
- Nõlv
- Kinnistu piir
- Haljastus
- Puud, põõsad
- Kivi
- Liiklus
- Hoone
- 24.49 Kõrgus EH2000

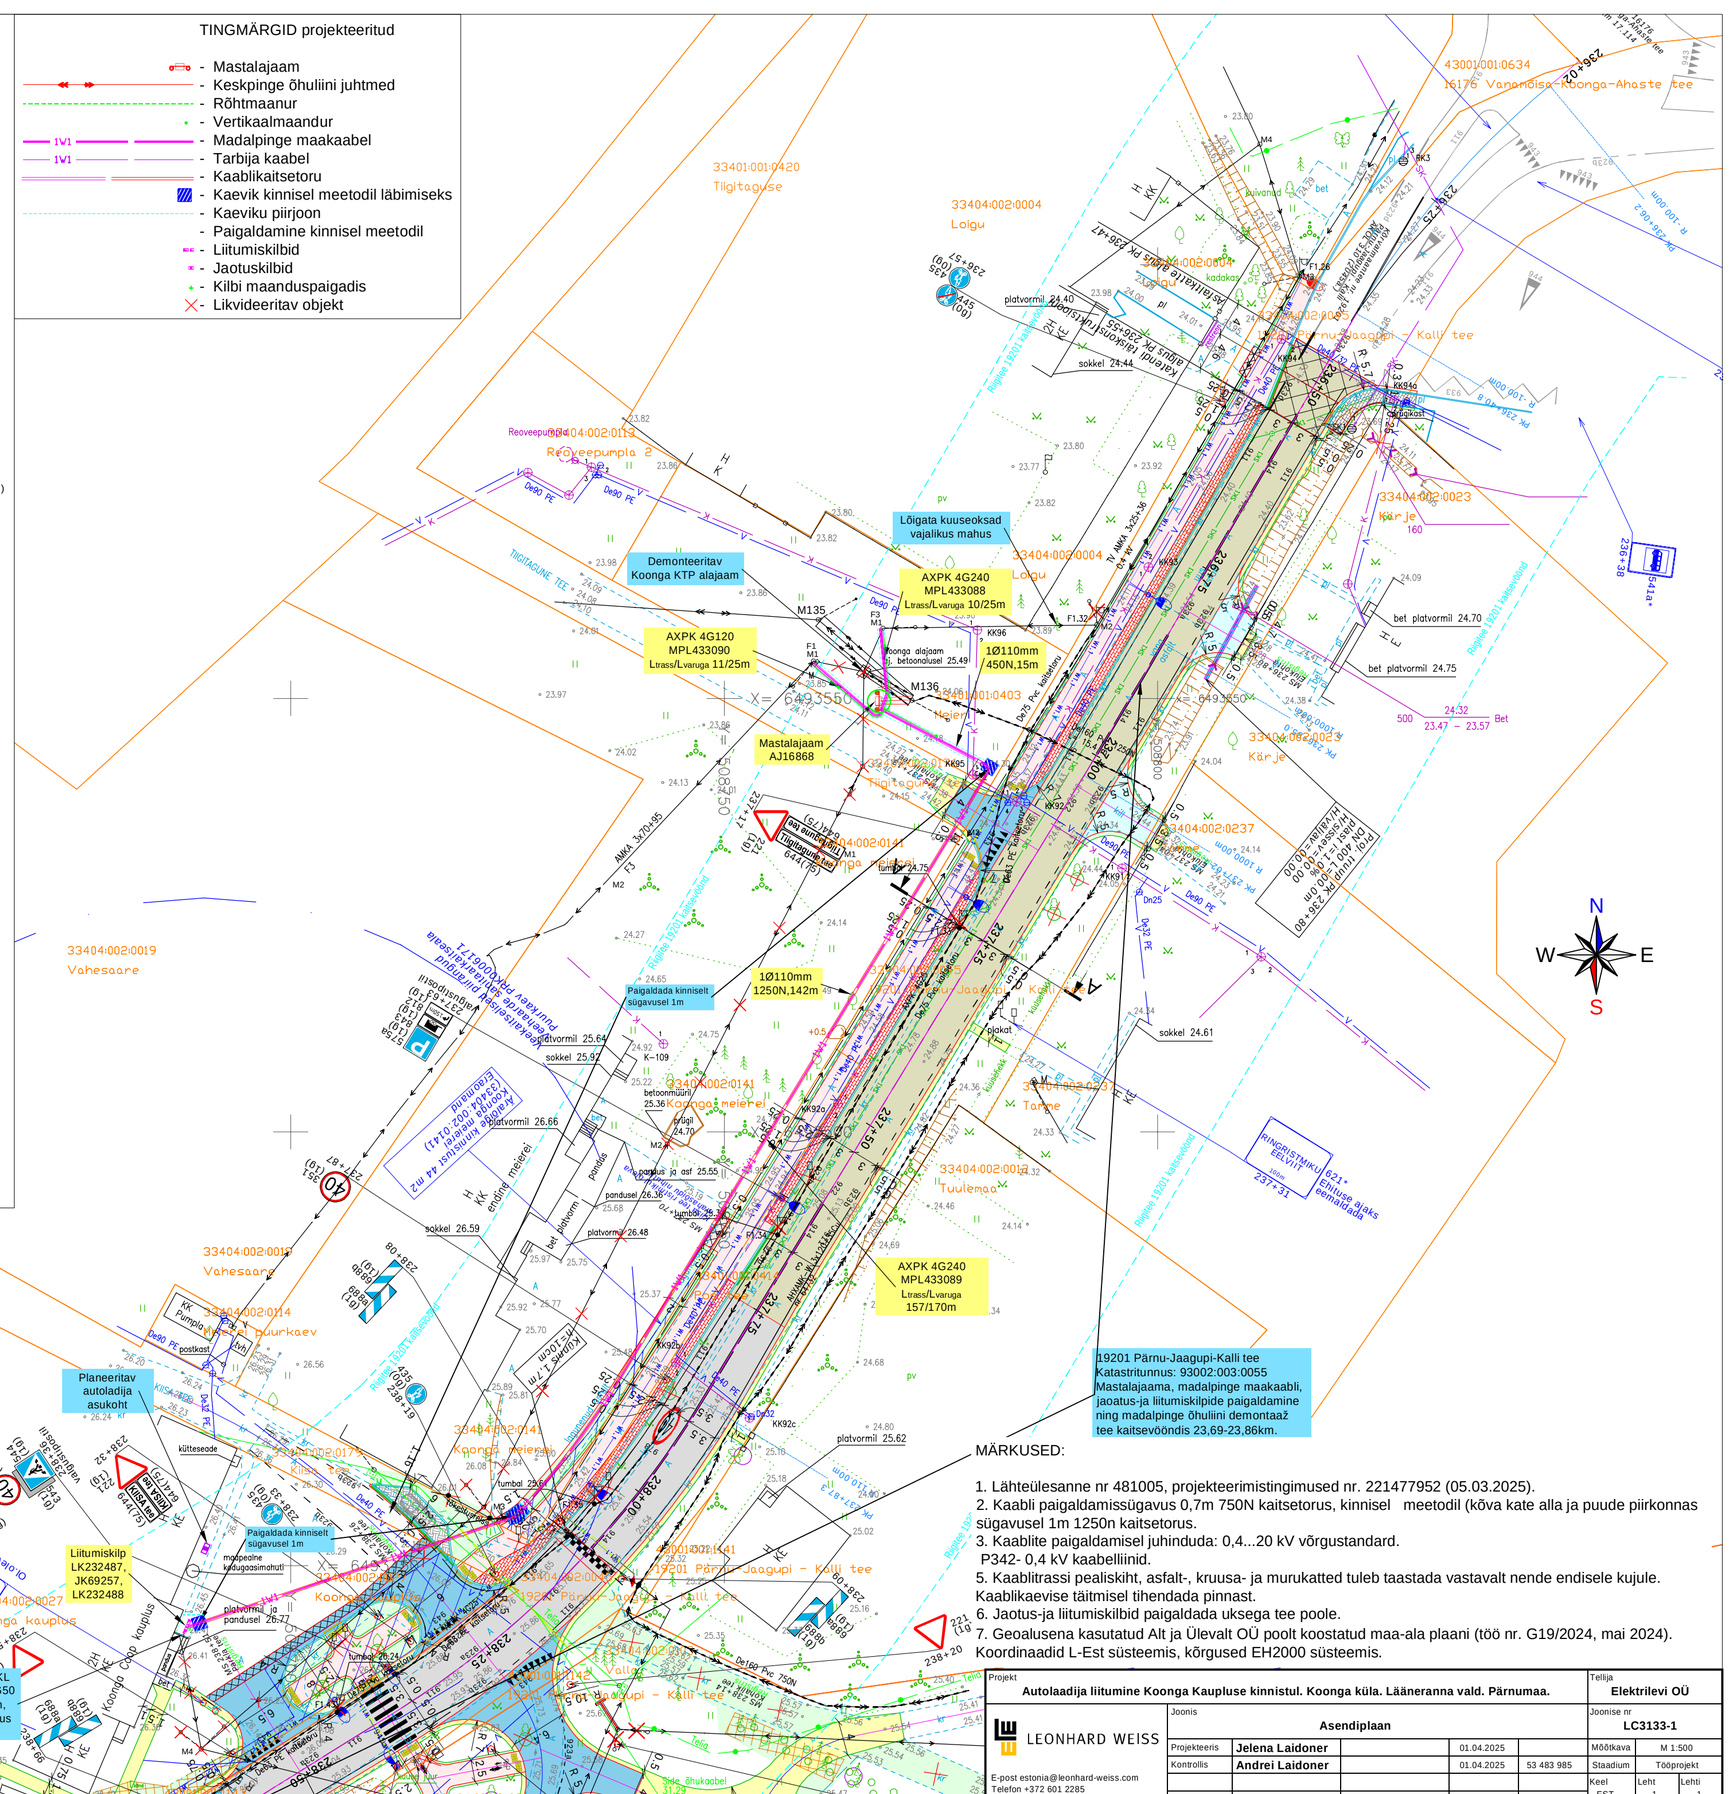
33401:001:0420
Tiigitaguse
33404:002:0004
Lolgu
33404:002:0005
Lolgu
33404:002:0023
Kõrje
160
33404:002:0023
Kõrje
33404:002:0023
Tarme
33404:002:0013
Tuulemaa
33404:002:0141
Koonga meierei
33404:002:0141
Koonga meierei
33404:002:0141
Koonga meierei
33404:002:0141
Koonga meierei
33404:002:0237
33404:002:0019
Vahesaare
33404:002:0015
Vahesaare
33404:002:0114
Puurkaev
33404:002:0179
Kiisa tee
33404:002:0027
Koonga kauplus
33404:002:0107
Koonga küla
33404:002:0004
Lolgu
33401:001:0403
Tiigitaguse
33404:002:0141
Koonga meierei
43001/001:0634
16176 Vanaõisa-Koonga-Ahaste tee
19201 Pärnu-Jaagupi - Kalli tee
Reoveepumpla 2
Reoveepumpla
Demonteeritav Koonga KTP alajaam
Lõigata kuuseoksad vajalikus mahus
AXPK 4G240 MPL433088 Ltrass/Lvaruga 10/25m
AXPK 4G120 MPL433090 Ltrass/Lvaruga 11/25m
Mastalajaam AJ16868
1Ø110mm /450N,15m
1Ø110mm 1250N,142m
Paigaldada kinniselt sügavusel 1m
Liitumiskilp LK232487, JK69257, LK232488
Tarbija KL AXPK 4G50 Ø50mm, 750N torus
Planeeritav autoladija asukoht
AXPK 4G240 MPL433089 Ltrass/Lvaruga 157/170m
Ringristmiku eelviit
Ringristmiku eelviit
Raiete 13201 Lelle-Vändra
Raiete 13201 Kadaka-Koonga
Raiete 13201 Kadaka-Koonga
Raiete 13201 Kadaka-Koonga