


ISIKLIKU KASUTUSÕIGUSEGA KOORMATAVA ALA PLAAN				
Jrk nr.	IKÕ ala Pos nr	Kinnistu registriosa nr	Katastriüksuse tunnus, nimi	IKÕ ala pindala m2
1	Pos 1	6438850	18802:001:0094 19217 Libatse-Enge tee	409

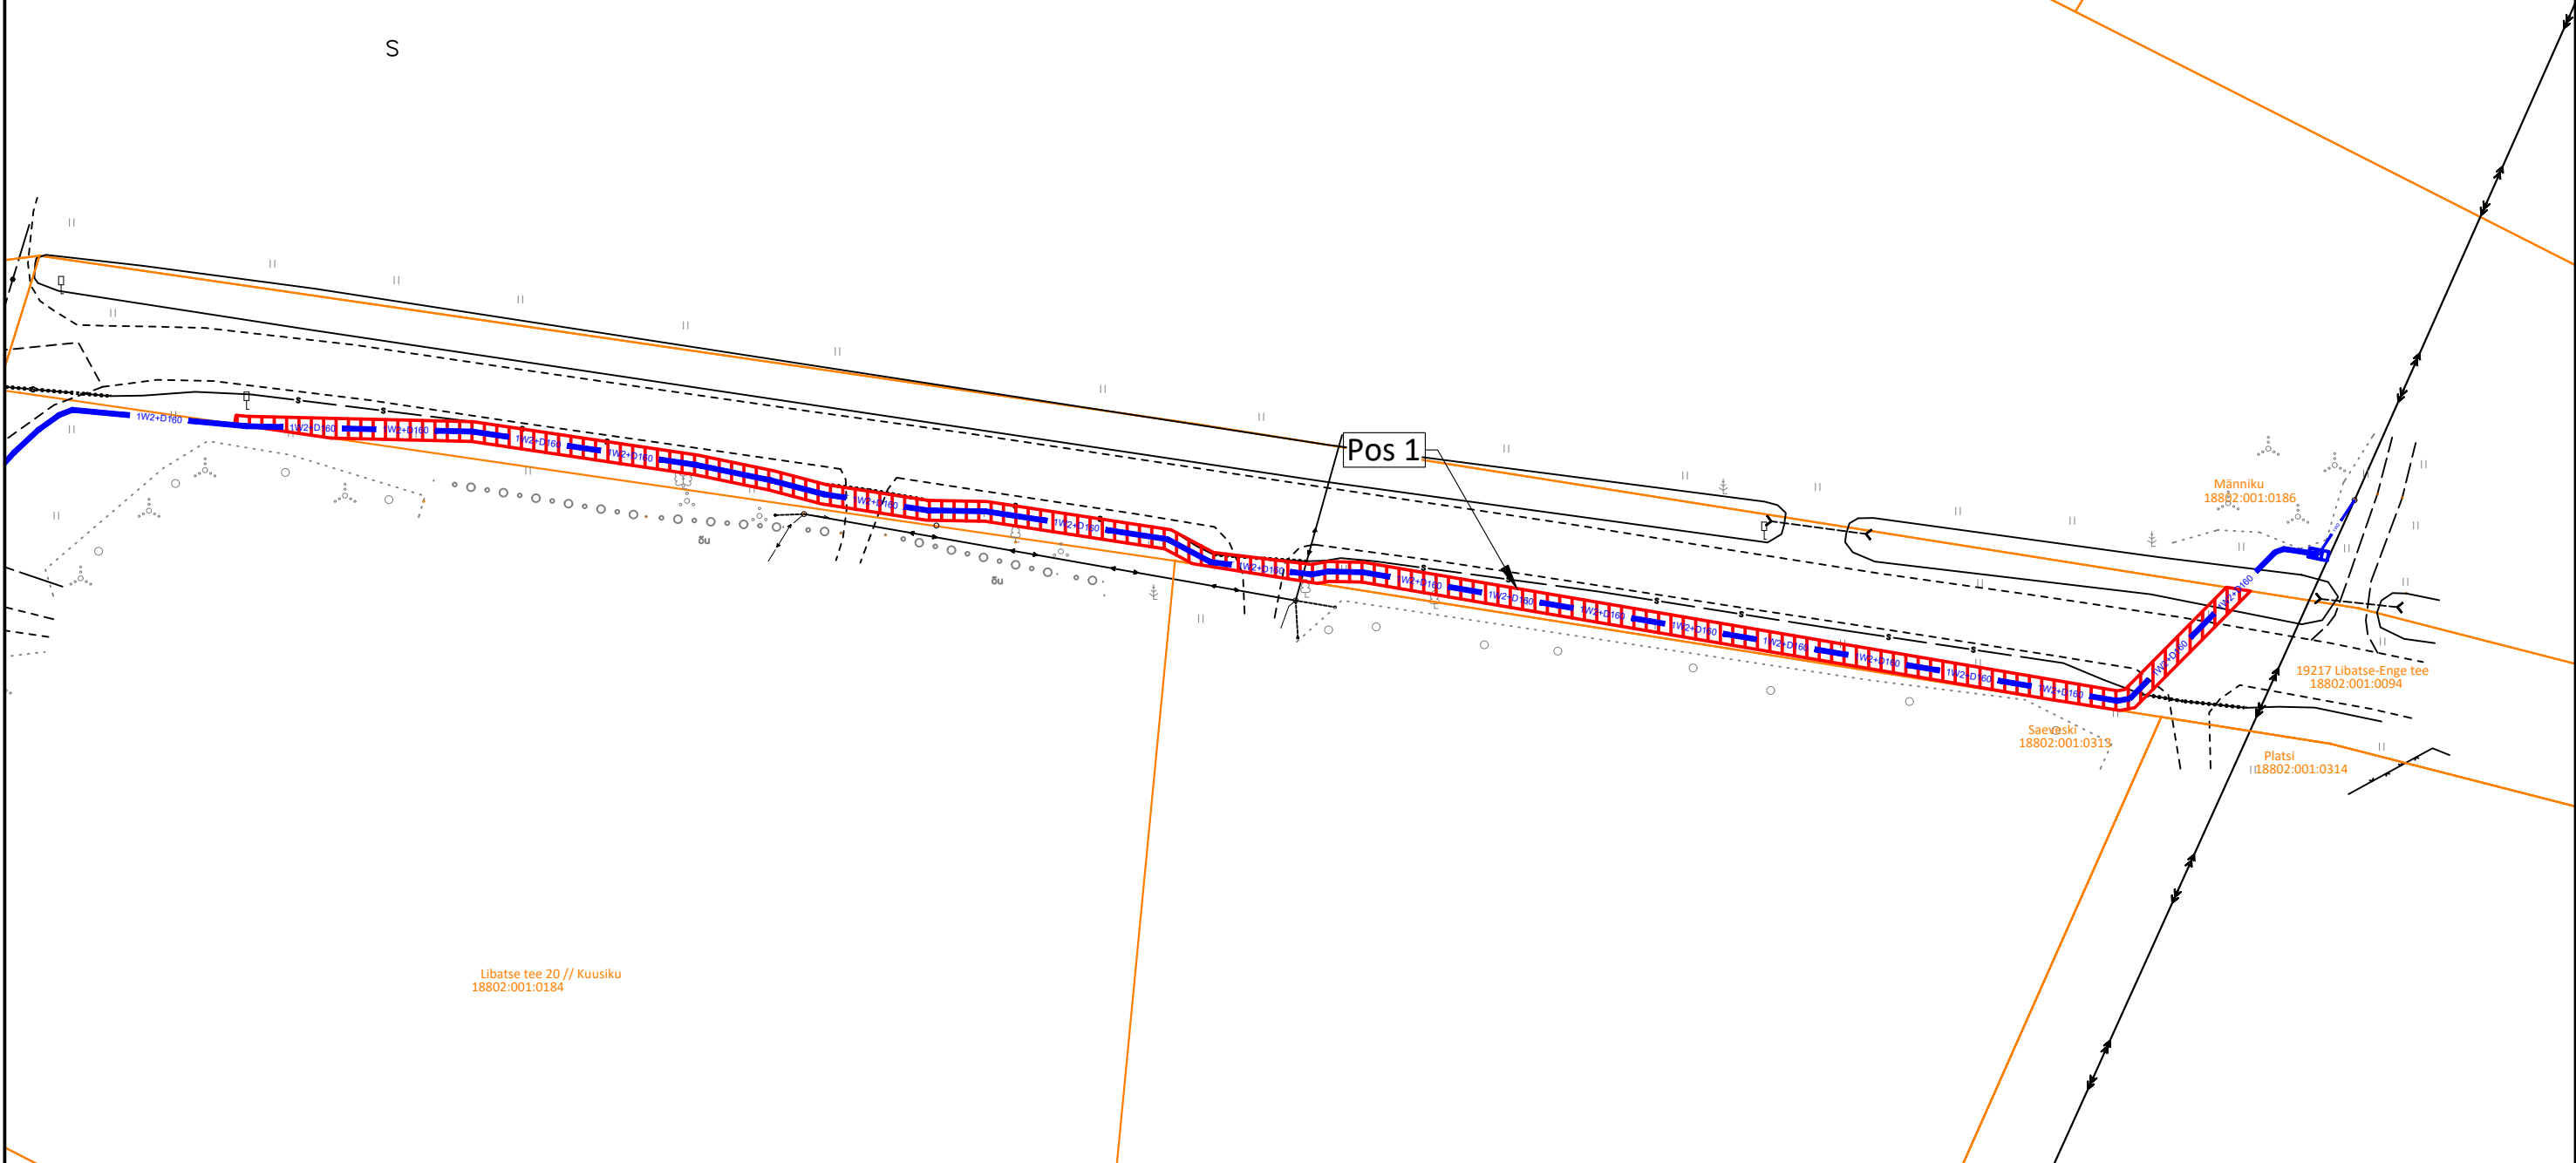

TINGMÄRGID

- 1W2+D160 Projekteeritud 24kV maakaabel ja reservtoru
- Kinnistu piir
- Isikliku kasutusõiguse seadmise ala

Päimajõe kinnistu tarbimistingimuste muutmine keskpingel, Langerma küla, Põhja-Pärnumaa vald, Pärnu maakond			25_1525
E-service AS Helina Turja	1:750	1/A3	21.07.2025