


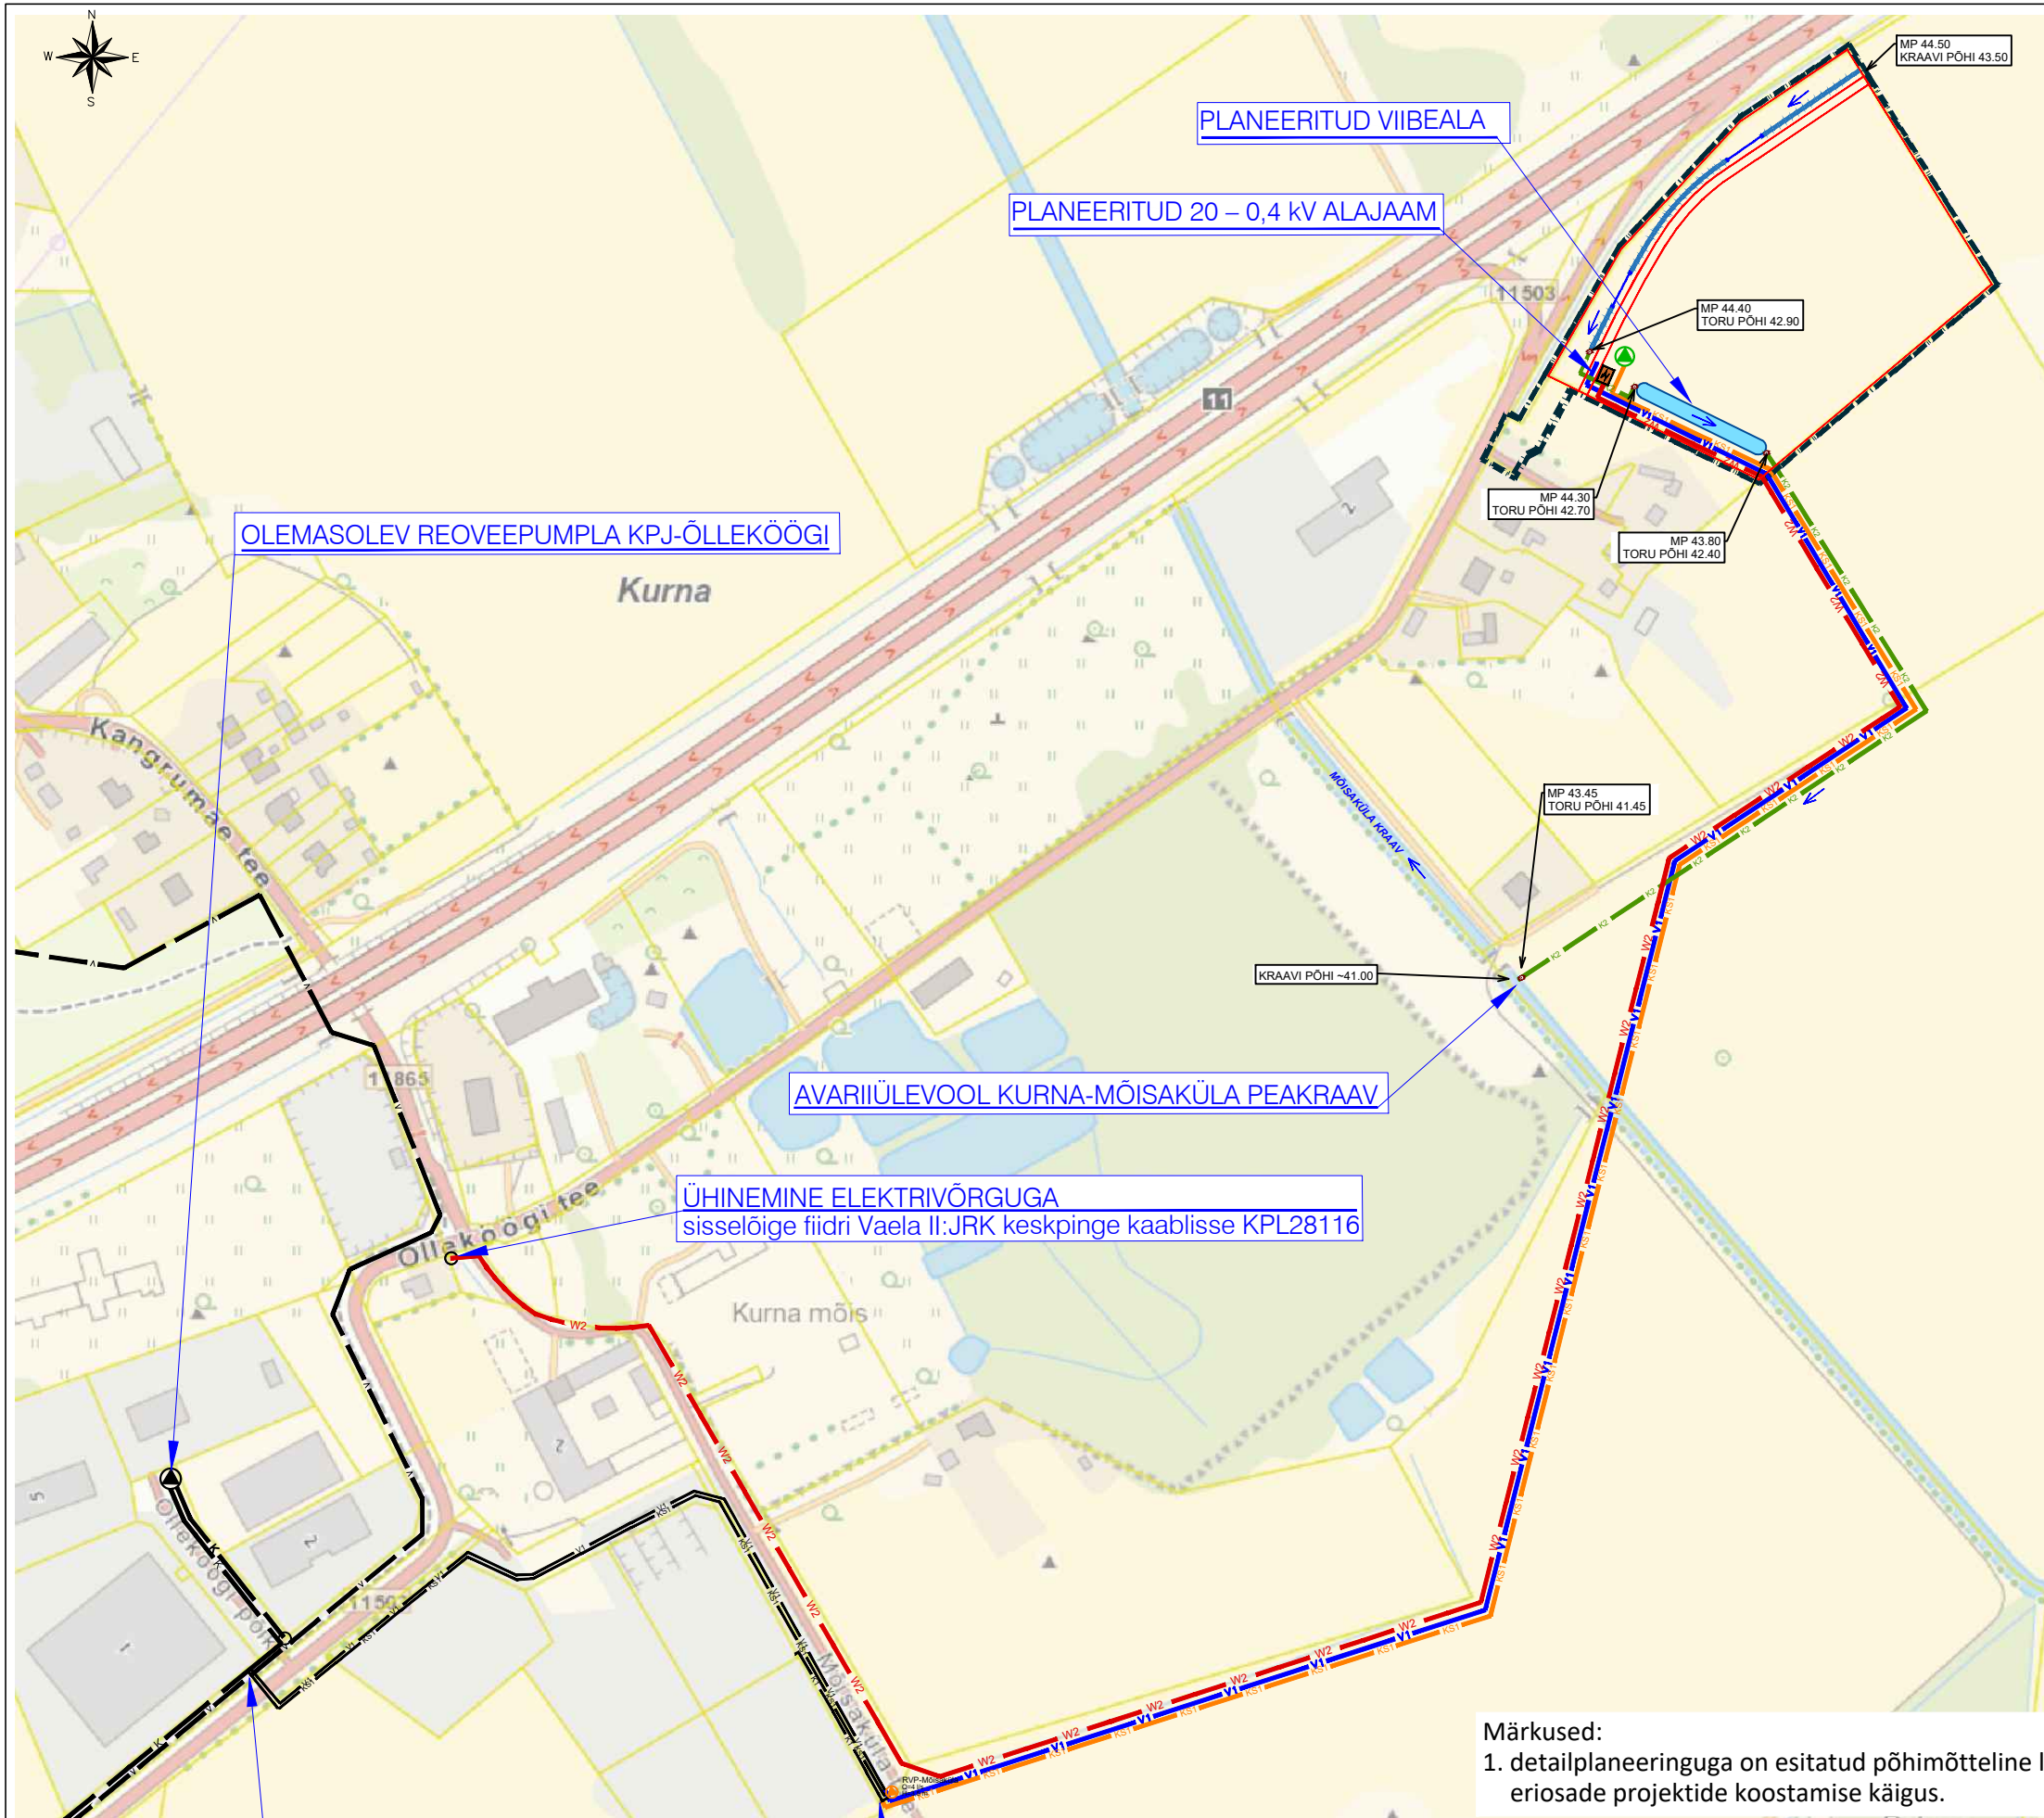

TINGMÄRGID

- PLANEERINGUALA
- PLANEERITUD KRUNDI PIIR
- OLEMASOLEV REOVEE SURVETORU
- OLEMASOLEV ISEVOOLNE REOVEE KANALISATSIOONITORU
- OLEMASOLEV VEETORU
- PLANEERITUD VEETRASS
- PLANEERITUD 20 KV MAAKAABEL
- PLANEERITUD SADEMEVEE KANALISATSIOONITRASS
- PLANEERITUD ALAJAAM
- PLANEERITUD REOVEEPUMPLA
- PLANEERITUD REOVEE SURVETRASS
- PLANEERITUD VIIBEALA
- PLANEERITUD KRAAV
- PLANEERITUD TRUUP
- SADEMEVEE SUUND

PROJEKTEERITUD TEHNOVÕRGUD

Triangulum OÜ töö nr 65/21,19.04.2022

- REOVEE SURVETRASS
- VEETRASS
- ISEVOOLNE KANALISATSIOONITRASS
- RVP-MÕISAKÜLA REOVEEPUMPLA

Märkused:

- detailplaneeringuga on esitatud põhimõtteline lahendus. Tehnovõrkude vahelised kaugused täpsustuvad eriosade projektide koostamise käigus.



Planeeringu koostamise korraldaja	Rae Vallavalitsus	RAE VALD, KURNA KÜLA	Töö nr 482
Planeerija	Optimal Projekt OÜ	LINDA KINNISTU JA LÄHIALA DETAILPLANEERING	DP
Arhitekt	I. Pungar		M 1:1000
Projektijuht	A. Anton		08.10.2026
Tehnik	K. Kuus	TEHNOVÕRKUDE ÜHINEMISE SKEEM	AS-06