


Trükkis: DESKTOP-GVIM4G2
 Fail: C:\OD\K-PROJEKT AS\KP - 23063 Haigru ja Saviagu tn EP\Projektosad töös\01_TL_Teedehhitus\23063_KJ.dwg Trükitud: 9/14/2023

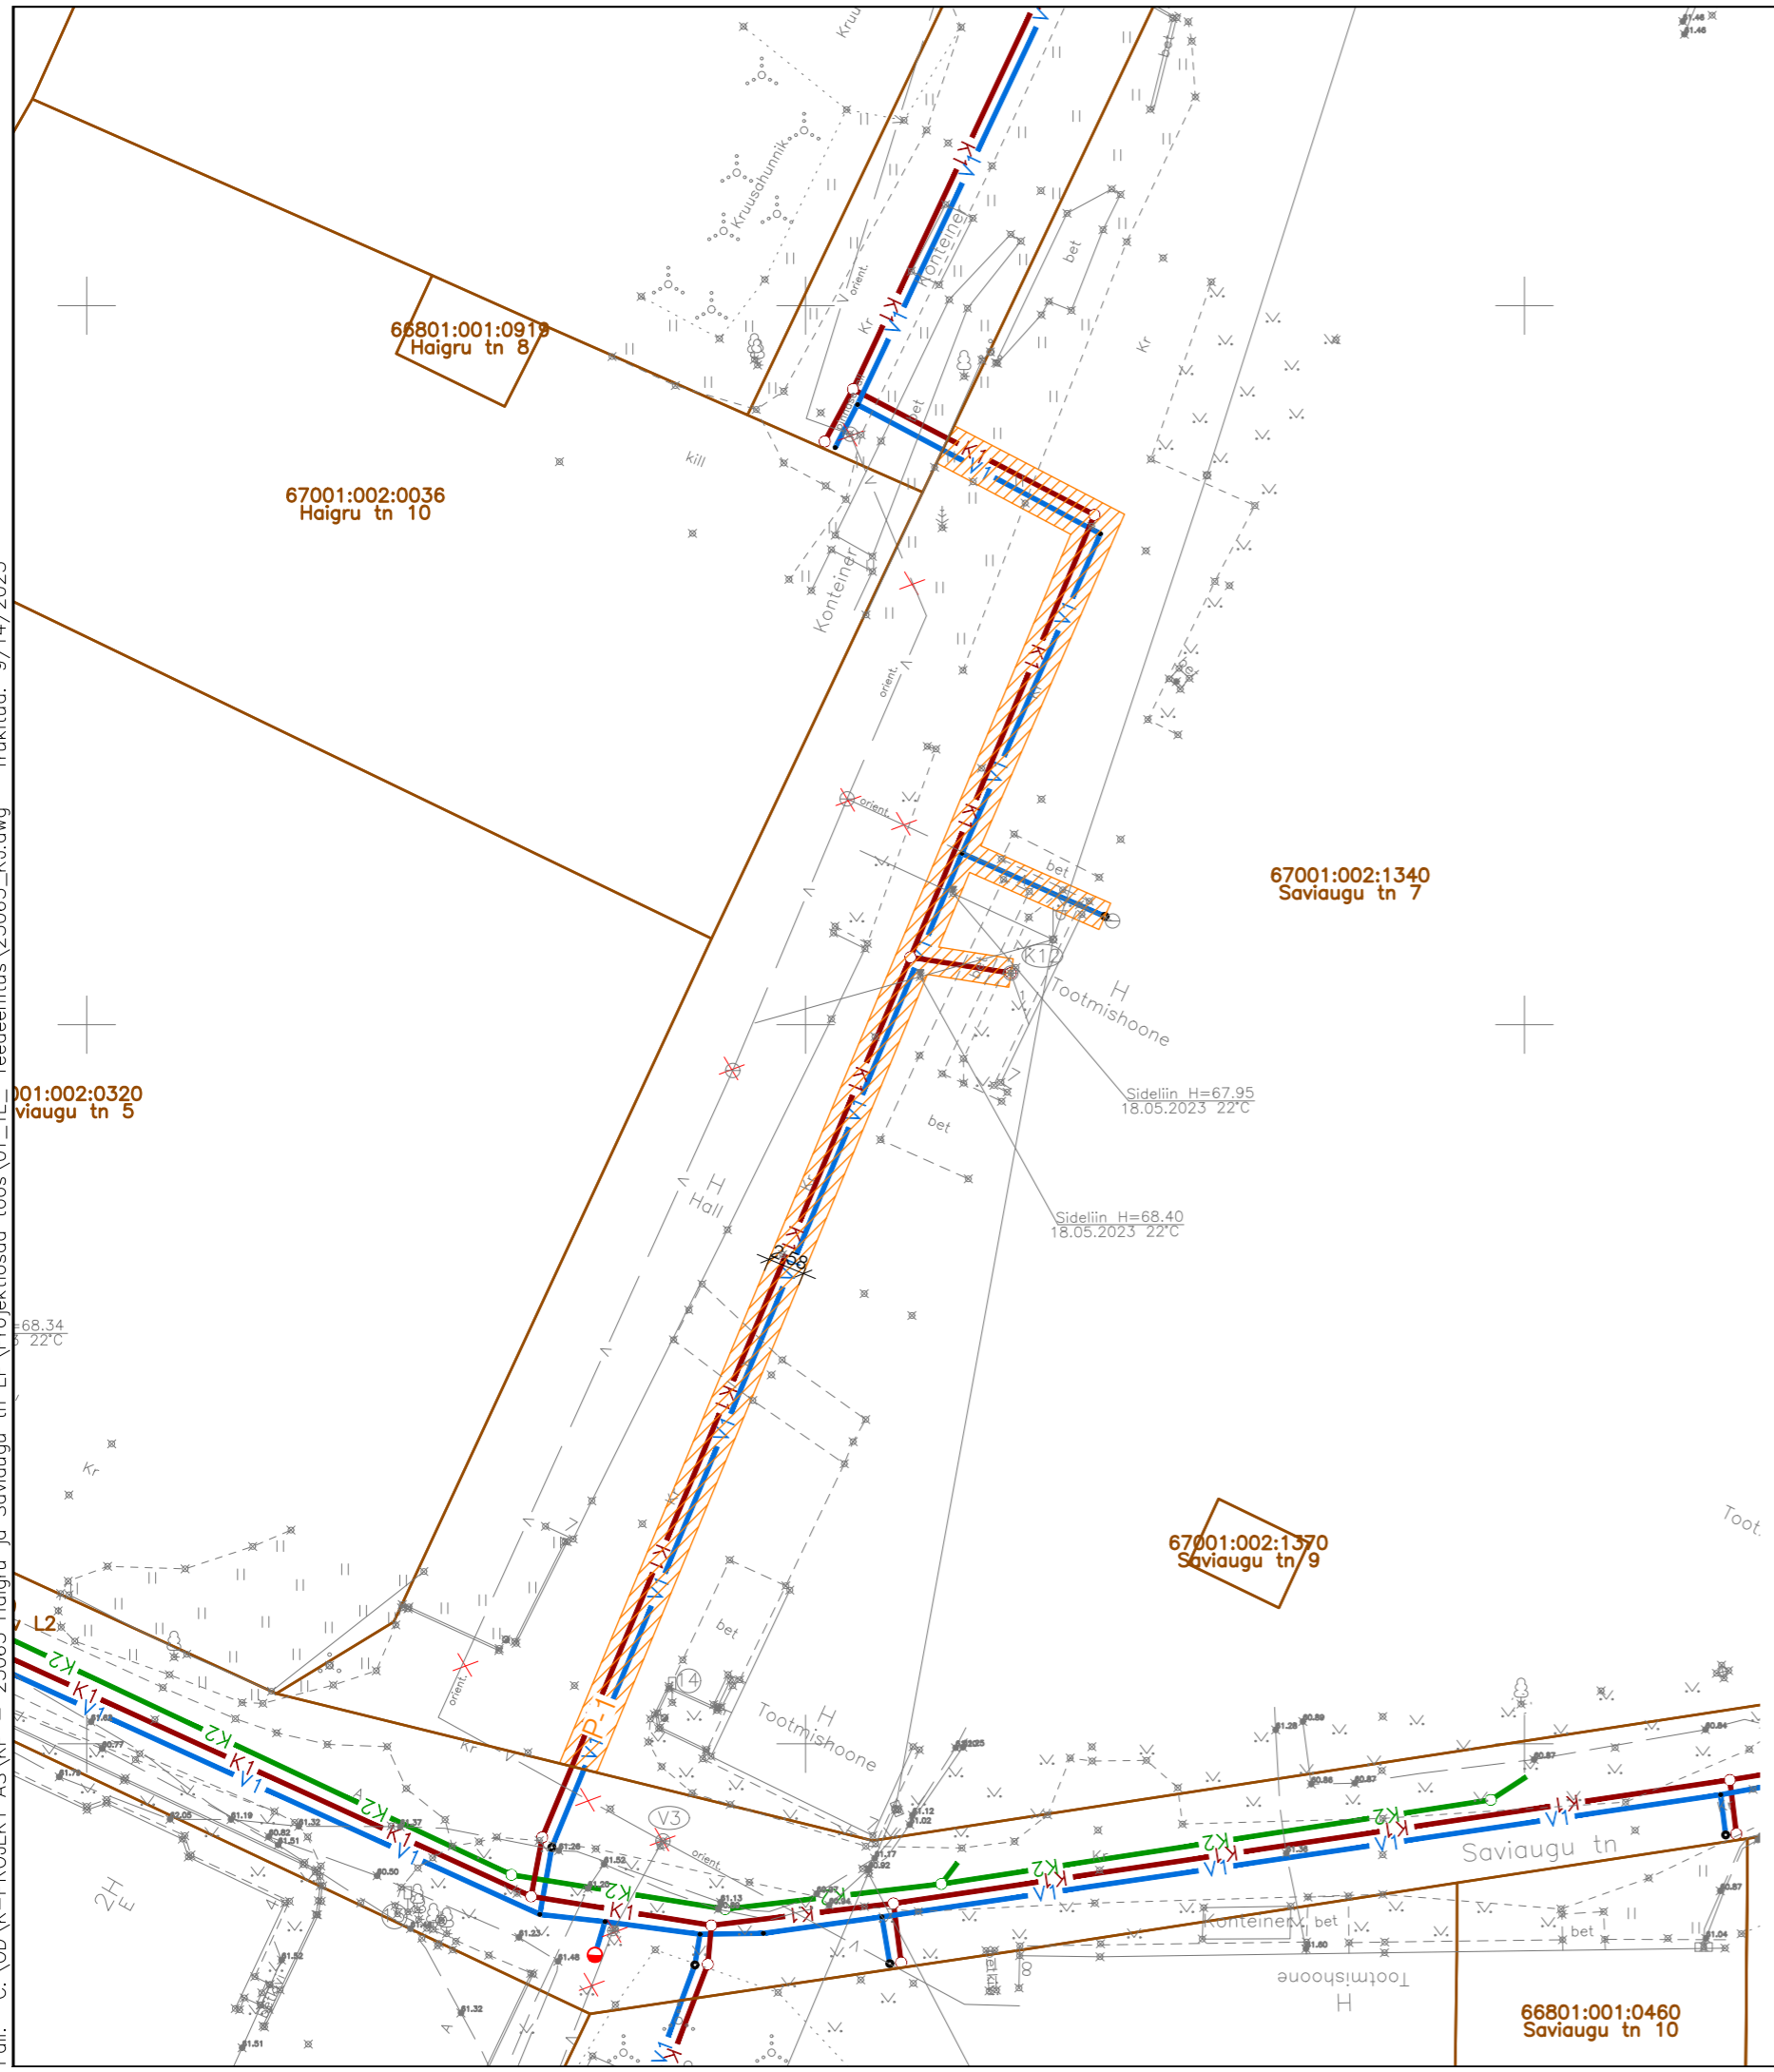

TINGMÄRGID

- Kinnistu piir
- V1 Projekteeritud veetoru
- K1 Projekteeritud reovee kanalisatsioonitoru
- K2 Projekteeritud sademevee kanalisatsioonitoru
- IKÕ seadmise ala

KINNISTU ANDMED	
Kinnistu registriosa nr	1219537
Katastriüksuse tunnus	67001:002:1340
Katastriüksuse nimi	Saviagu tn 7
Kinnistu pindala	11593 m ²
Kasutusõiguse pindala	P-1
	300 m ²
OMANIKE ANDMED	
Nimi	
Kontaktandmed	
KOOSKÕLASTUSE TEKST	
Maaomanik nõustub maaüksuse positsioon P-1 isikliku kasutusõiguse seadmisega	
.....	
.....	
.....	
.....	
.....	
Kooskõlastaja nim/ allkiri/ kuupäev	
allkirjastatud digitaalselt	

Muudatused:	Kuupäev	Muudatuste kirjeldus		
Geoalus:	Koostaja: Raxoest OÜ		Töö nr: GE-41-23	Möödistatud: 05.2023
	Kõrgussüsteem: EH2000		Koordinaatsüsteem: L-EST 97	

K-Projekt Aktsiaselts Ahtri tn 6a, Tallinn, Eesti tel +372 626 4100 kprojekt@kprojekt.ee reg kood 12203754		Projekti nimi: Haigru ja Saviagu tn rekonstrueerimine		
Projektijuht	K. Koplus	Objekti asukoht:	Raplamaa, Rapla linn, Haigru ja Saviagu tn	
Projekteerija	R. Mets	Joonise nimi:	Kooskõlastuse leht Saviagu tn 7, 67001:002:1340	
Kontrollija	K. Koplus			
Faili nimi:	Koostatud: 14.09.2023	Töö nr:	Stadium:	Dokumendi tähis:
23063_KJ.dwg		23063	Eelprojekt	KJ-1
				Möötkava: 1:500