


Jrk nr	IKÕ ala Pos nr (plaanil)	Kinnistu registrios nr	Kinnistu pindala (m ²)	Katastriüksuse tunnus, nimi;	Asukoht riigitee (nr ja nimi) suhtes (lõigualgus ja lõpp km);	Isikliku kasutusõiguse ala suurus (m ²)
1.	P-1	5683250	14530	79402:003:0046; 3 Jõhvi-Tartu-Valga tee	3 Jõhvi-Tartu-Valga km 116	13

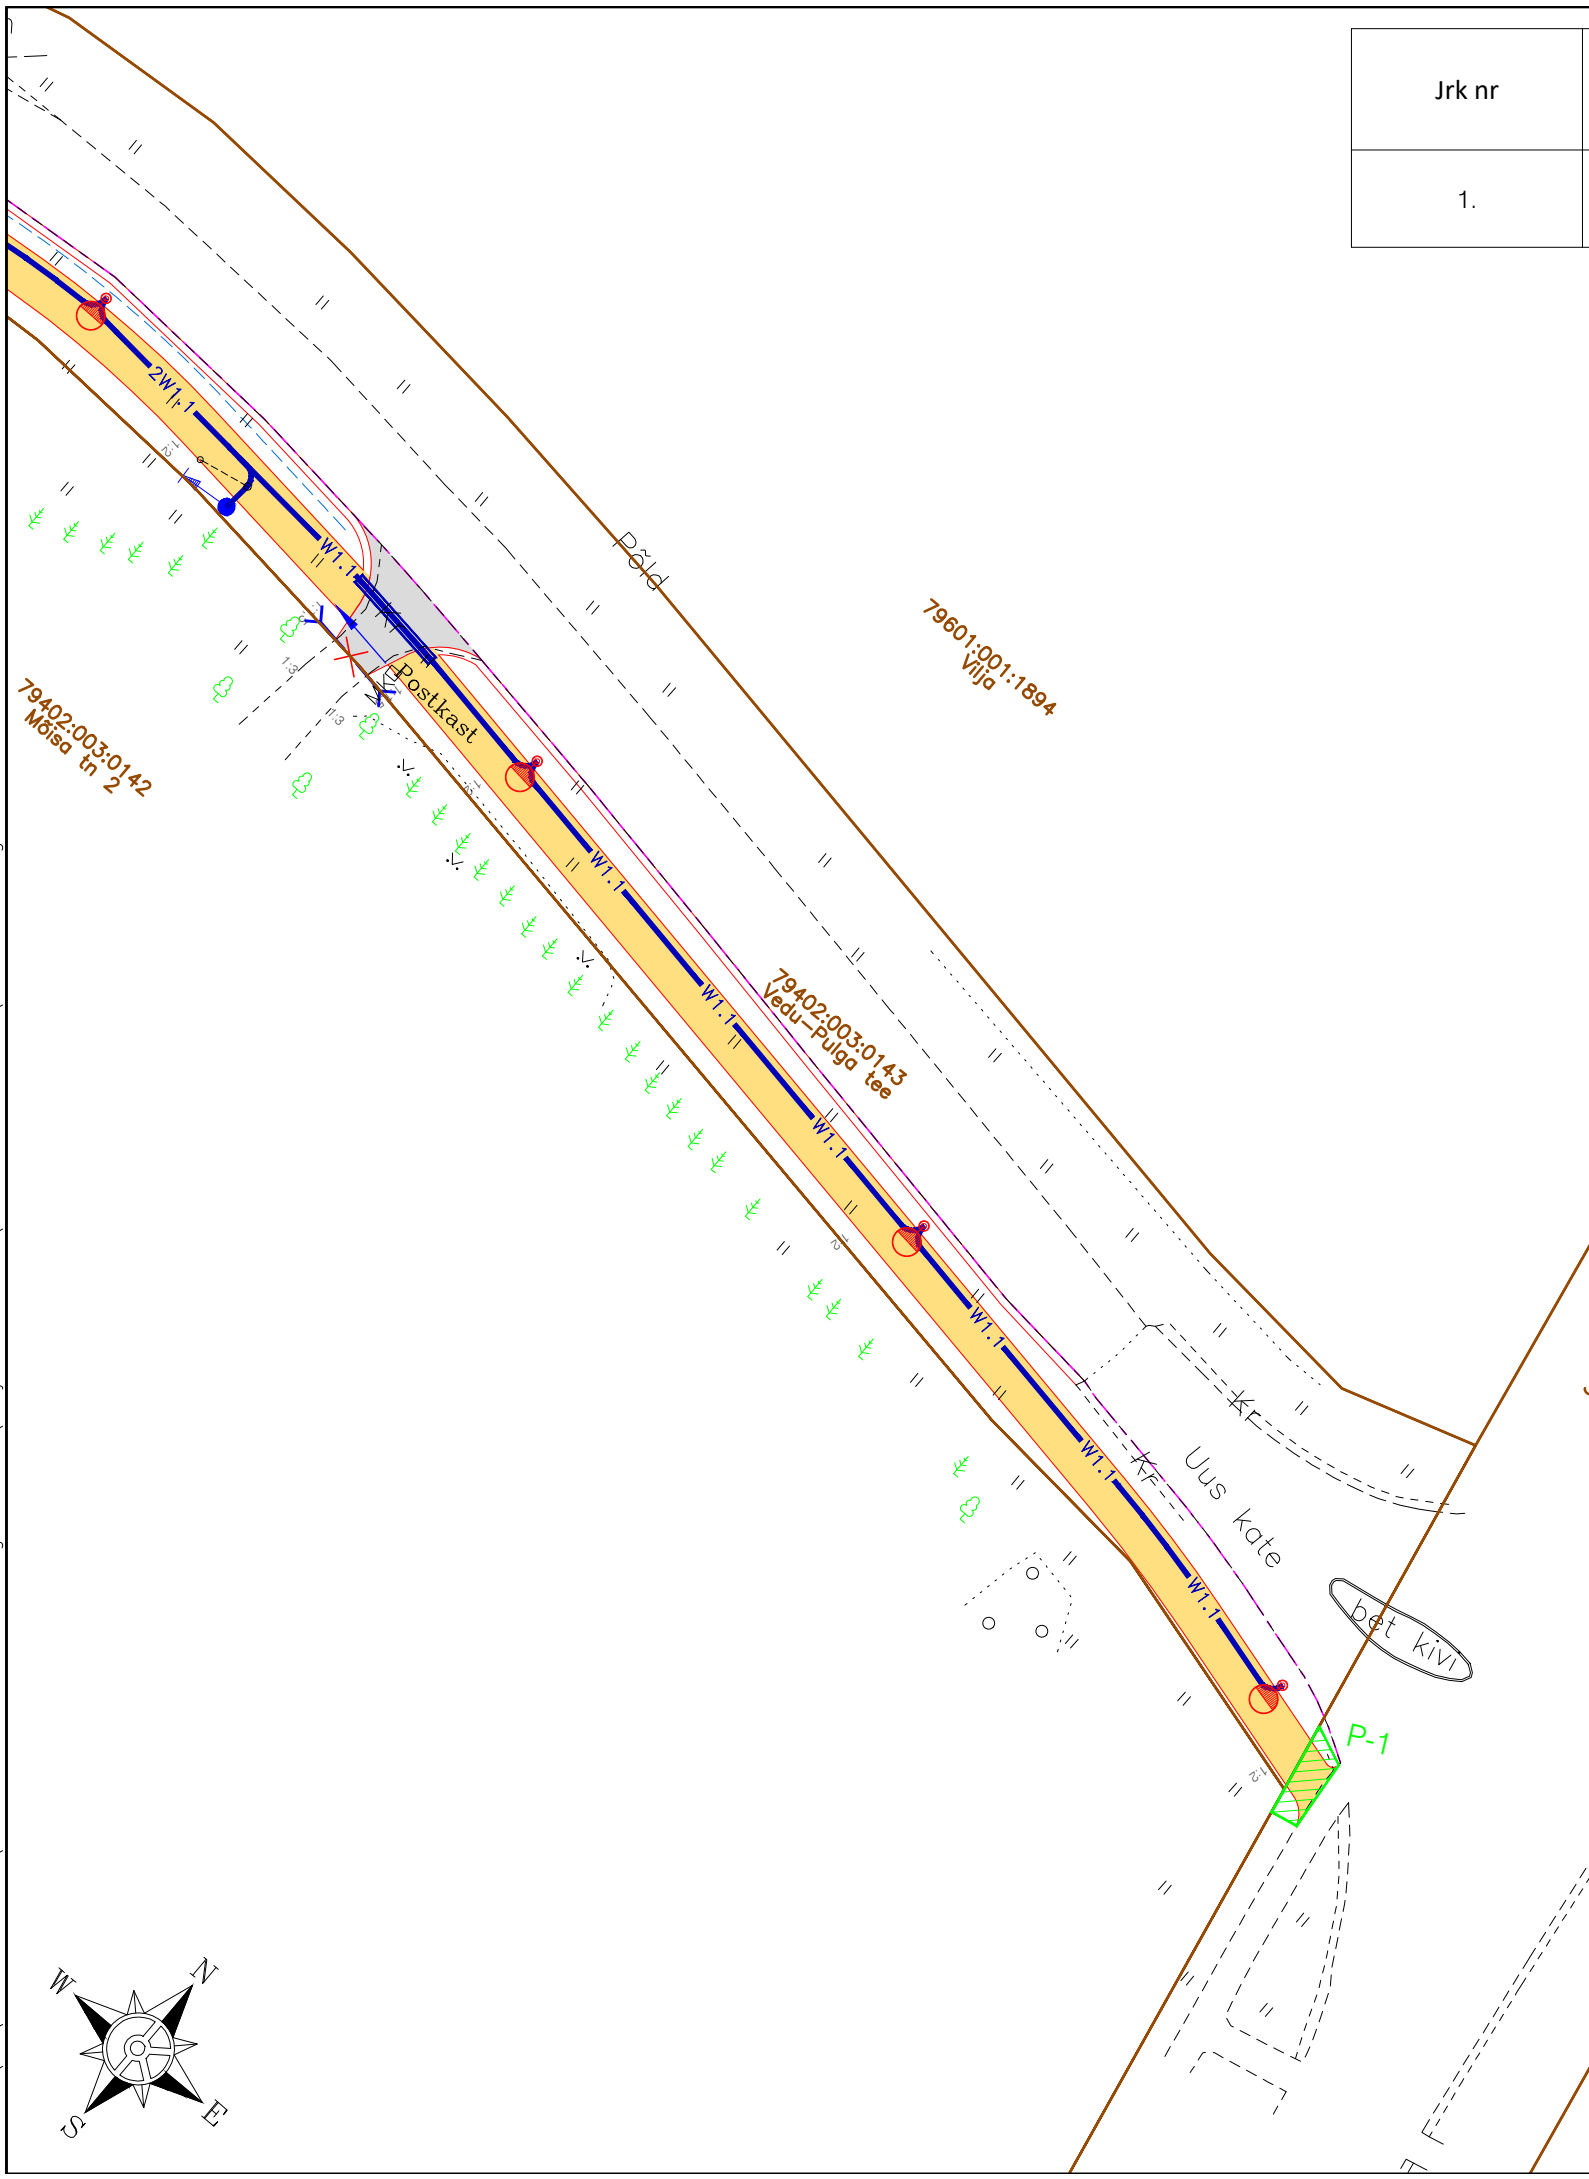

TINGMÄRGID

	Kinnistu piir
	Projekteeritud tee servajooned
	Projekteeritud tee äärejoon
	Projekteeritud sõidutee ab-katend Tüüp 1
	Projekteeritud jalg- ja jalgrattatee ab-katend
	Projekteeritud liiklusemärgi post
	Projekteeritud jalg- ja jalgrattatee valgusti terasmastil
	Projekteeritud välisvalgustuse kaabelliin (X-kaablite arv)
	Projekteeritud välisvalgustuse kaablikaitseturu
	Kasutamiseks andmise ala jalgratta- ja jalgteede rajamiseks koos positsiooni numbriga (x)

Muudatused:	Kuupäev	Muudatuste kirjeldus
Geoalus:	Koostaja: Rakendusgeodeesia ja Ehitusgeoloogia Inseneribüroo OÜ Kõrgussüsteem: EH2000	Töö nr: TT-6208T; TT-6209T Möödistatud: 03.2022 Koordinaatsüsteem: L-EST 97

		K-Projekt Aktsiaselts Ahtri tn 6a, Tallinn, Eesti tel +372 626 4100 kprojekt@kprojekt.ee reg kood 12203754		Projekti nimi: Tartu valla kergliiklusteede projekteerimine, osa I ja III	
Projektijuht	K. Koplus	Objekti asukoht:		Tartu vald, Vedu küla, Mõisa tn mnt nr 3 Jõhvi-Tartu-Valga tee km 116	
Koostaja	K. Koplus	Joonise nimi:		Isikliku kasutusõiguse seadmise plaan	
Faali nimi:	22017_KJ_.dwg	Koostatud:	01.12.2022	Töö nr:	22017D
		Stadium:	Põhiprojekt	Dokumendi tähis:	IKÕ-5
		Möötkava:	1:500		

Trükkis: KPR-KRISTO-MART
 Faili: C:\OD\K-PROJEKT AS\KP - 22017 Tartu valla kergliiklusteed\Projektiiosad töös\01_TL_ Teedeehitus\22017_KJ_.dwg Trükitud: 02.12.2022

