



Turbatööstuse
14901:001:0188

4 Tallinn-Pärnu-Ikla tee
21301:004:0096

Lodja
14901:001:0572

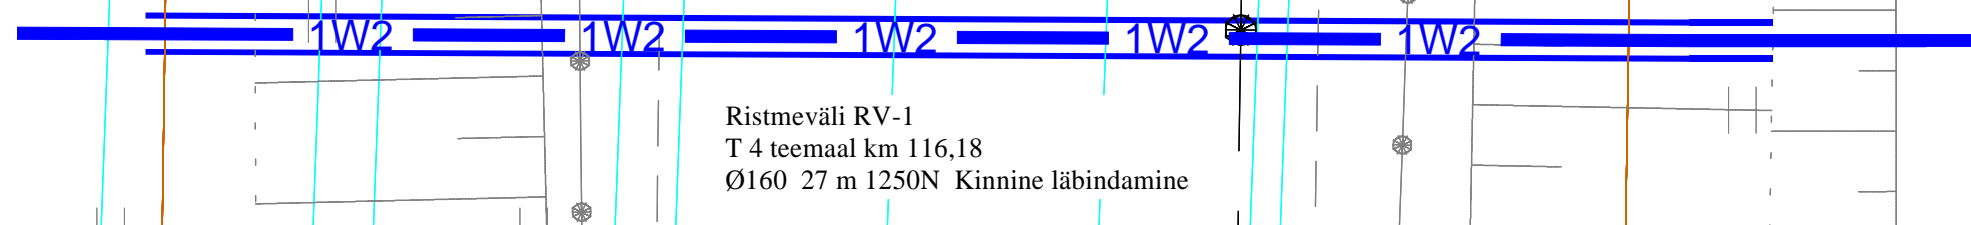


Ristmeväli RV-1
T 4 teemaal km 116,18
Ø160 27 m 1250N Kinnine läbindamine

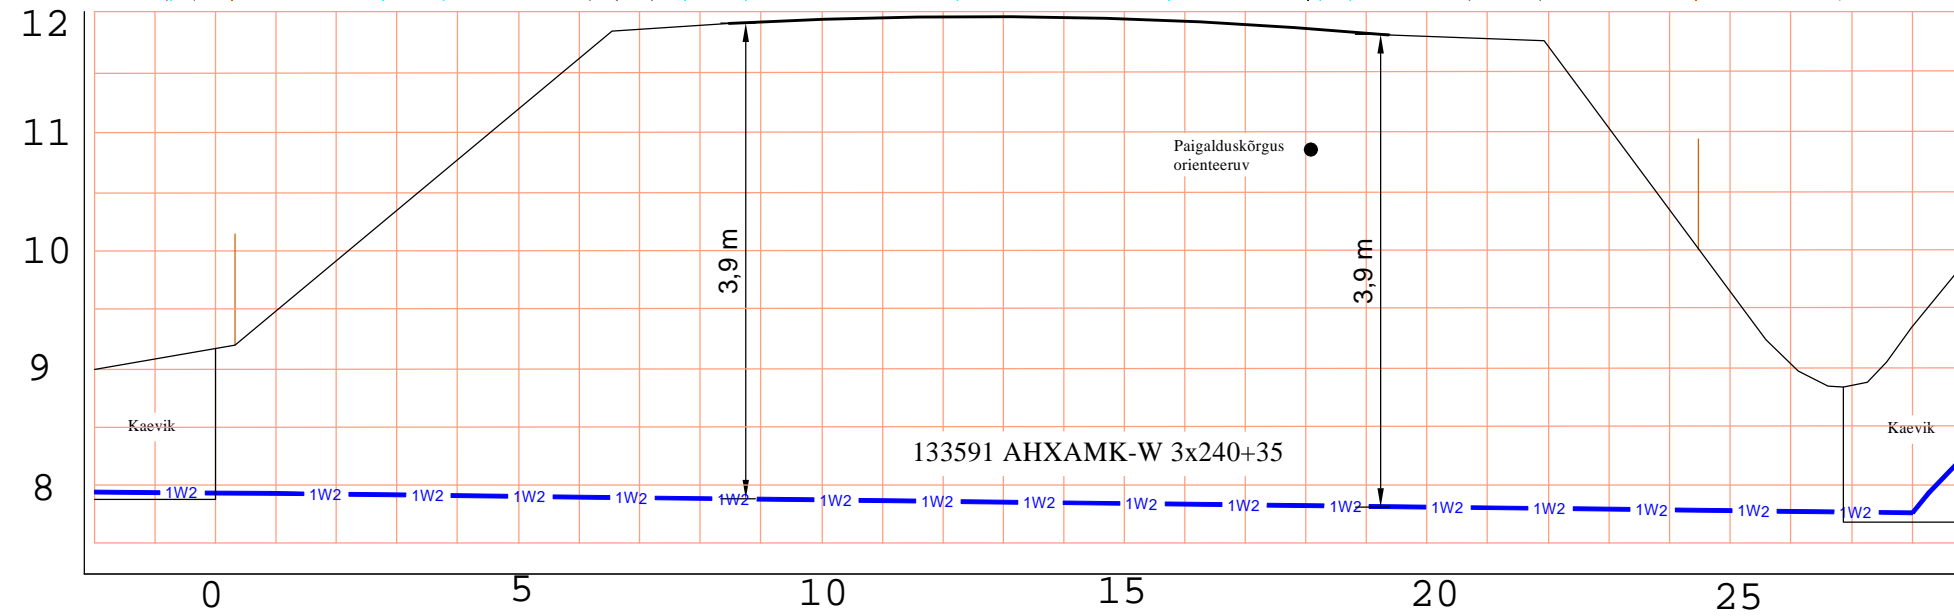


Mõisamaa
14901:002:0280

19203 Are-Suigu tee
14901:002:0110

1:125
Põlluaasa
14901:002:0371

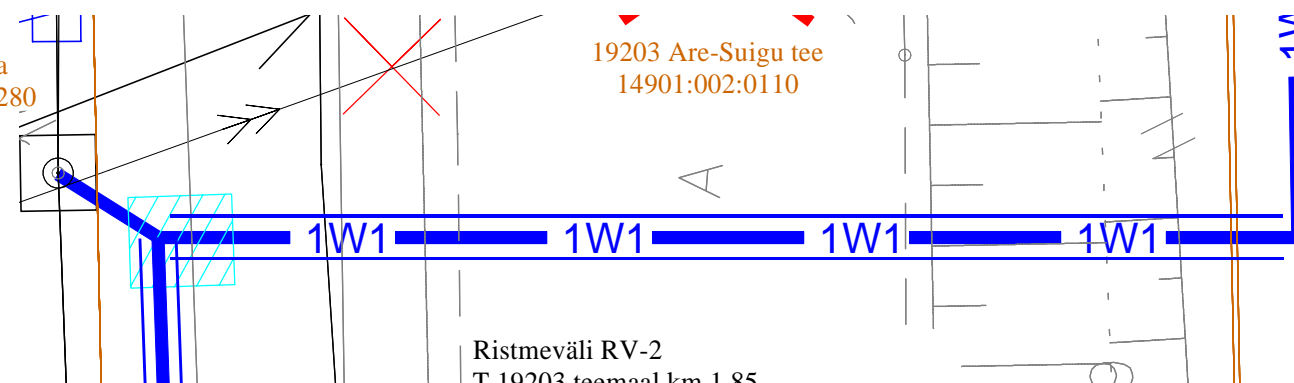

Ristmeväli RV-2
T 19203 teemaal km 1,85
Ø110 19 m 1250N Kinnine läbindamine

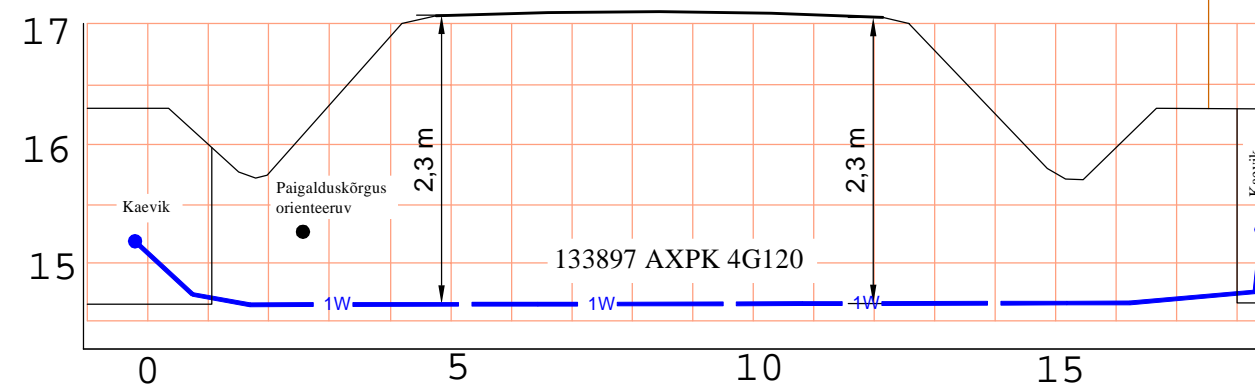

Projekt	Pärnu-Jaagupi 20kV elektrivõrgu projekteerimine III etapp Tori ja Põhja-Pärnumaa vald Pärnu maakond				Tellija	Elektrilevi OÜ			
LEONHARD WEISS	Joonis				Ristmevälja joonised RV1-RV2			Joonise nr	IK1172-4
E-post estonia@leonhard-weiss.com Telefon +372 601 2285 Registrikood 12083348 EL10665798-0001	Projekteeris	Karl M Põldsam	05.2019	+372 59002453	Möötkava	M 1: 500			
	Kontrollis			+372 5145873	Stadium	Tööprojekt			
	Projektijuht				Keel	Leht	Lehti		
					EST	1	1		