
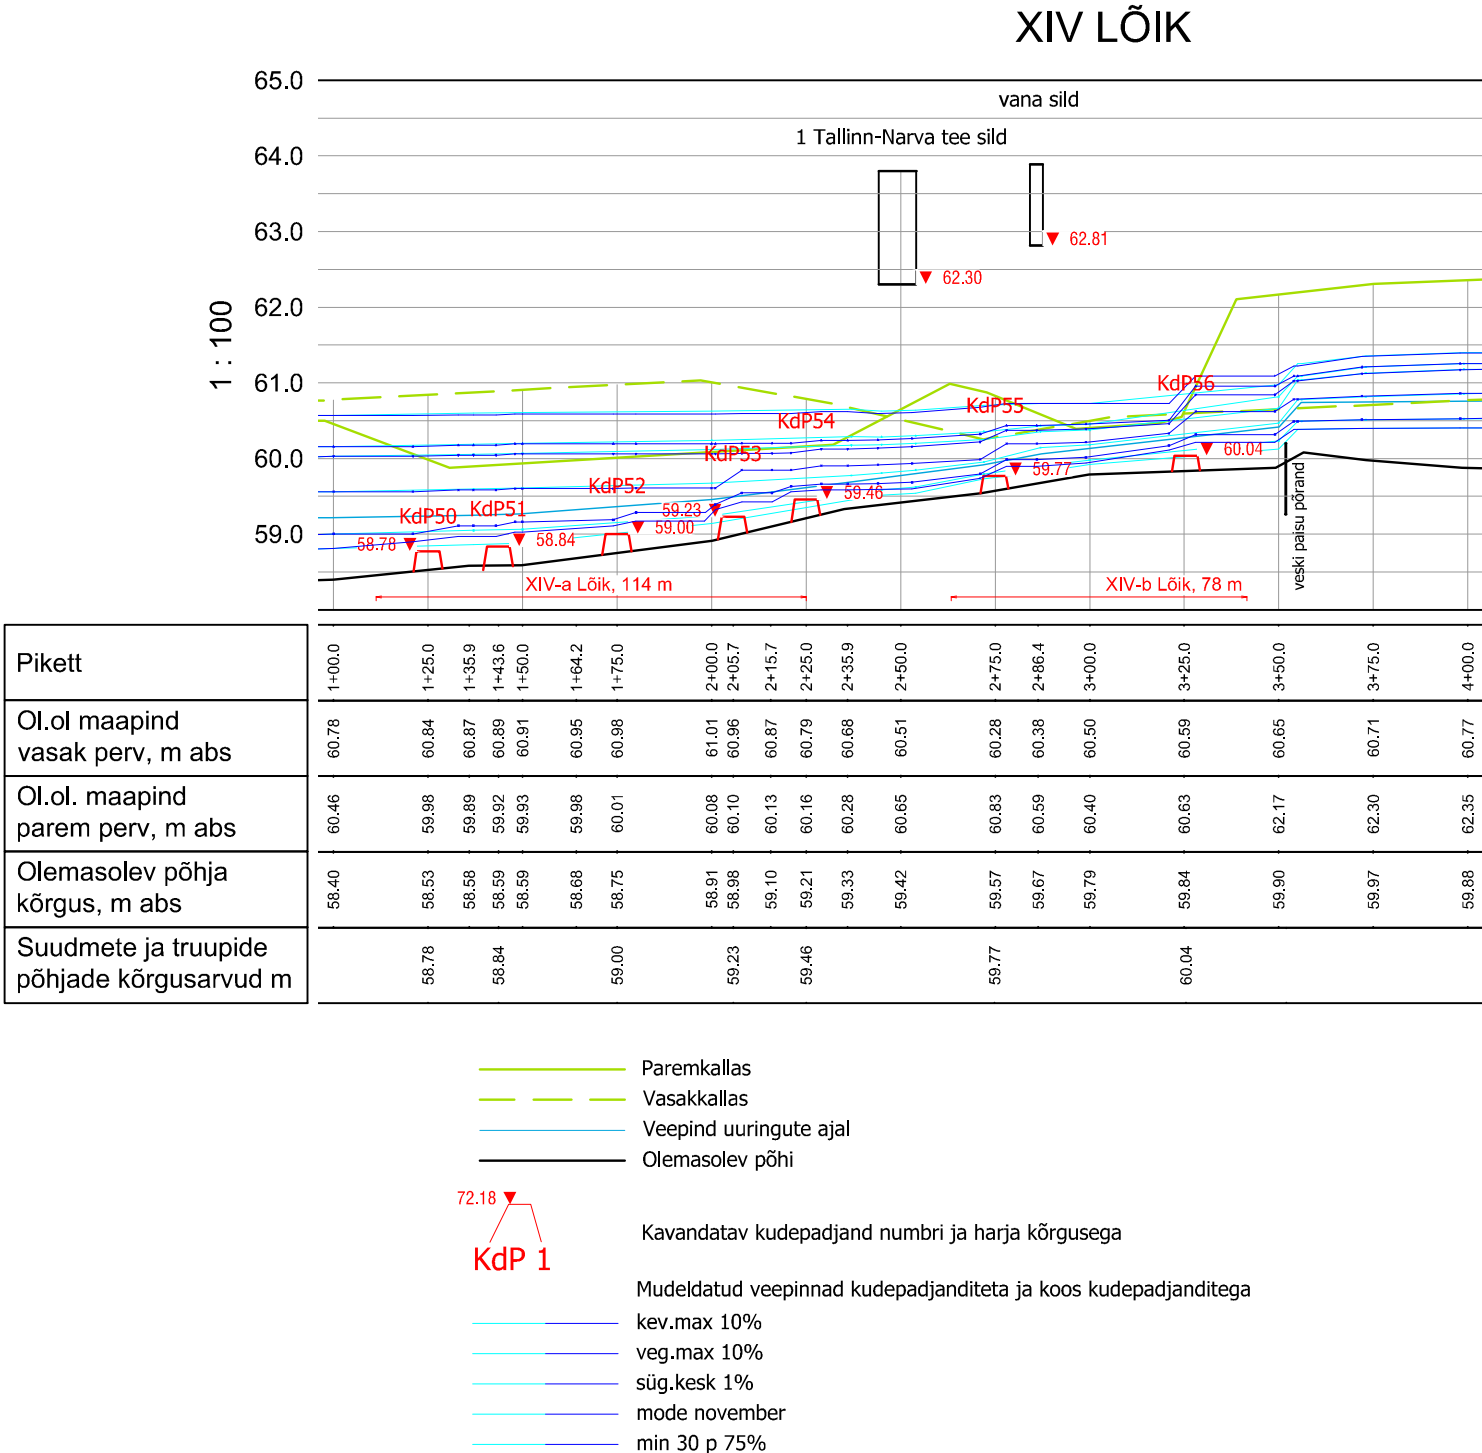


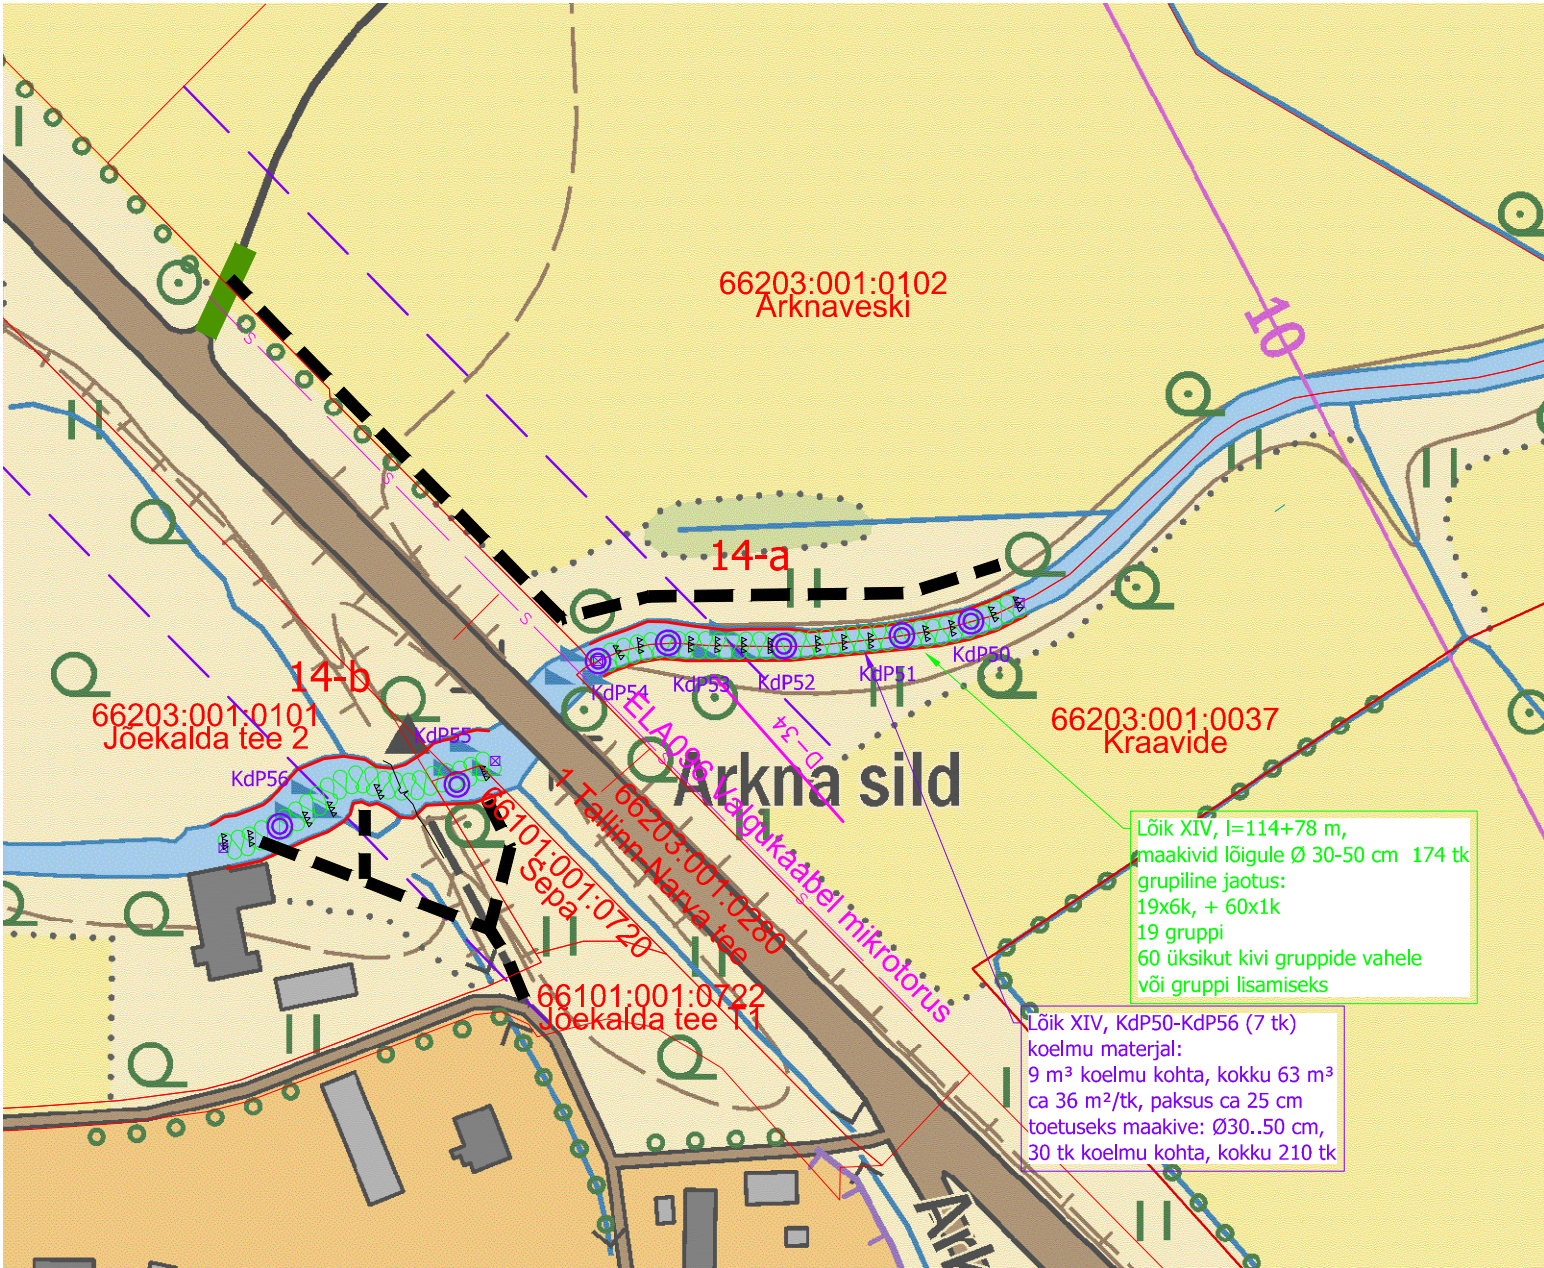

- Märkused:
- Koordinaadid L-Est 97 süsteemis, kõrgused EH2000 süsteemis
  - Vältida kivide paigaldust mustritena, mis näib tehislik
  - Kivide ja kudepadjandite paigalduse ja materjali sobivuse osas jääb kohapealne otsustusõigus kaasatud vee-elustiku spetsialistile
  - Kudepadjanidte juures olevate kivide eesmärk on vee suunamine kudepadjandile, nõlvade kaitsmine ja padjandi materjali pайдgas hoidmine
  - Koelmumaterjali ja kivide paigaldamisel arvestada, et kasvava puitmaterjali eemaldamist juudepääsudelt ja jõe kallastel ette nähtud ei ole.
  - Puude asukoha tõttu võib kivigruppide asukohti nihutada, ka paigaldada 2 kivigruppi järjest, moodustades voolusuunas pikema grupi

|   |  |                                     |                     |
|---|--|-------------------------------------|---------------------|
| Tellija: Riigimetsa Majandamise Keskus   |  | Joonise sisu                        |                     |
| Projekti nimetus: Selja jõestiku jõeliste elupaikade ja koelmualade parandamise projekteerimine Tööprojekt                                                                       |  | Asendiplaan ja pikiprofiil XIV lõik |                     |
| Objekti asukoht: Lääne-Viru maakond, Rakvere ja Haljala vald   |  | Staadium: TP                        | Möötkava: 1:2000    |
|  OÜ Inseneribüroo STEIGER<br>Männiku tee 104, 11216 Tallinn<br>Tel. 668 1011, Faks 668 1018 |  | Koostas: Kristel Veersalu           | Leht/lehti: 1/1     |
|   |  | Koostas: Tenno Vaher                | Versioon: v01       |
|   |  | Vastutav spetsialist: Tenno Vaher   | Kuupäev: 17.09.2026 |
|   |  | Kinnitas: Erki Vaguri               | Töö nr: 26/5520     |