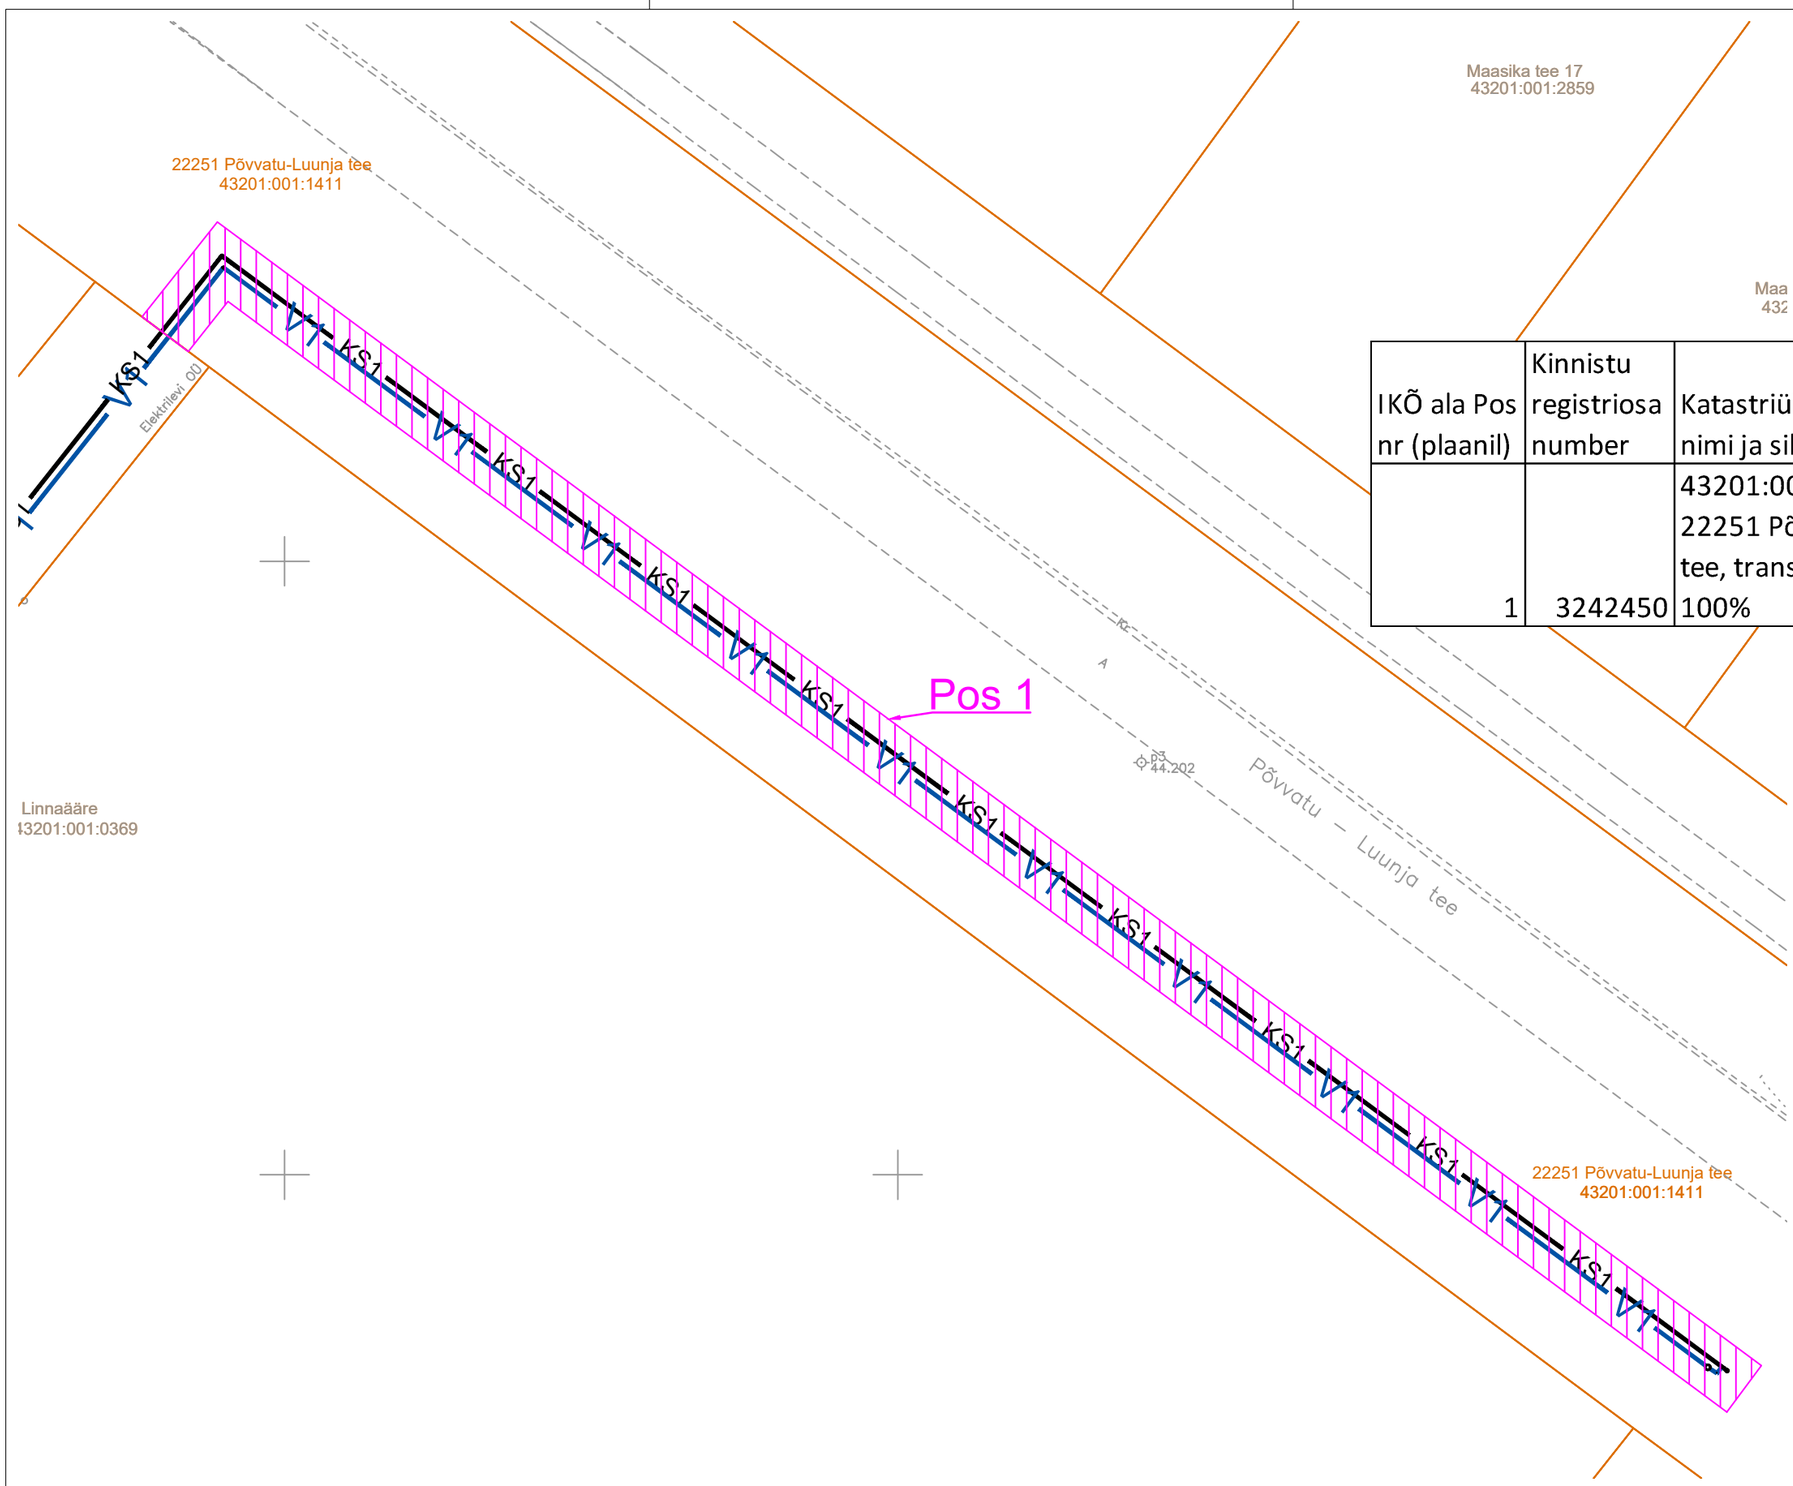

TINGMÄRGID:

Olemasolevad kinnistu piirid

22251 Põvvatu-Luunja tee 43201:001:1411 — Katastriüksuse tunnus ja nimetus

IKÕ seadmise ala veetoru ja survekanalisatsiooni toru rajamiseks

IKÕ ala Pos nr (plaanil)	Kinnistu registriosa number	Katastriüksuse tunnus, nimi ja sihtotstarve	Ala pindala ruutmeetrites m²	Rajatis
1	3242450	43201:001:1411, 22251 Põvvatu-Luunja tee, transpordimaa 100%	762	Veetoru ja survekanali-satsiooni toru

KLM Projekt OÜ
Sepise tn 1, Tallinn, Harju maakond, 11415
tel. 514 4725
info@klmprojekt.ee
reg. kood: 11074214
MTR nr: EPP003312

Tellija: Variku Arendus OÜ

Projekti nimetus: Variku arenduse tee–ehituslik osa

Objekt: Kirsti tee, Põvvatu küla, Luunja vald, Tartumaa

	Nimi	Allkiri	Kuupäev
Kinnitas:	K. Laurits	/digiallkiri/	05.10.2026
Kontrollis:	K. Laurits	/digiallkiri/	05.10.2026
Koostas:	K. Laurits	/digiallkiri/	05.10.2026

Joonis: ISIKLIKU KASUTUSÕIGUSE SEADMISE PLAAN TRANSPORDIAMET

Projekt nr.: 1325

Joonise nr.:	Mõõtkava:	Leht:	Paber:	Staadium:
	1:500		A3	