



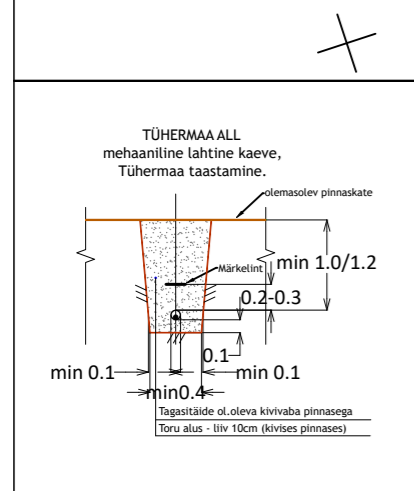

TINGMÄRGID

	Kinnistu piir
	Olemasolev MP maakaabelliin
	Olemasolev veetoru
	Olemasolev sadeveekanaliseerimine
	Olemasolev gaasitrass
	Olemasolev kanalisatsioonitoru
	Olemasolev sidekanaliseerimine
	Proj. MP maakaabel

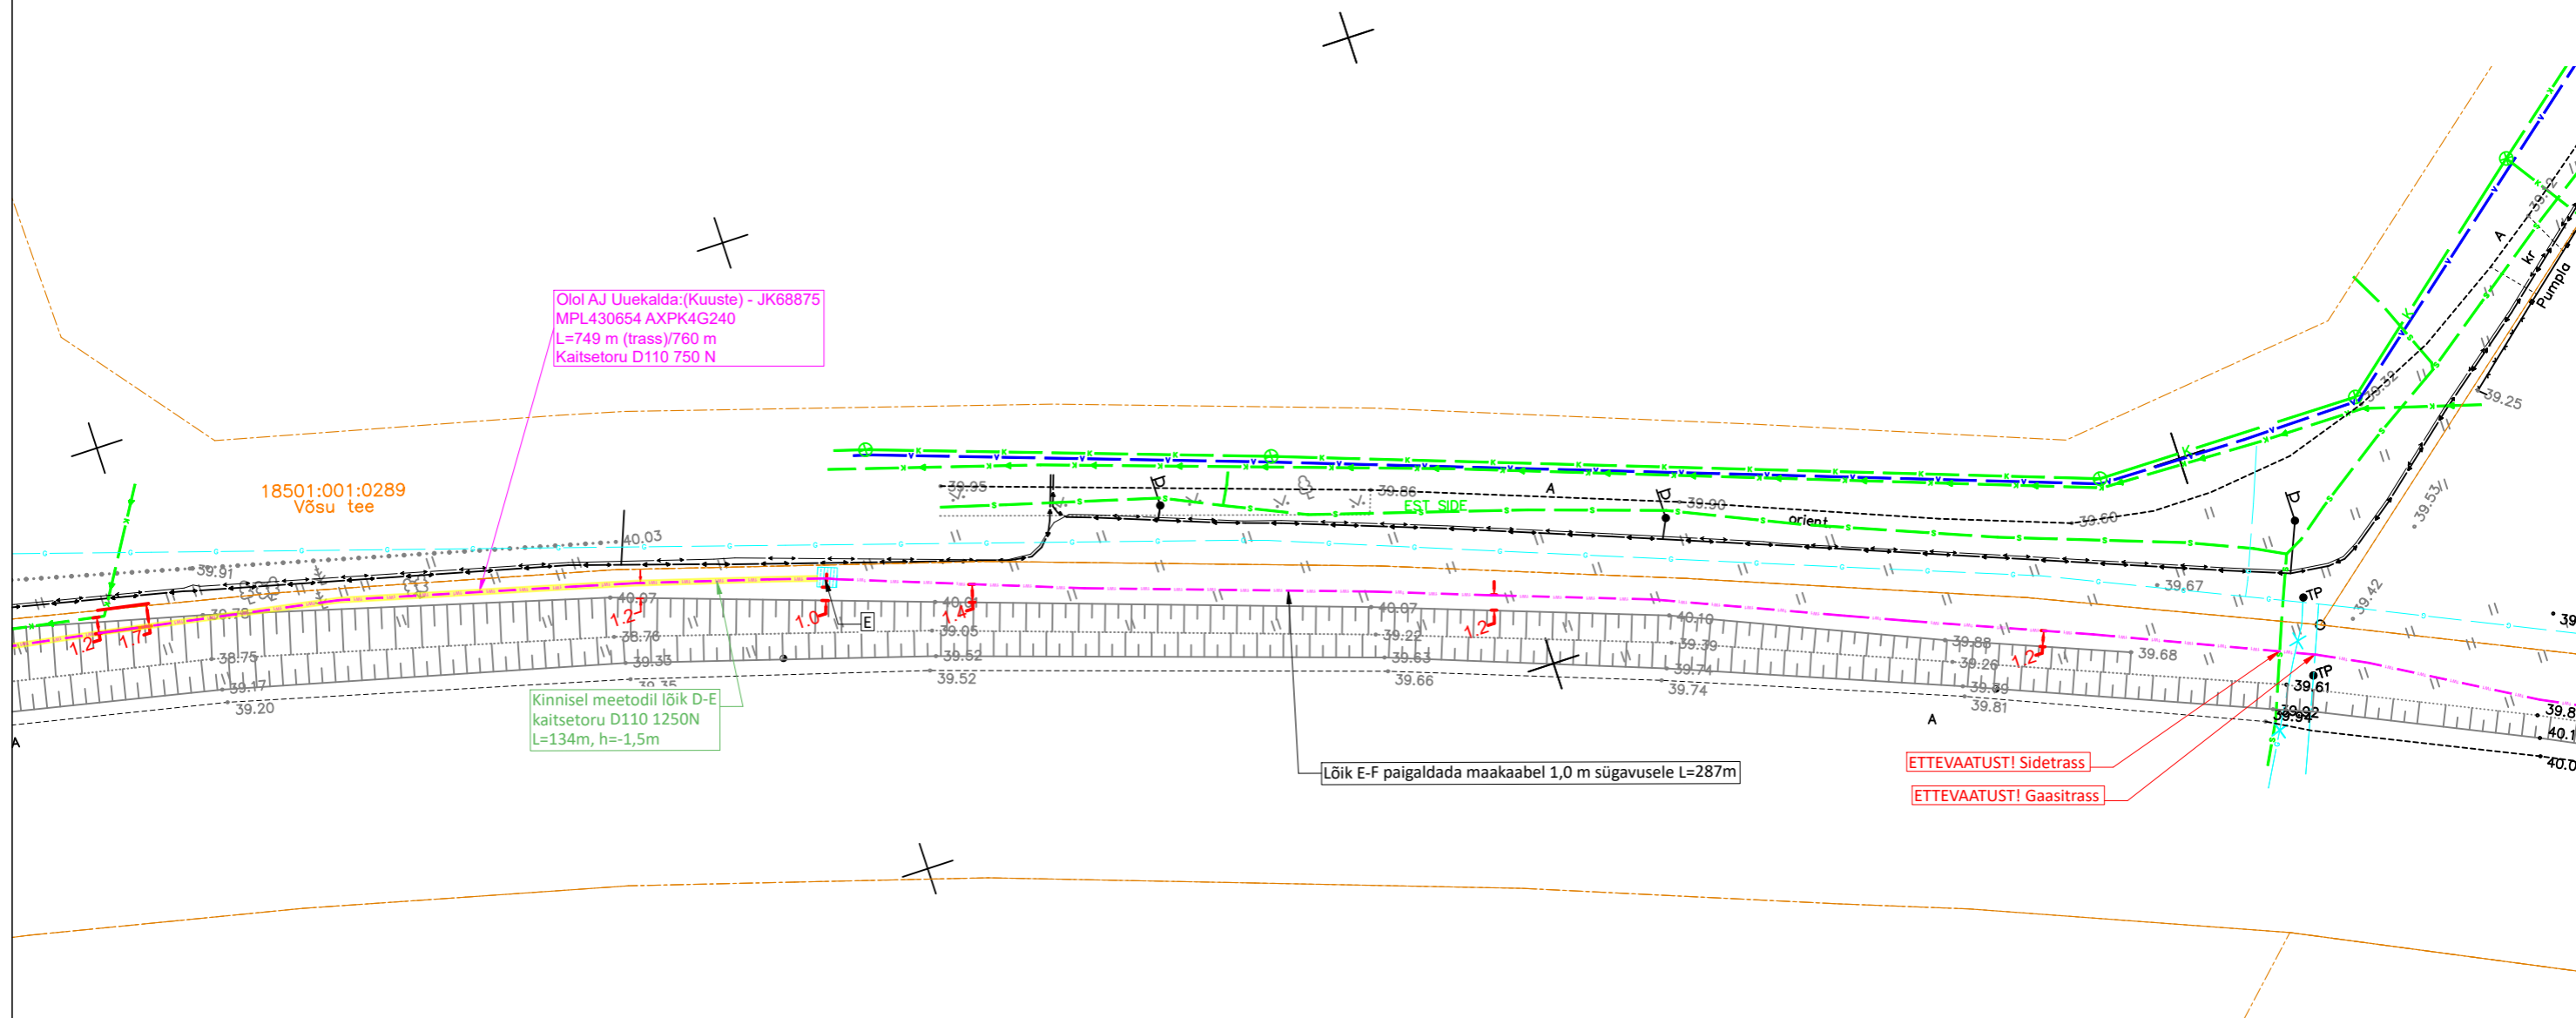

Märkused:

- Elektrikaablitrasside projekteerimisel on arvestatud Elektrilevi OÜ poolt väljastatud projekteerimisülesannet nr. 472942.
- Projekteeritud kaablitrassil on ristumisi elektrikaablite-, vee-, kanalisatsiooni-, kaugkütte- ja sidetrassidega. Pidada kinni normidekohasest vahekaugustest (vt. seletuskiri).
- Projekt on koostatud Enersense OÜ digitaliseeritud geolusele töö nr. 240731G1 (kuupäev 24.07.2024).
- Projekt on kõrgussüsteemis EH2000 ja koordinaatsüsteemis L-EST'97.

Tellijaja:		Address: Lootuse 6 Össu küla Kambja vald Tartumaa 61713		Kuupäev: 10.12.2024	
Elektrilevi OÜ				Töö nr: LC1817	
Töö nimetus:		Punga tee 5, 7, 8, 9, 10 kinnistute liitumine elektrivõrguga, Haaslava küla, Kastre vald, Tartu maakond		Joonise nr: AA-4-03	
Joonise nimetus:		ASENDIPLAAN		Mõõtkava: M 1:500	
		Projekteerija: Mariliis Kartau		Muudatus: Ver 1	
		Kontrollija: Siim Holtmann			
		Reg nr: 11445550			
		Telefon: 59194472			
		e-mail: mariliis.kartau@enersense.com			