


TINGMÄRGID ASENDIPLAANIL:

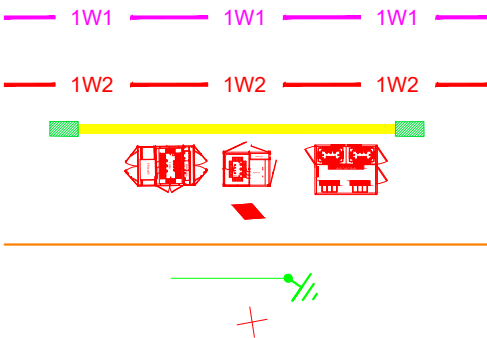

Projekteeritud 0,4 kV kaablitrass
kaitsetorus

Projekteeritud 10 kV kaablitrass
kaitsetorus

Paigaldus kinnisel meetodil


Projekteeritud komplektalajaam

Projekteeritud jätkumuhv

Katastriüksuse piir

Projekteeritud maanduskontuur

Demontaaž

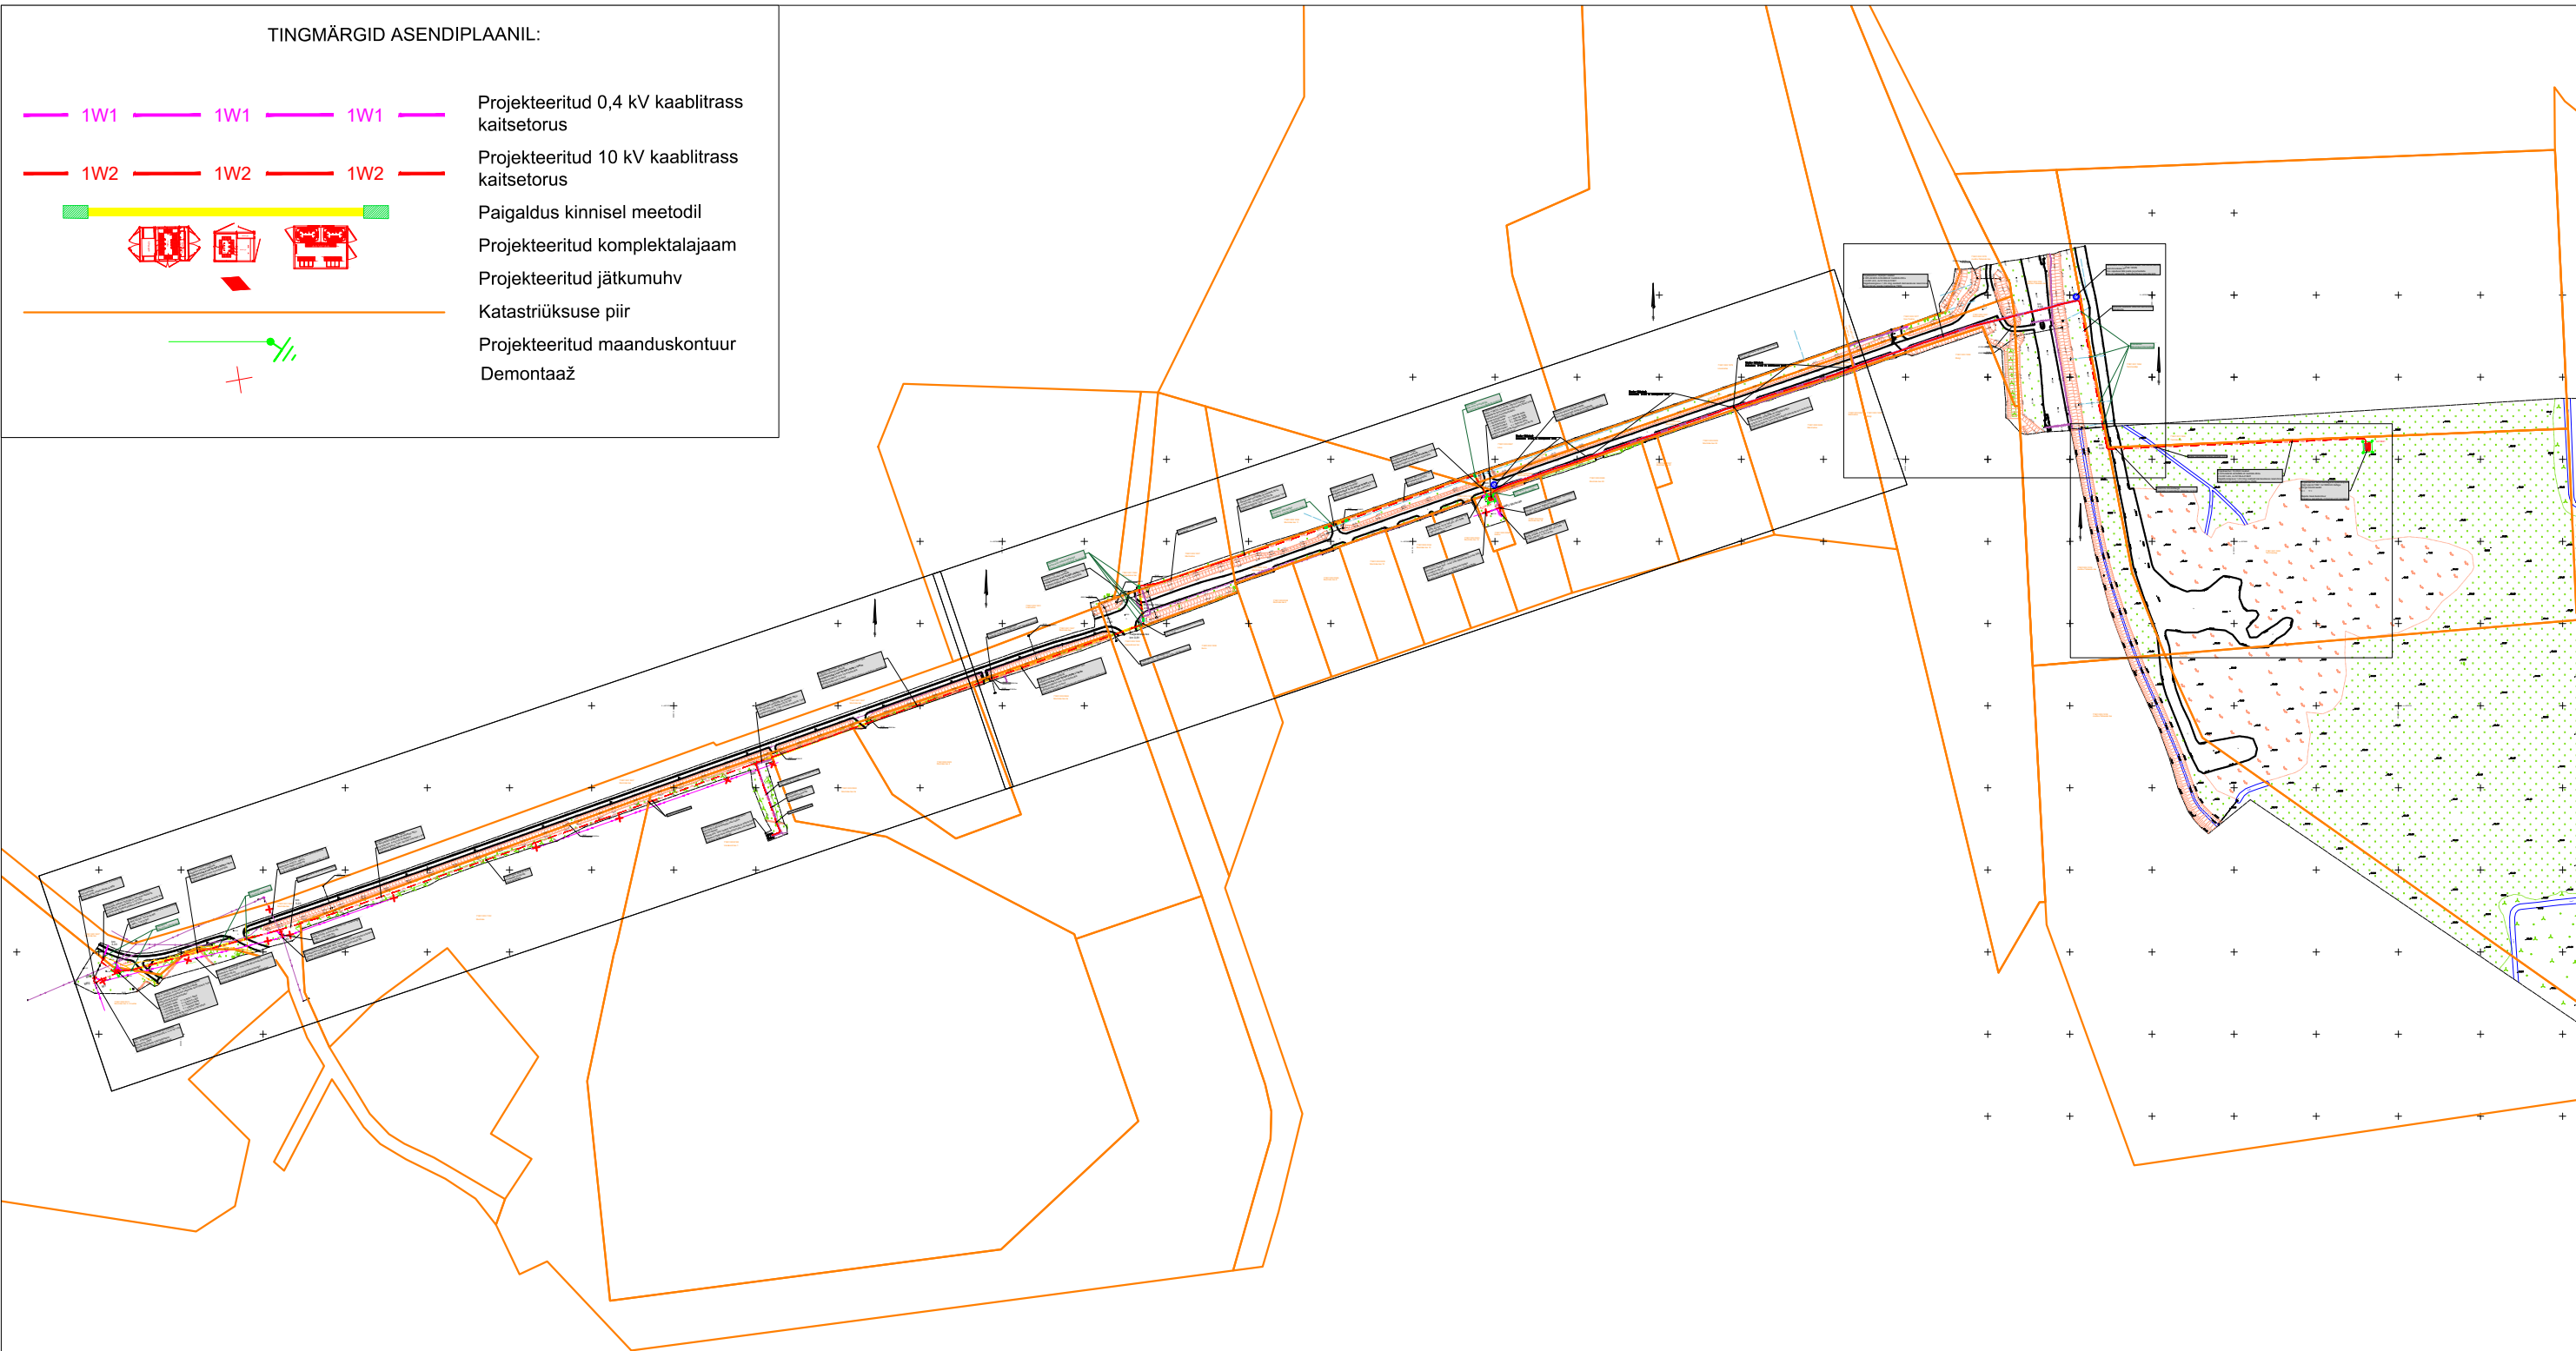

KOOSKÖLASTUSTE TABEL

JRK NR	ASUTUS	NUMBER	KUUPÄEV
1.	Elektrilevi OÜ	Puudub	06.03.2023
2.	Põllumajandus- ja Toiduamet	6.2-2/14382	24.03.2023
3.	Telia Eesti AS	37761037	24.03.2023
4.	Transpordiamet	Puudub	23.03.2023

MÄRKUSED:
Kõrgused EH2000 süsteemis
Koordinaadid L-Est197 süsteemis
Plaanil kajastatud piirid Maa-ameti andmete põhjal seisuga 22.03.2023 (küht "PIIR" esitatud piiripunkte asukohad on informatiivsed)

Töö nr:	9845G	Objekt:	Harju maakond Saku vald Tänassilma küla Toomiku PEJ liitumised	koostatud:	22.03.2023
Objekti aadress		Mõõtkava	1:500	Leht	1
Koostas	K Kuurberg	Lehti	3	fai:	9845G Joonis
Kontrollis	G.Raudsepp	Joonis:	Geodeetiline alusplaan		



Märkused:
1. Koordinaadid riiklikus L-Est97, kõrgused EH2000 süsteemis.
2. Katastriüksuste piirid saadud Maa-ametist seisuga 18.11.22

GEODEESIA Geodeesia Partner OÜ Litsentsid: 050200490 Reg.nr: 14688802	Objekt:	TAMMEPARGI, TOOMIKU Harju maakond, Saku vald, Tänassilma küla, Tammepargi, Toomiku
Rakvere linn, Linnu tee 11-13, 44315 info@geodeesiapartner.ee	Joonise nimetus:	TOPO-GEODEETILINE ALUSPLAAN
Projekti juht: Kristjan Veia	Töö nr:	1203-22
Geodeet: Kevin Knjazev	Stadium:	GEODEESIA
	Kuupäev:	18.11.22
	Mõõtkava:	1:500
	Leht:	1

Märkused:

- Projekt on teostatud digitaliseeritud alusplaanile vastavalt EC OÜ poolt väljastatud projekteerimisülesandele nr **399901**.
- Kaablite ja elektriseadmete paigaldamisel järgida kehtivates normdokumentides sätestatud ja valmistajatehase nõudeid. Normdokumentide nimekirja vt. seletuskirjast.
- Enne ehitustööde algust tuleb projekteeritud kaablitrassi asukoht looduses maha märkida.
- Maakaabel paigaldada haljasalal minimaalselt 0,7m sügavusele ning teega ristumisel 1,0m sügavusele, välja arvatud riigi teemaal lahtise kaevega 1,0m ning ristumisel teega kinnisel meetodil 1,5m. Ristumised teiste kommunikatsioonidega vt. seletuskirjast. Ristumistel muu tehnovõrguga kutsuda kohale tehnovõrkude esindajad. Kaitsevõõndis käsitöö (v.a. puurides).
- Kõik trassid on kooskõlastatud maaomanikega ning teiste kommunikatsioonide valdajatega.

Tellija:	Enefit Connect OÜ	STRΩMTEC	Aadress: Päevalille 2-2, Ülenurme Tartumaa, 61714 MTR: TEL002388 Reg nr: 12688881 Telefon: +372 5534119 e-mail: jaanus@stromtec.ee	Kuupäev: 31.03.2023 Töö nr: 23-28 Joon nr: 00Y Mõõtkava: M1:4000 A3
Töö nimetus:	Toomiku päikeseelektrijaama elektriliitumine ning võrgupiirkonna ühendehitus, Tänassilma küla, Saku vald, Harju maakond. Tööprojekt LR8573		Projekteeris: Ivo Rohula 56761280	
Joonise nimetus:	Üldasendiplaan		Kontrollis: Jaanus Kaldoja	