


Isikliku kasutusõiguse seadmise plaan

IKÕ ala POS nr (plaanil)	Kinnistu registriosa nr	Katastriüksuse tunnus, nimi ja sihtotstarve	Asukoht raudtee suhtes (ristumise km)	IKÕ ala pindala ruutmeetrites m ²
POS1	13239002	29001:007:0001 Põhja tn 2a // 2c // Kehra raudteejaam transpordimaa	Raudteemaa Tallinn-Tapa km 140,892	126

Mõõtkava 1:500

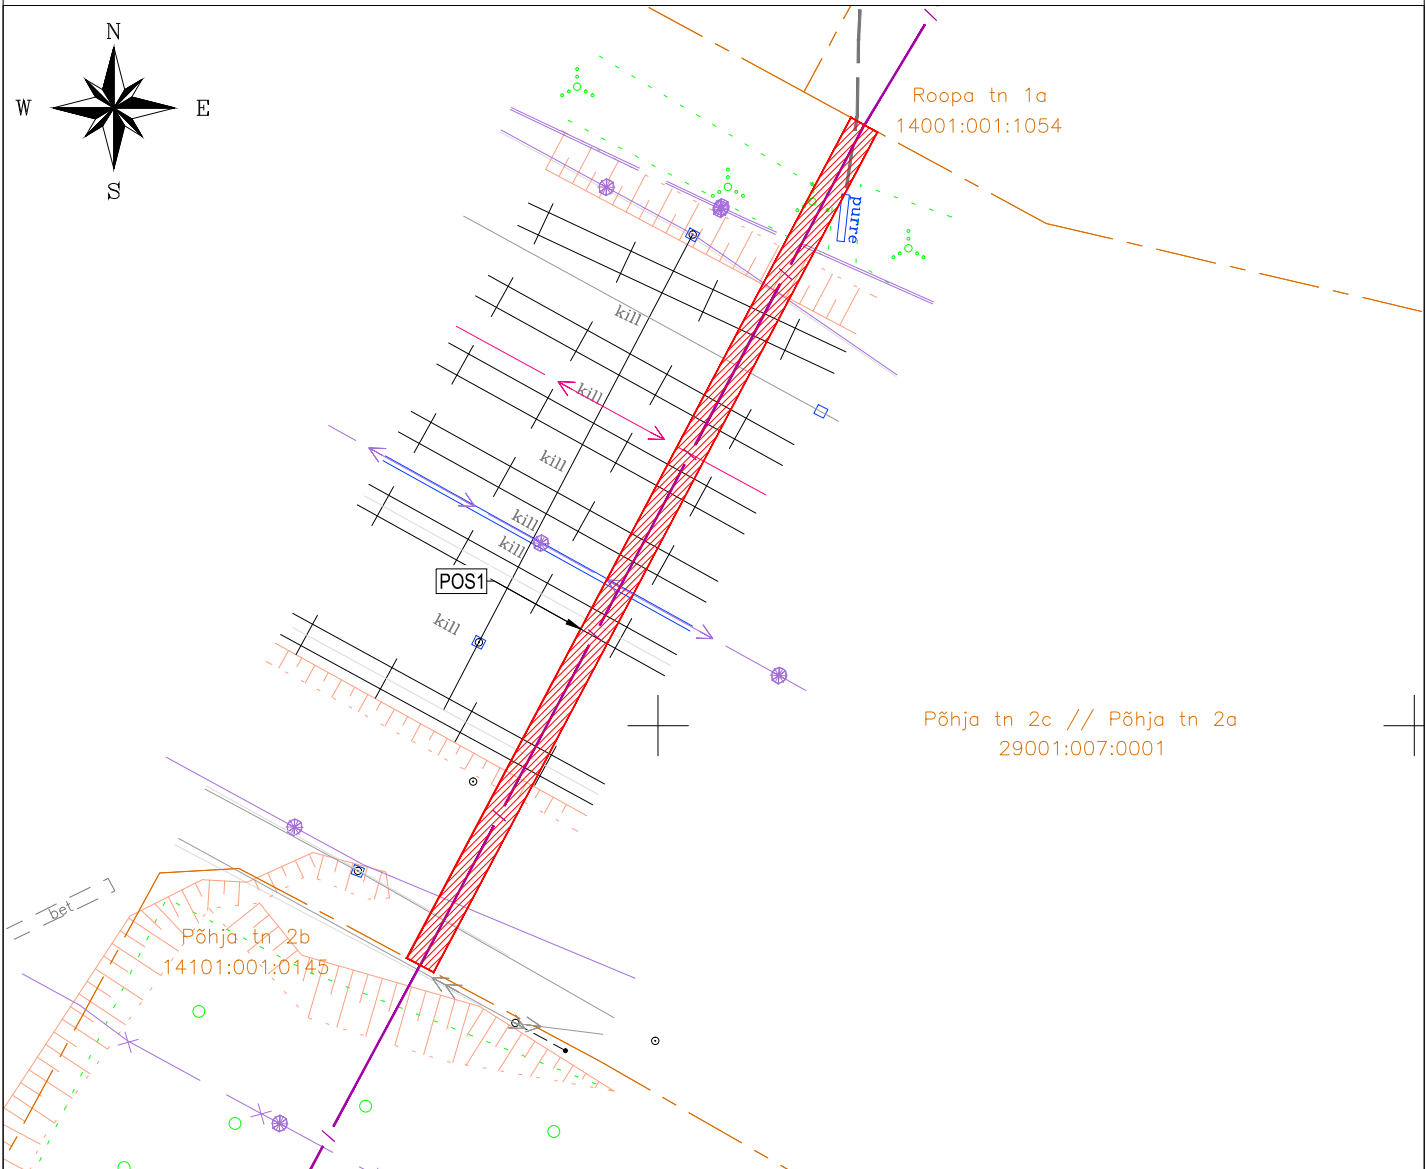

Kaitsevöönd on piki kaablit kulgev ala, mida mõlemalt poolt piiravad liini äärmistest kaablitest 1 meetri kaugusel paiknevad mõttelised vertikaaltasandid.

- Kasutusõiguse ala
- Katastriüksuse piir
- sidekanalisatsioon