


Kinnistu isikliku kasutusõiguse seadmise plaan

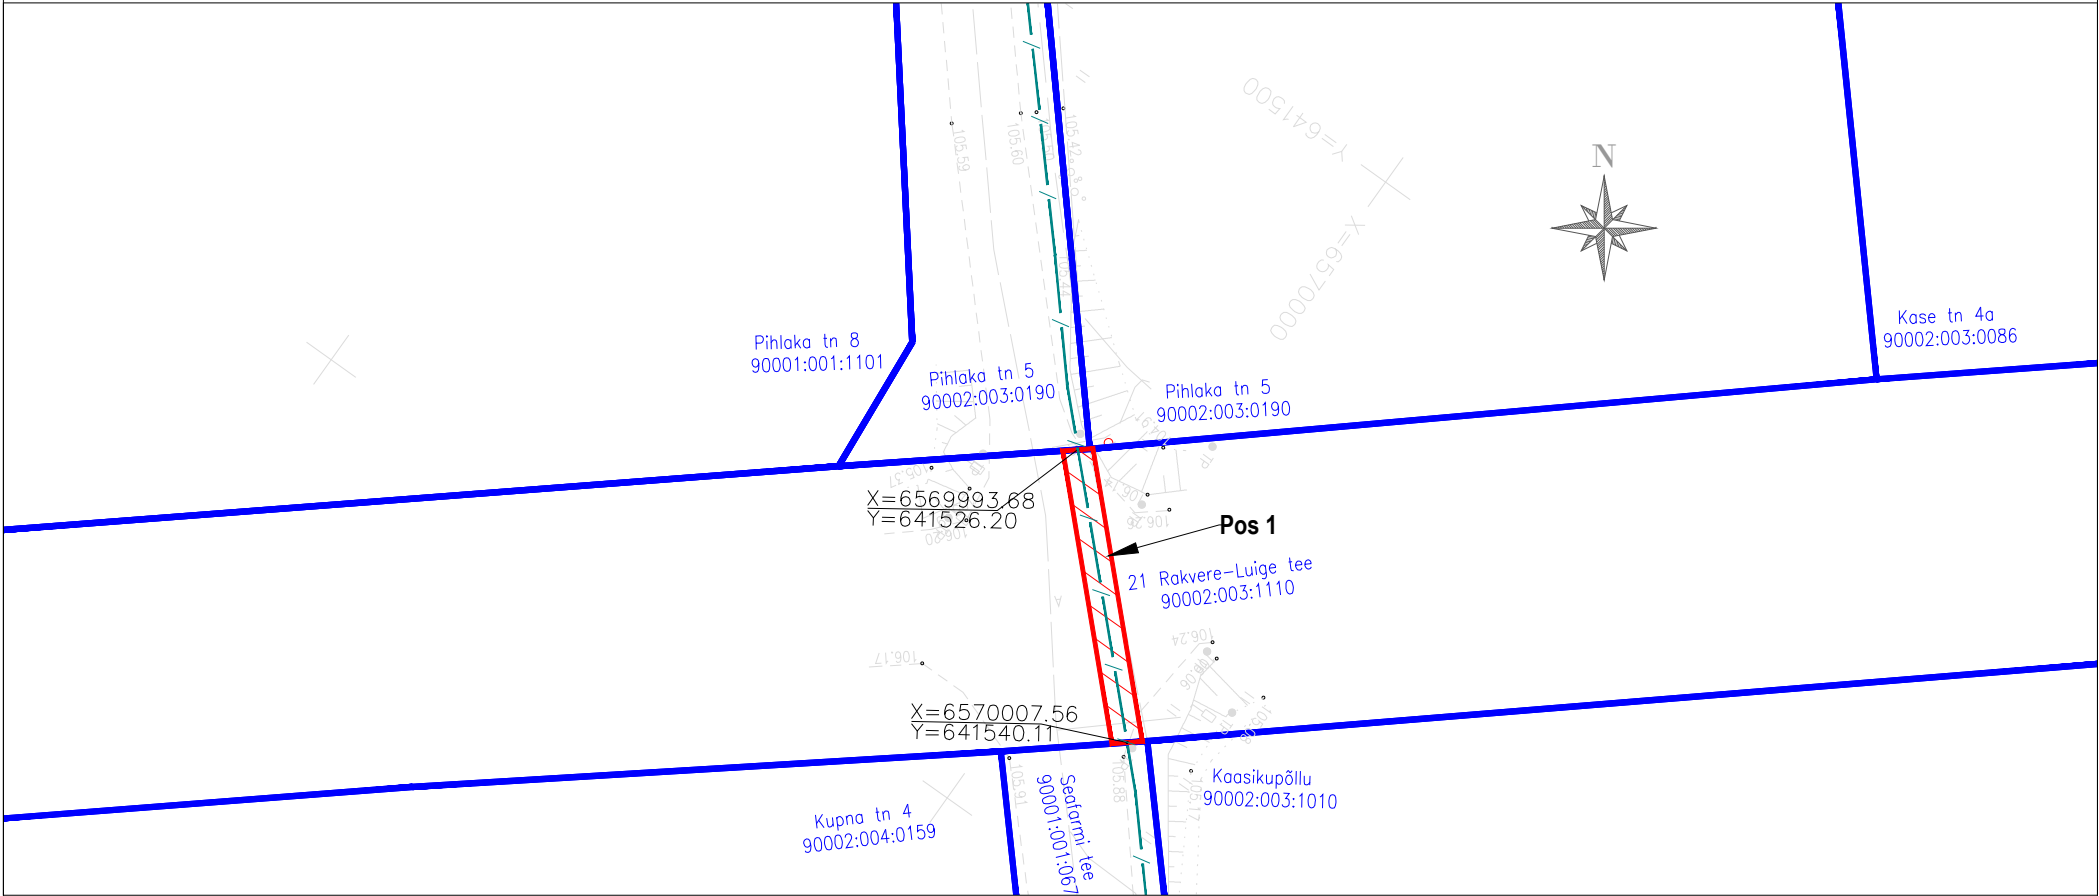

Jrk nr	IKÕ ala Pos nr (plaanil)	Kinnistu registriosa number	Katastriüksuse tunnus, nimi ja sihtotstarve:	Ala pindala ruutmeetrites m ²
1.	Pos 1	6100050	90002:003:1110; 21 Rakvere- Luige tee; transpordimaa	40 m ²


- Kasutusõiguse ala
- Katastriüksuse piir
- sidetoru

Elektripaigaldise kaitsevöönd: Piki sidekaablit kulgev ala, mida mõlemalt poolt piiravad liini äärmistest kaablitest 1 meetri kaugusel paiknevad mõttelised vertikaaltasandid.

Sidetoru pikkus maa-alal: 20 m

Projekti nimi: "Kakkumäe, Viru-Jaagupi, Pajusti optiline side"
Objekti asukoht: Kakkumäe küla, Viru-Jaagupi alevik, Pajusti alevik, Vinni vald, Lääne-Viru maakond
Projekti number: 23023
Plaani koostaja: Silver Knäzev
Kuupäev: 21.04.2024

Kinnistu isikliku kasutusõiguse seadmise plaan

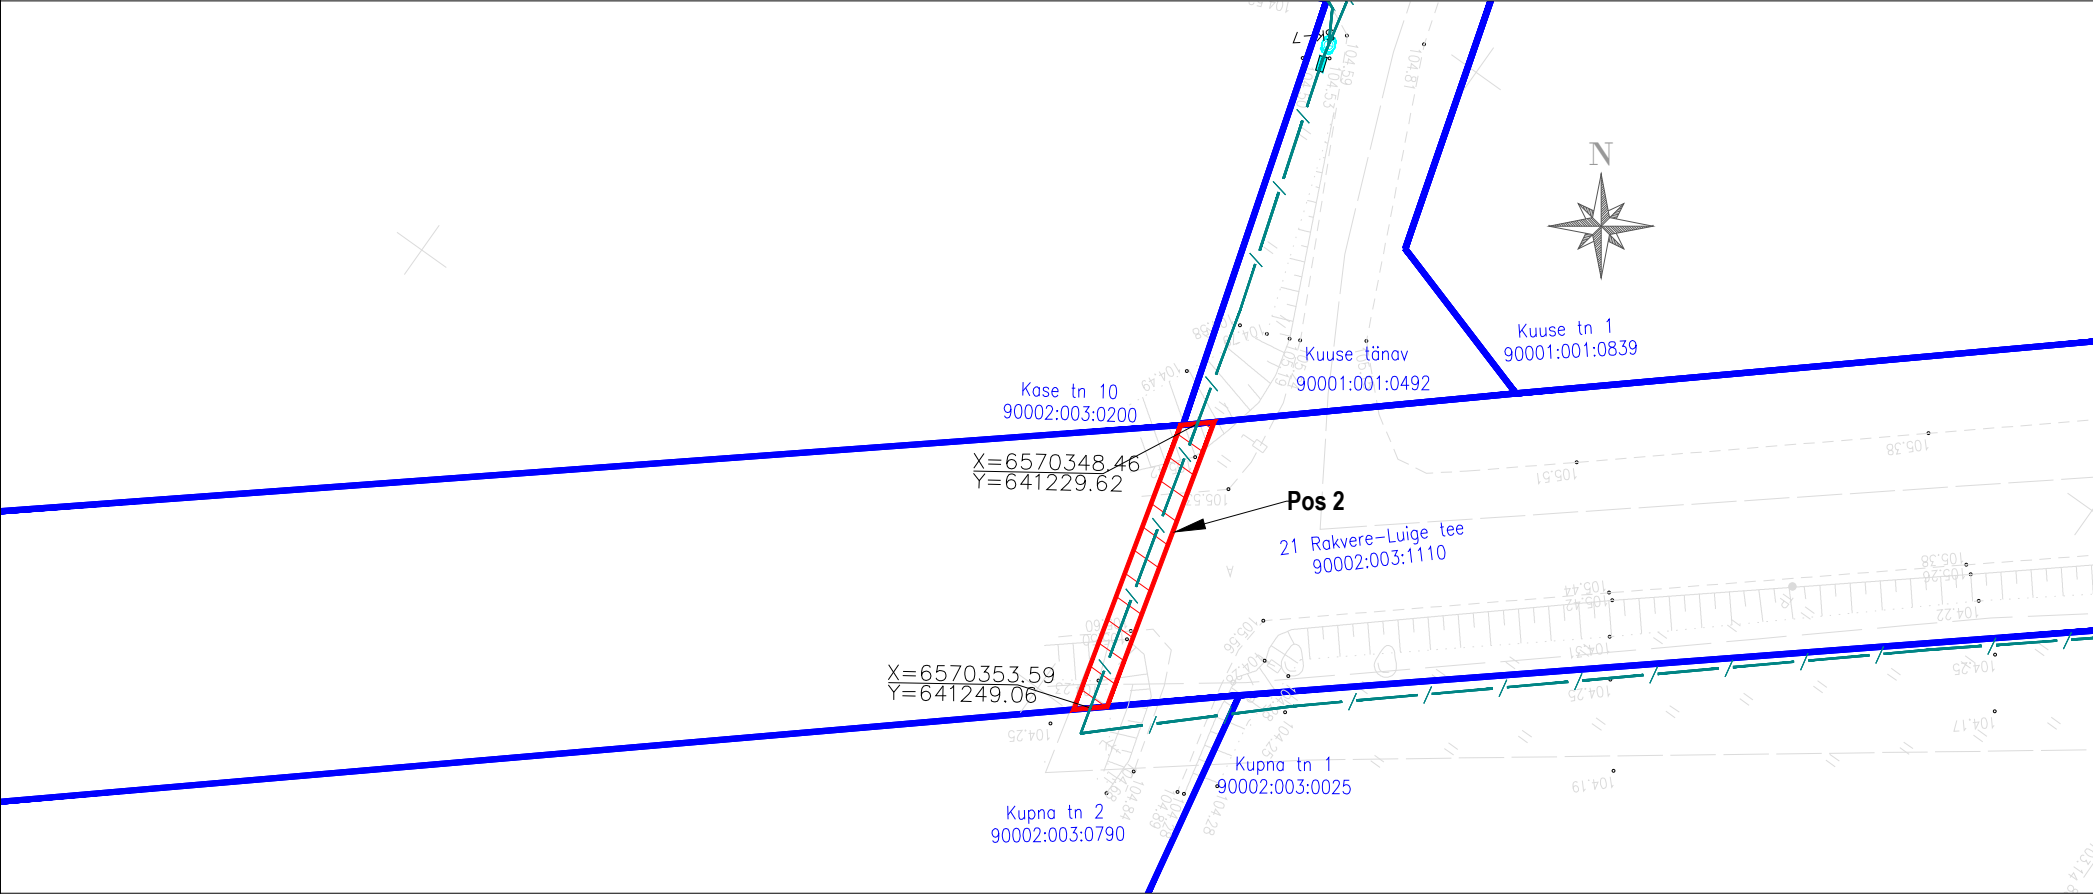

Jrk nr	IKÕ ala Pos nr (plaanil)	Kinnistu registriosa number	Katastriüksuse tunnus, nimi ja sihtotstarve:	Ala pindala ruutmeetrites m²
2.	Pos 2	6100050	90002:003:1110; 21 Rakvere- Luige tee; transpordimaa	40 m²


-  Kasutusõiguse ala
-  Katastriüksuse piir
-  sidetoru

Elektripaigaldise kaitsevöönd: Piki sidekaablit kulgev ala, mida mõlemalt poolt piiravad liini äärmistest kaablitest 1 meetri kaugusel paiknevad mõttelised vertikaaltasandid.

Sidetoru pikkus maa-alal: 20 m

Projekti nimi: "Kakkumäe, Viru-Jaagupi, Pajusti optiline side"
Objekti asukoht: Kakkumäe küla, Viru-Jaagupi alevik, Pajusti alevik, Vinni vald, Lääne-Viru maakond
Projekti number: 23023
Plaani koostaja: Silver Knäzev
Kuupäev: 21.04.2024

Kinnistu isikliku kasutusõiguse seadmise plaan

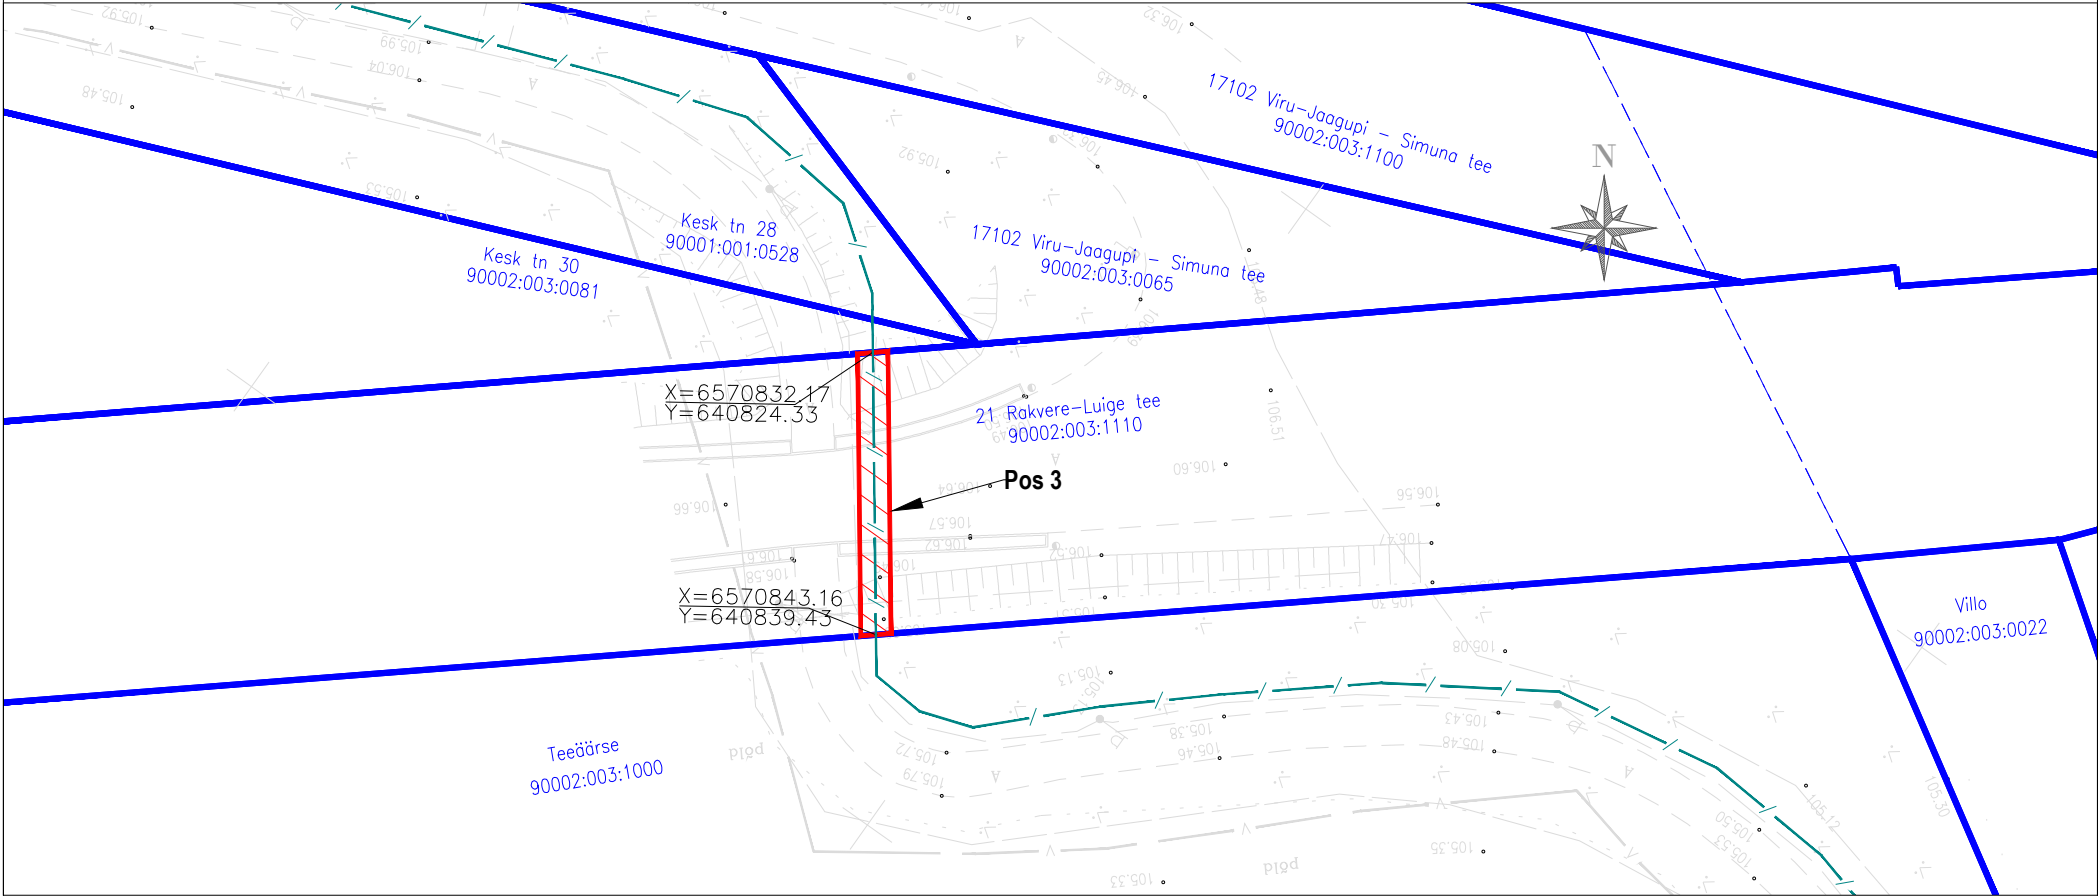

Jrk nr	IKÕ ala Pos nr (plaanil)	Kinnistu registriosa number	Katastriüksuse tunnus, nimi ja sihtotstarve:	Ala pindala ruutmeetrites m²
3.	Pos 3	6100050	90002:003:1110; 21 Rakvere- Luige tee; transpordimaa	37 m²


- Kasutusõiguse ala
- Katastriüksuse piir
- sidetoru

Elektripaigaldise kaitsevöönd: Piki sidekaablit kulgev ala, mida mõlemalt poolt piiravad liini äärmistest kaablitest 1 meetri kaugusel paiknevad mõttelised vertikaaltasandid.

Sidetoru pikkus maa-alal: 19 m

Projekti nimi: "Kakkumäe, Viru-Jaagupi, Pajusti optiline side"
Objekti asukoht: Kakumäe küla, Viru-Jaagupi alevik, Pajusti alevik, Vinni vald, Lääne-Viru maakond
Projekti number: 23023
Plaani koostaja: Silver Knäzev
Kuupäev: 21.04.2024

Kinnistu isikliku kasutusõiguse seadmise plaan

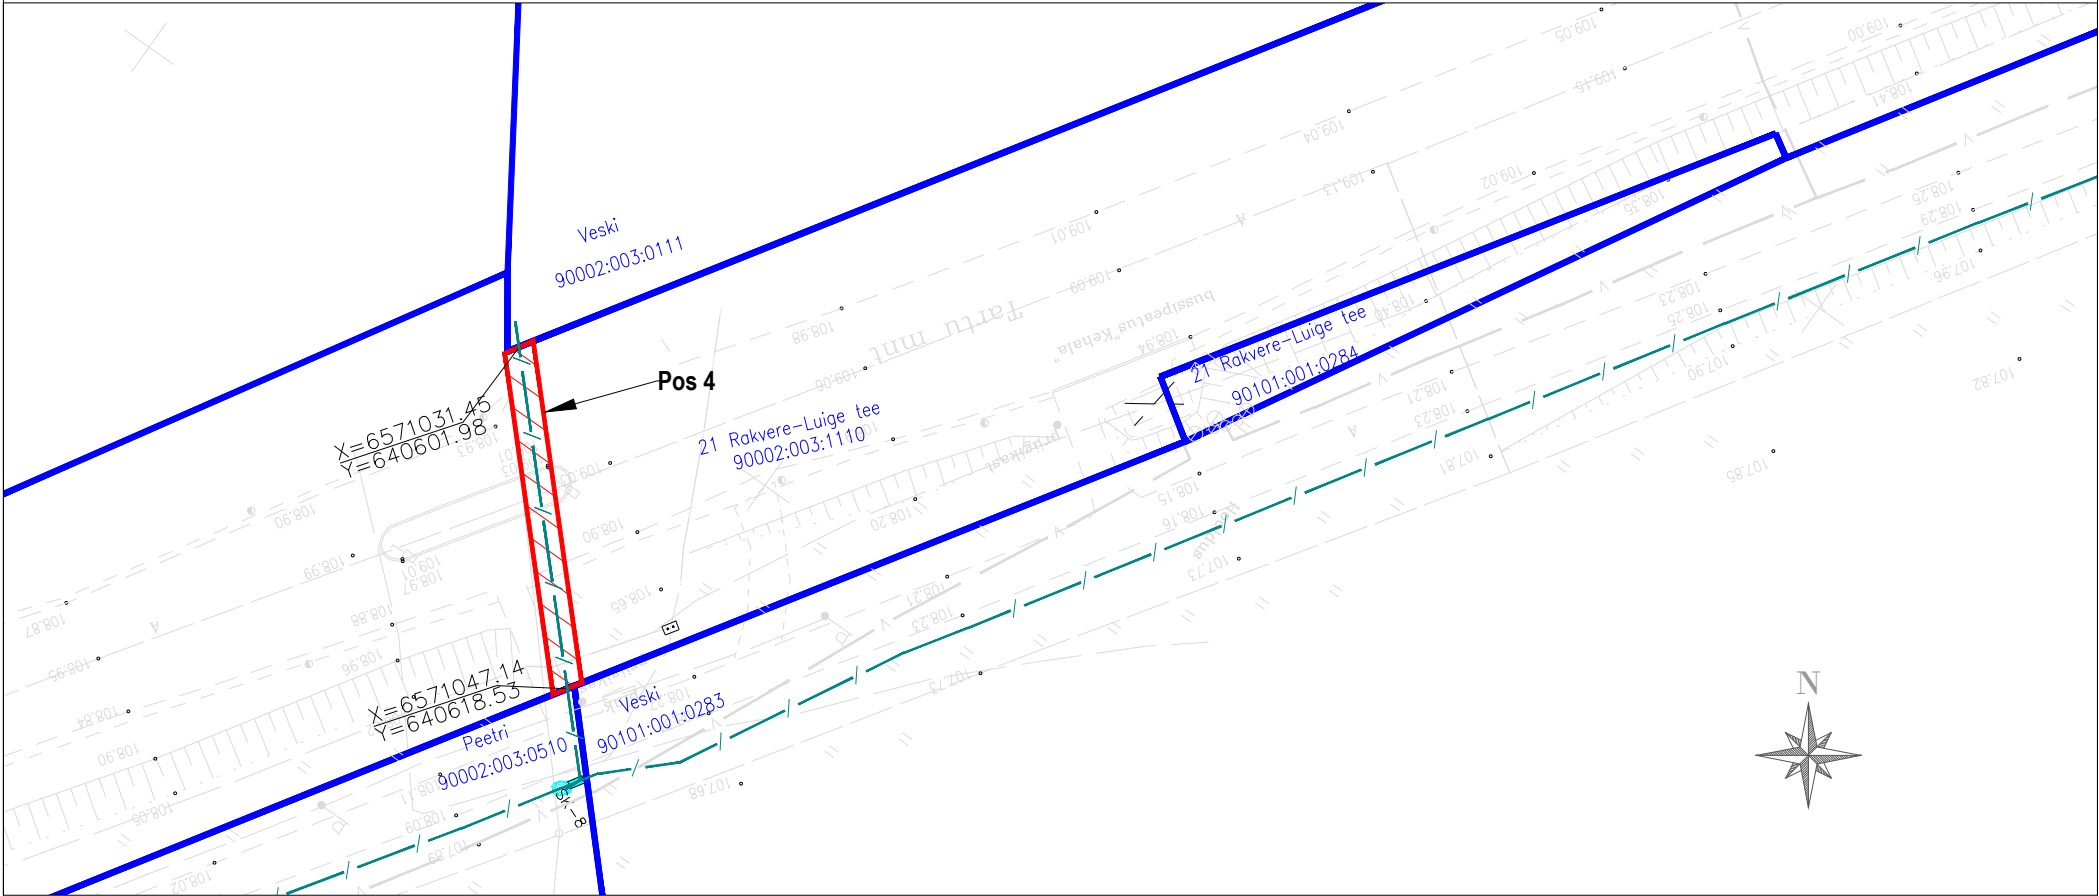

Jrk nr	IKÕ ala Pos nr (plaanil)	Kinnistu registriosa number	Katastriüksuse tunnus, nimi ja sihtotstarve:	Ala pindala ruutmeetrites m ²
4.	Pos 4	6100050	90002:003:1110; 21 Rakvere- Luige tee; transpordimaa	46 m ²


- Kasutusõiguse ala
- Katastriüksuse piir
- sidetoru

Elektripaigaldise kaitsevöönd: Piki sidekaablit kulgev ala, mida mõlemalt poolt piiravad liini äärmistest kaablitest 1 meetri kaugusel paiknevad mõttelised vertikaaltasandid.

Sidetoru pikkus maa-alal: 23 m

Projekti nimi: "Kakkumäe, Viru-Jaagupi, Pajusti optiline side"
Objekti asukoht: Kakumäe küla, Viru-Jaagupi alevik, Pajusti alevik, Vinni vald, Lääne-Viru maakond
Projekti number: 23023
Plaani koostaja: Silver Knäzev
Kuupäev: 21.04.2024

Kinnistu isikliku kasutusõiguse seadmise plaan

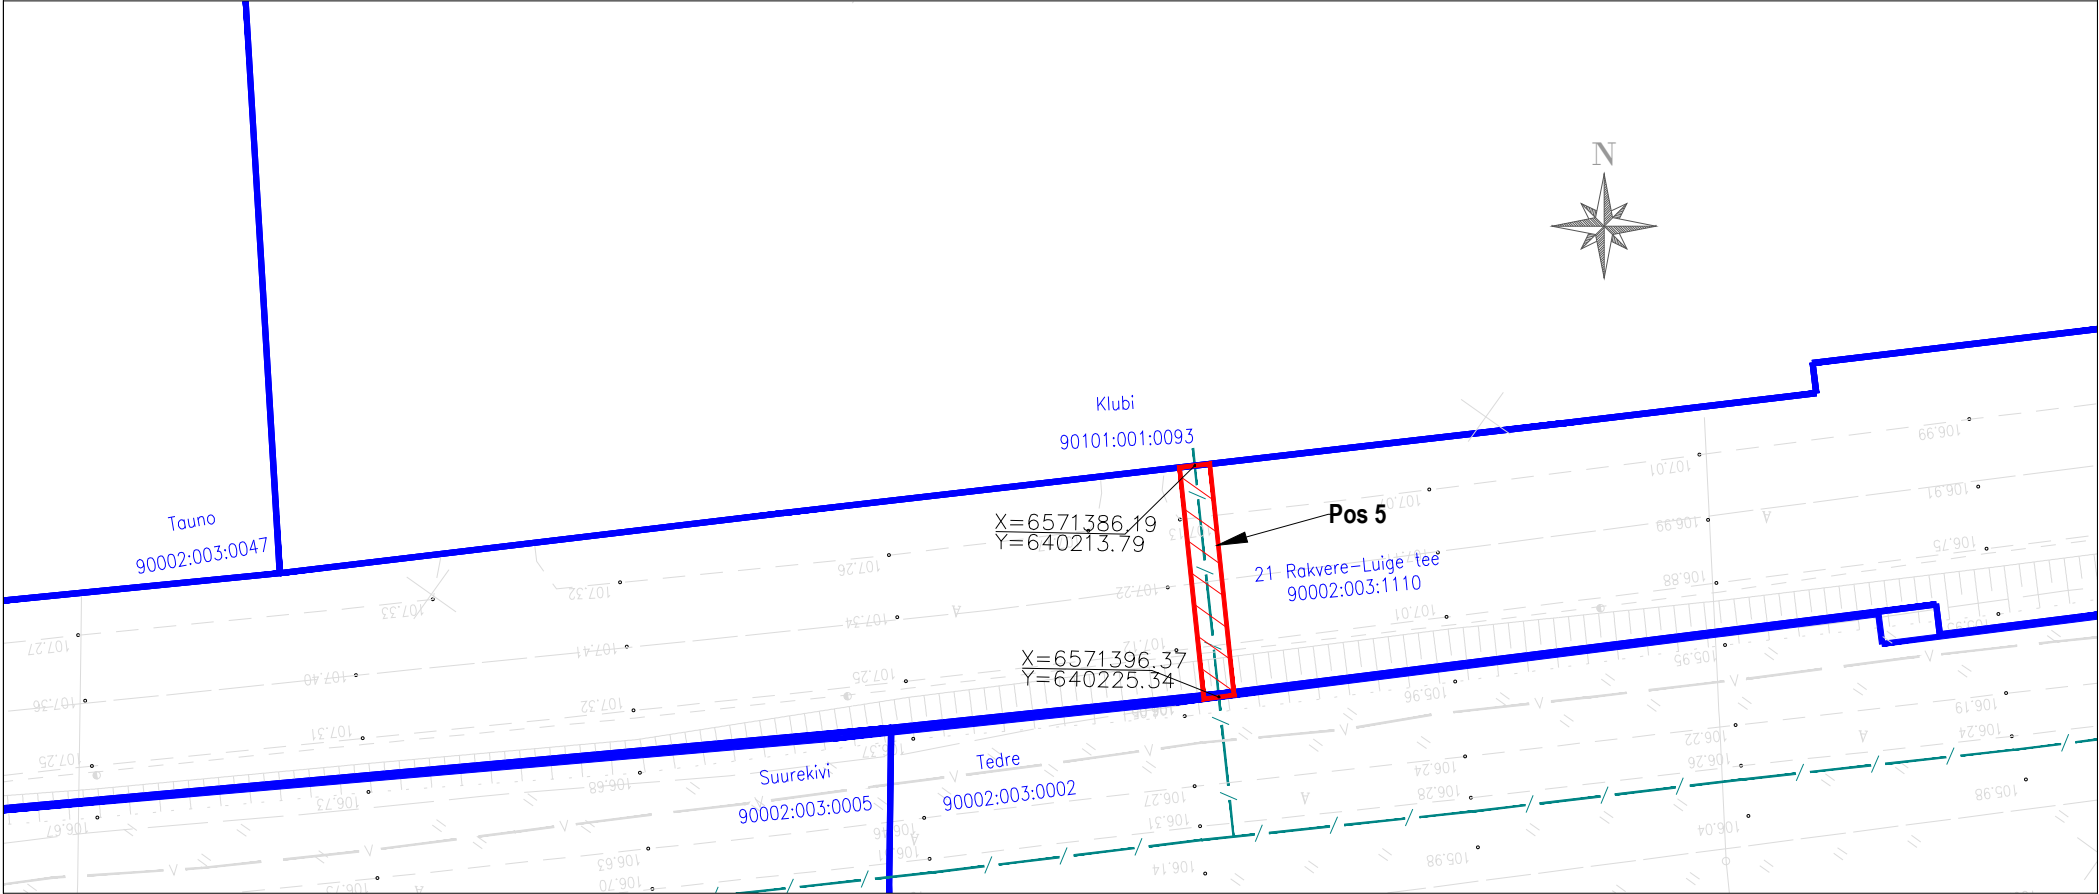

Jrk nr	IKÕ ala Pos nr (plaanil)	Kinnistu registriosa number	Katastriüksuse tunnus, nimi ja sihtotstarve:	Ala pindala ruutmeetrites m²
5.	Pos 5	6100050	90002:003:1110; 21 Rakvere- Luige tee; transpordimaa	31 m²

-  Kasutusõiguse ala
-  Katastriüksuse piir
-  sidetoru

Elektripaigaldise kaitsevöönd: Piki sidekaablit kulgev ala, mida mõlemalt poolt piiravad liini äärmistest kaablitest 1 meetri kaugusel paiknevad mõttelised vertikaaltasandid.

Sidetoru pikkus maa-alal: 16 m

Projekti nimi: "Kakkumäe, Viru-Jaagupi, Pajusti optiline side"
Objekti asukoht: Kakkumäe küla, Viru-Jaagupi alevik, Pajusti alevik, Vinni vald, Lääne-Viru maakond
Projekti number: 23023
Plaani koostaja: Silver Knäzev
Kuupäev: 21.04.2024