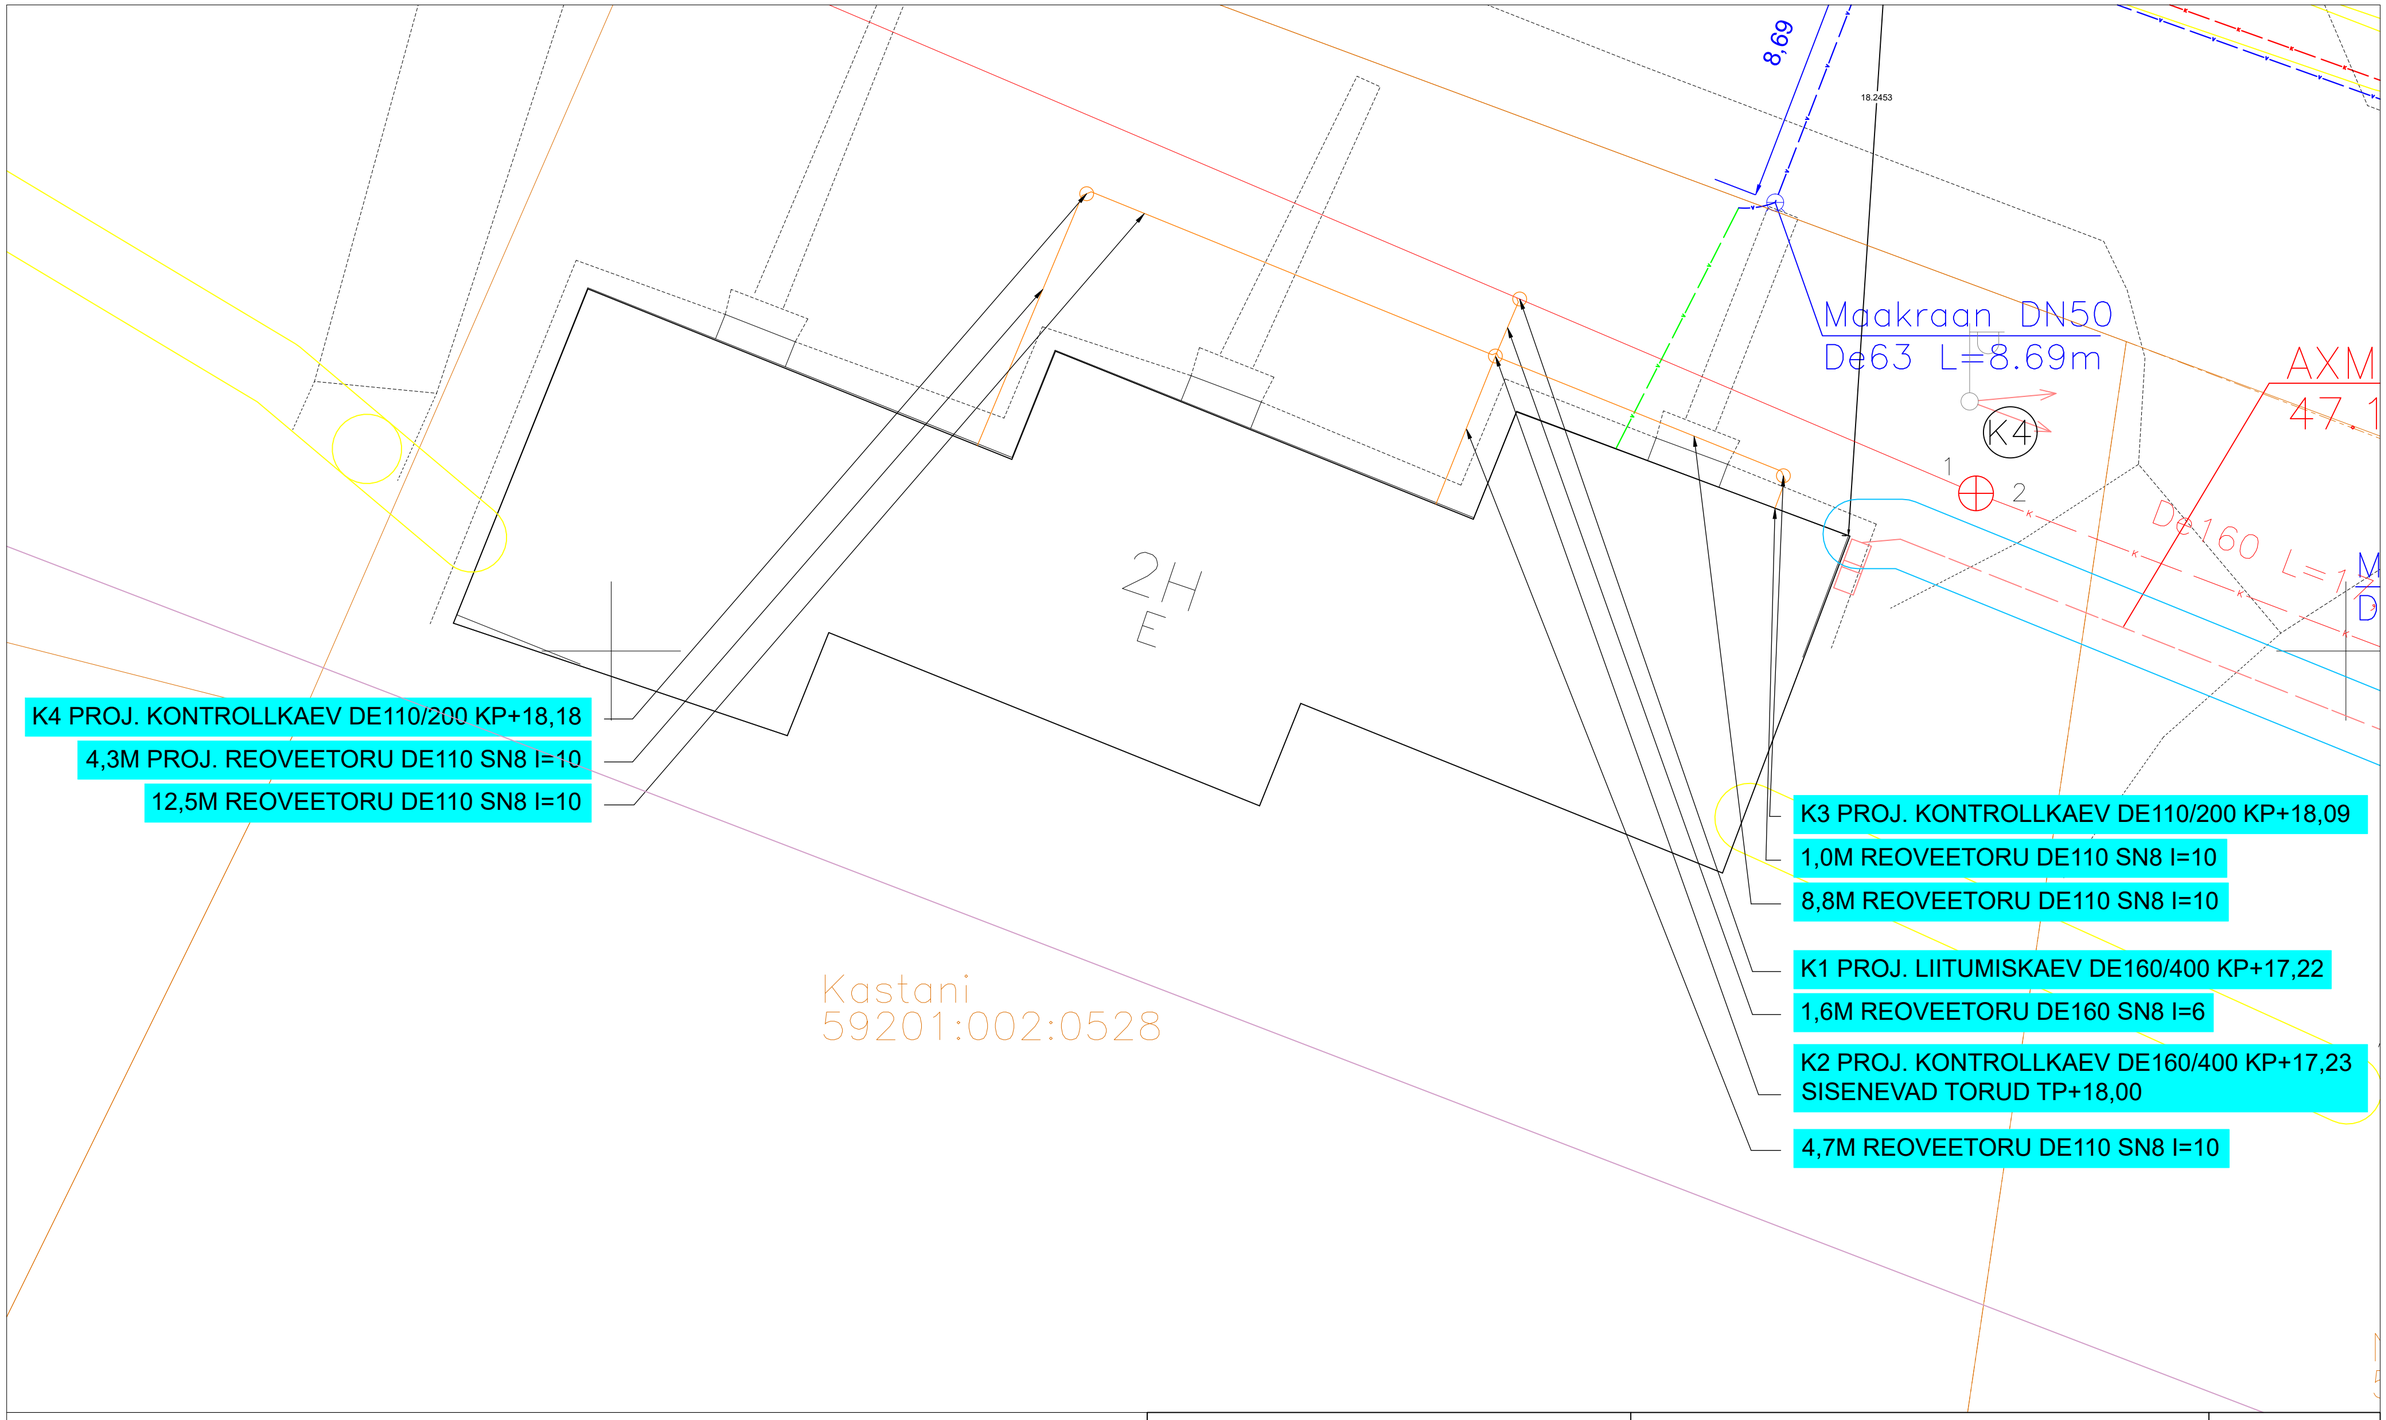

PROJ. REOVEETORUSTIK SN8

OL. OLEV VEETORUSTIK

OL. OLEV KANALISATSIOONITORUSTIK

SIDELIINI KAITSEVÖÖND

ELEKTRILIINI KAITSEVÖÖND

KINNISTUTE PIIRID

RIIGITEE KAITSEVÖÖND

PROJELTO OÜ

Kaasu tee 3, Kärla alevik, Saaremaa vald, Saaremaa,
93501 Reg.kood 16357690

PROJEKTEERIS:	Tanel Tänak	
JOONESTAS:	Tanel Tänak	
KONTROLLIS:	Tanel Tänak	
TELLIJA:	Leevi Mänd	

ÜVK LIITUMINE

KASTANI MÜ, KÕLJALA KÜLA, SAAREMAA VALD,
SAARE MAAKOND

ASENDIPLAAN
STAAD.- PP

TT26027

Mõõtkava:
1:125 A2

Joonise nr:
S-1 V2

Kuupäev:
05.05.2026