


12902:003:1510 Keskvälja 15143 Seidla – Järva–Jooni tee

12902:003:0048 Mõisapargi

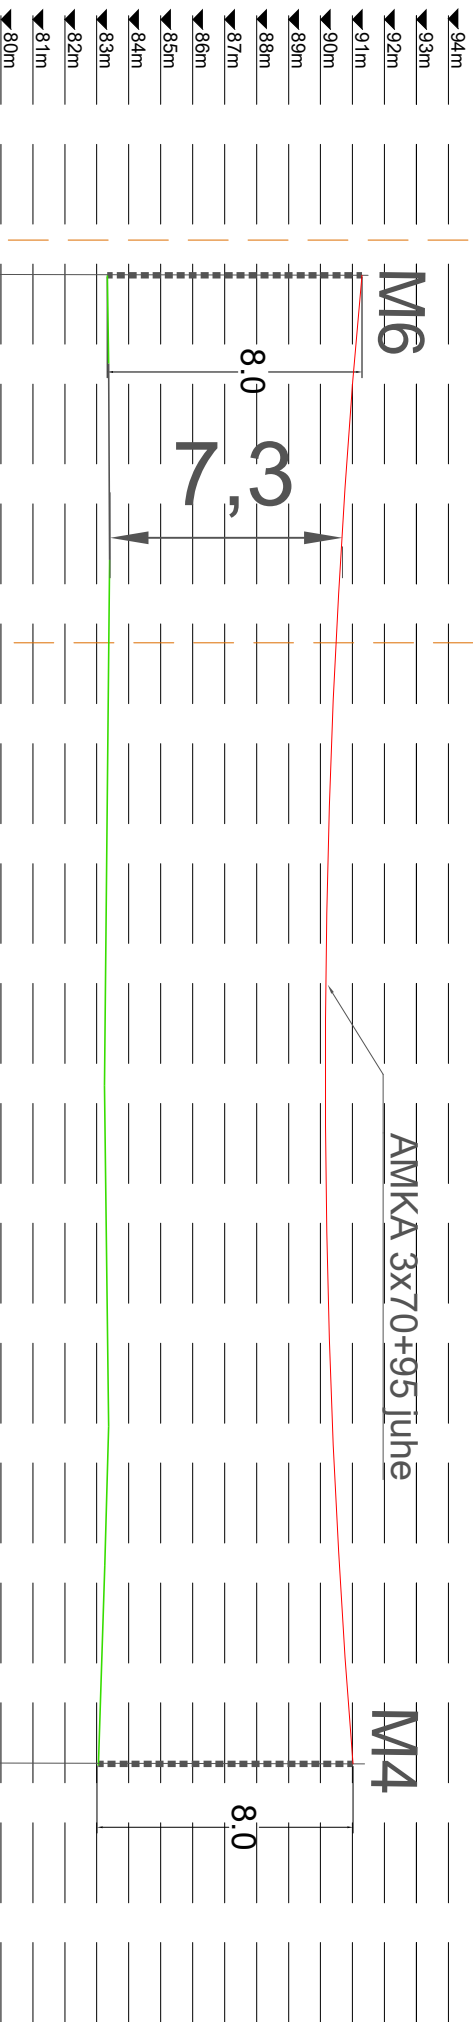

Märkus: Ohuiliini riipe arvutatud maksimaalse riipe korral.

Tellija:	 elektrilevi	Töövõtja:	 enersense	Address:	Mõigu 3, Tallinn 10112 11445550	Kuupäev:	31.03.2026
Töö nimetus:	IP9034 Sommeri F2 rikete vähendamine	E-mail:	Lis.Tammekand@enersense.com	Reg. nr.:	11445550	Töö nr.:	ENS-26-027
Joonise nimetus:	Ristumine 15143 riigiteega	Projekteeris:	Lis Tammekand	Kontrollis:	Sander Kotler	Mõtkava:-	Joon nr.: 003