
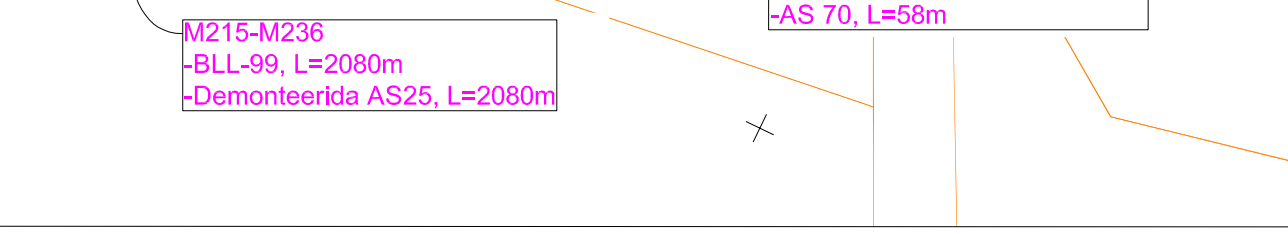
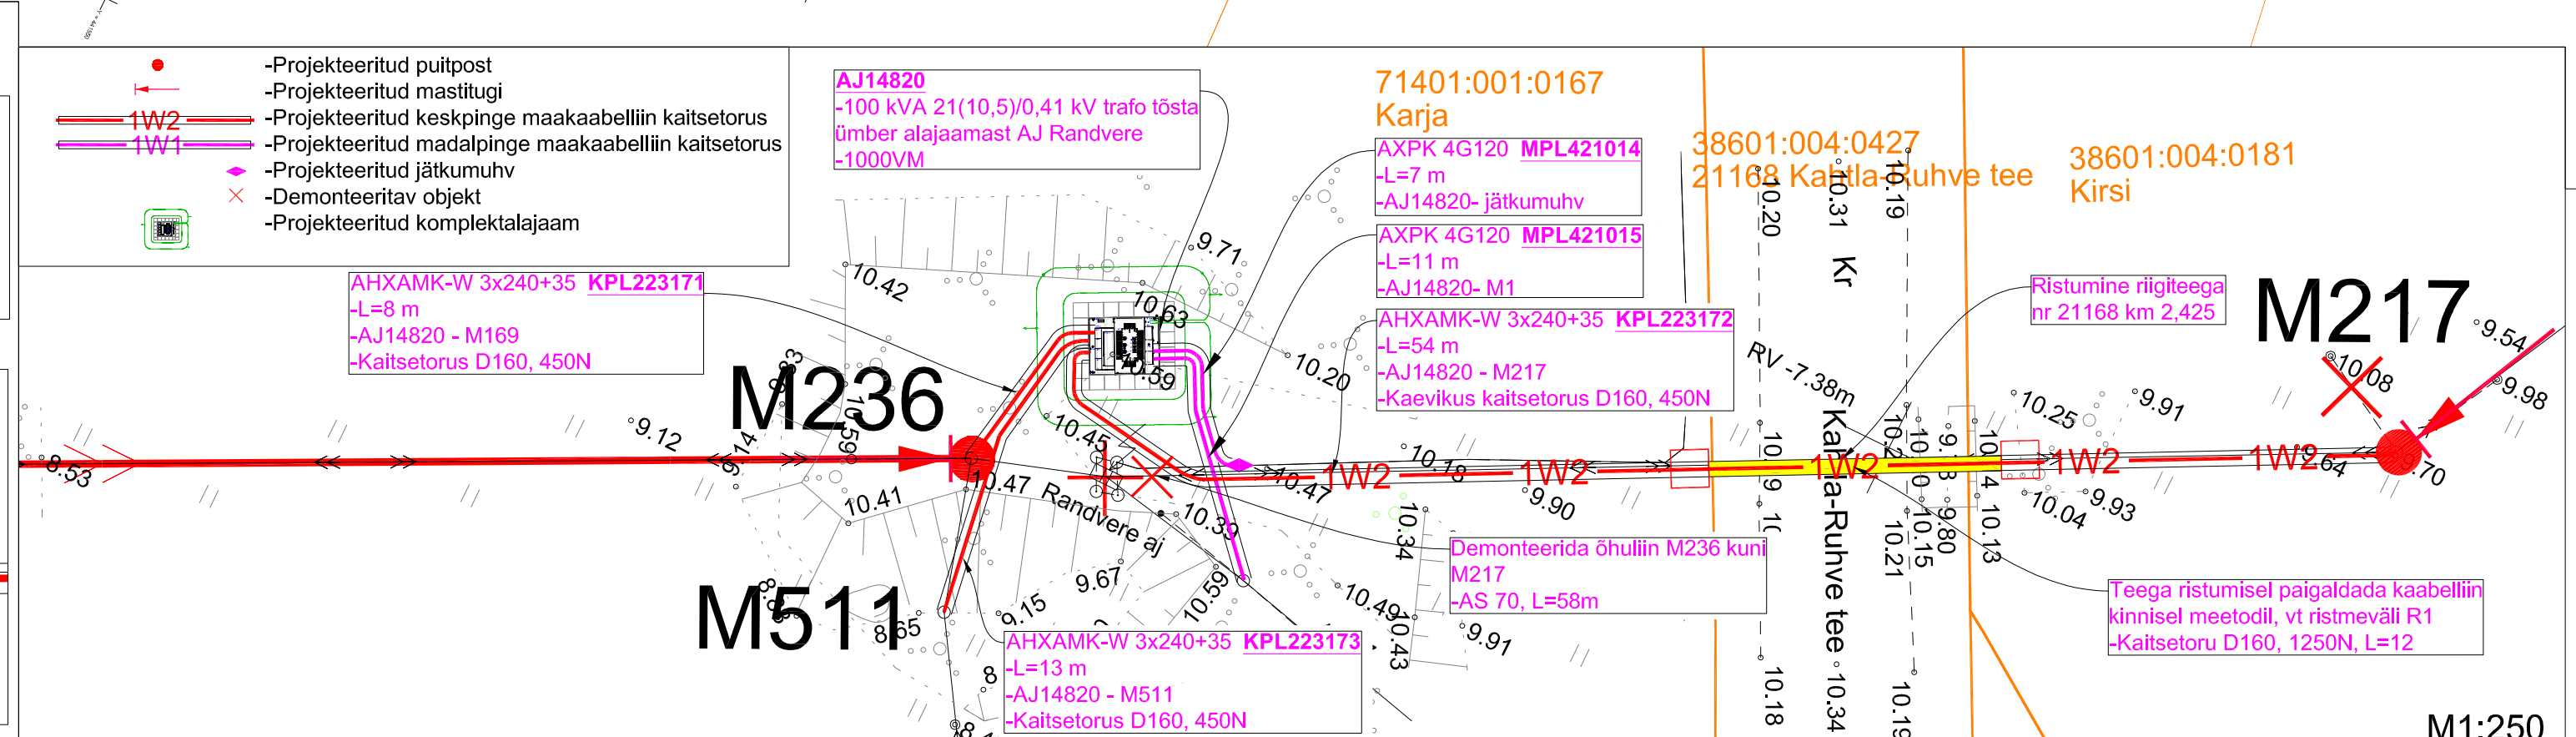
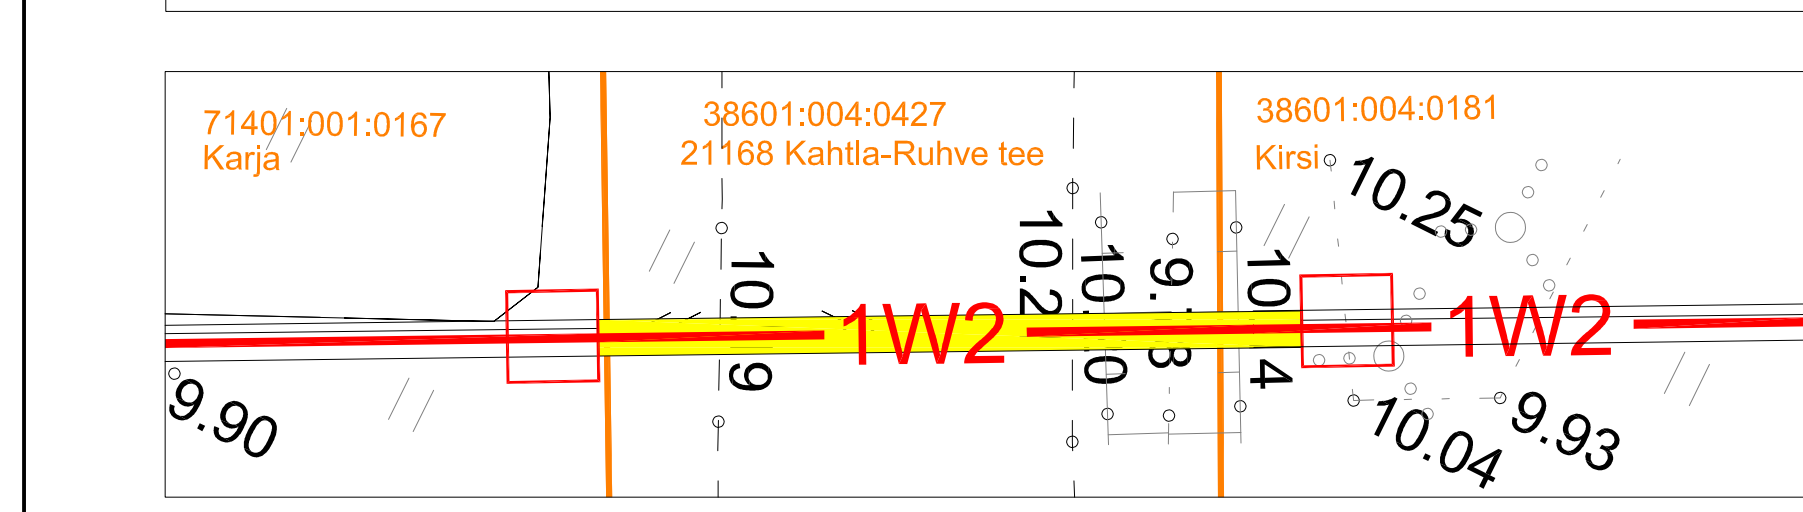
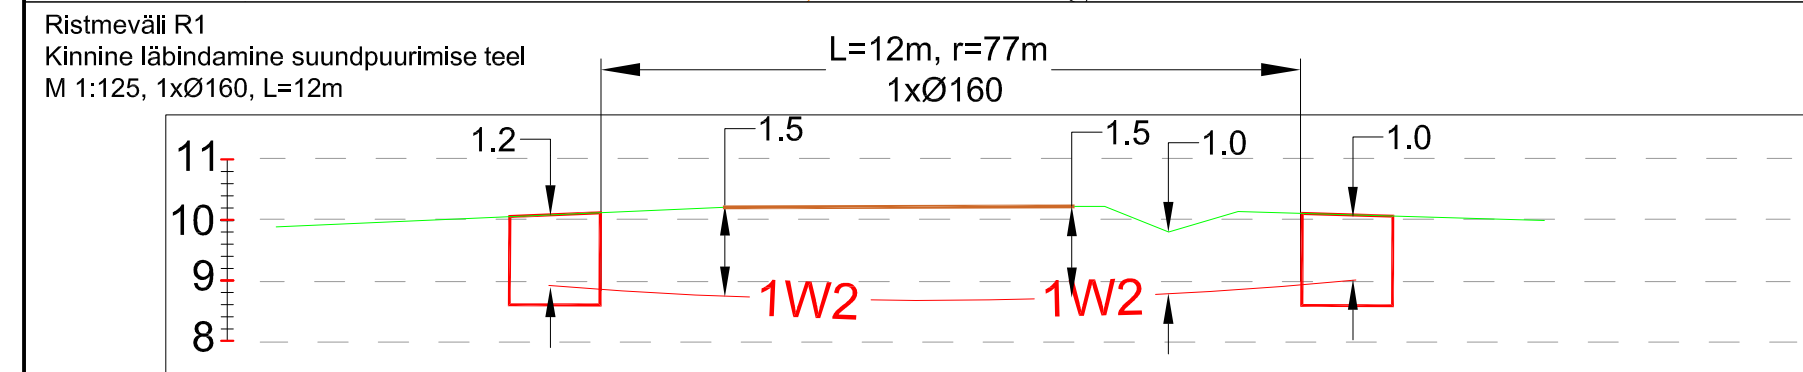


Tingmärgid

- Projekteeritud puitpost
- Projekteeritud mastitugi
- Projekteeritud mastitõmms
- Projekteeritud õhuliini juhtme asendamine
- Projekteeritud mastalajaam
- Demonteeritav objekt
- Kinnistu piir

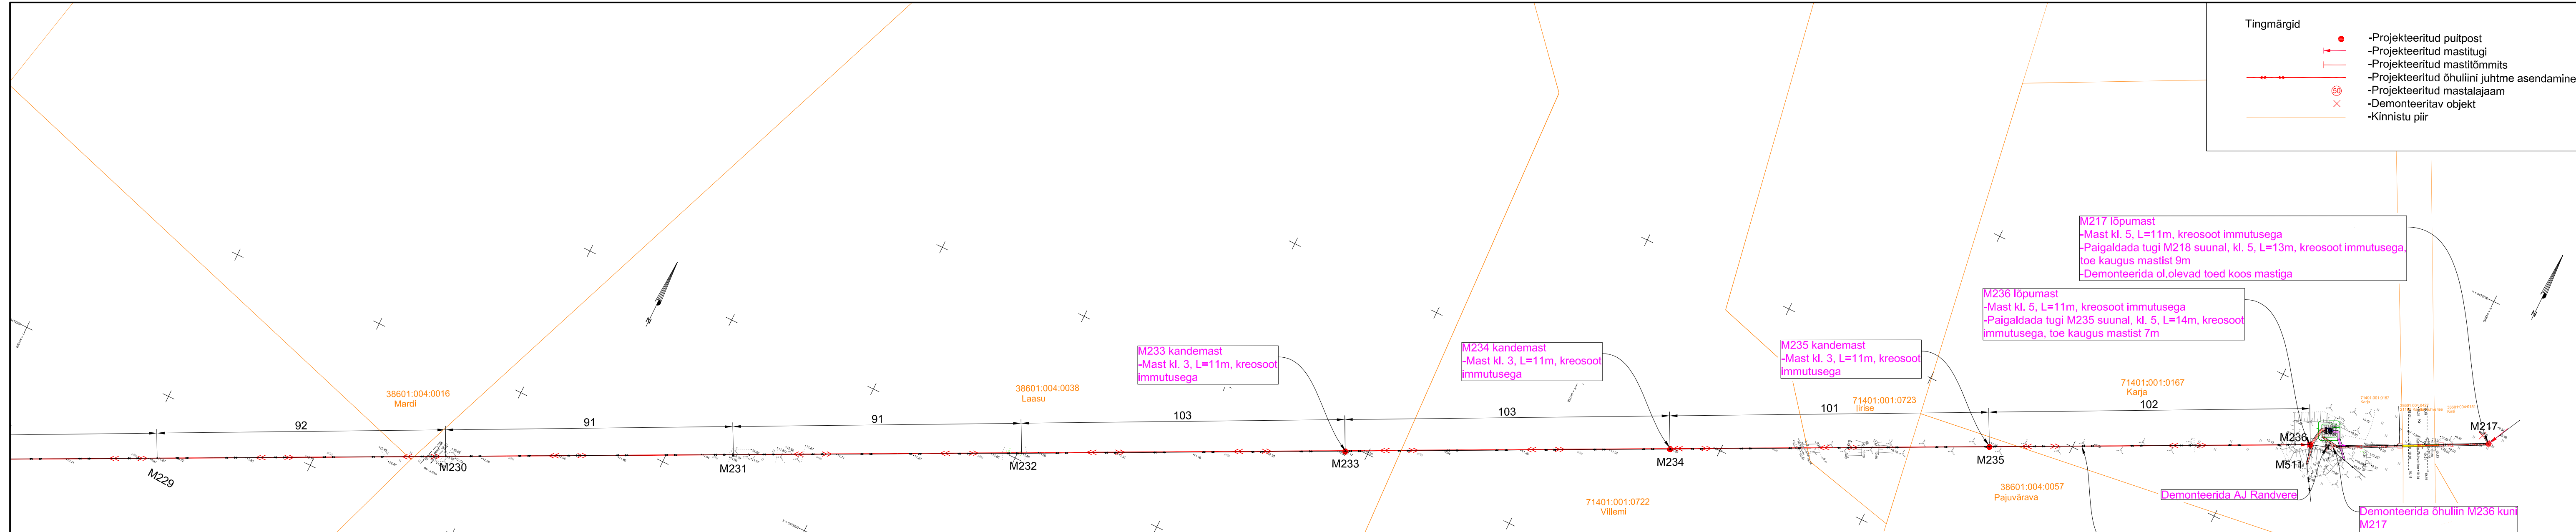

- MÄRKUSED**
- Elektrilevi OÜ lähteülesanne koodiga IP6335
 - Maakaabelliinide pikkused on asendiplaanile märgitud trassipikkustena (kogupikkused vt elektrilisel skeemil).
 - Trasside rajamisel arvestada kooskõlastuste tingimustega.
 - Käesolevat joonist käsitleda lahutamatu osana projektdokumentatsiooni teiste jooniste ning projekti seletuskirjaga.
 - Alusplaan: Kirjanurk OÜ t65 nr 10828G, koostatud 20.10.2023. Koordinaadid L-EST süsteemis, kõrgused EH2000 süsteemis

Projekt	Valjala-Valjala keskpinge filidri rekonstrueerimine, Saaremaa vald, Saare maakond.				Joonise nr	IP6335-01-18
ELRAM	Asendiplaan				Teisija Enefit Connect OÜ	
	Projekteeris	Andres Pukka	05.12.2023	Tel. 53726646	Möötkava	M 1: 1000
Kontrollis					Staadum	T65projekt
Keel EST	Leht 1				Leht 1	