

1W2

Kinnisel meetodil rajatav maakaabel,
kaitsetorus D160mm, 1250N.






Stardi- ja lõpukaevik


Märkused:

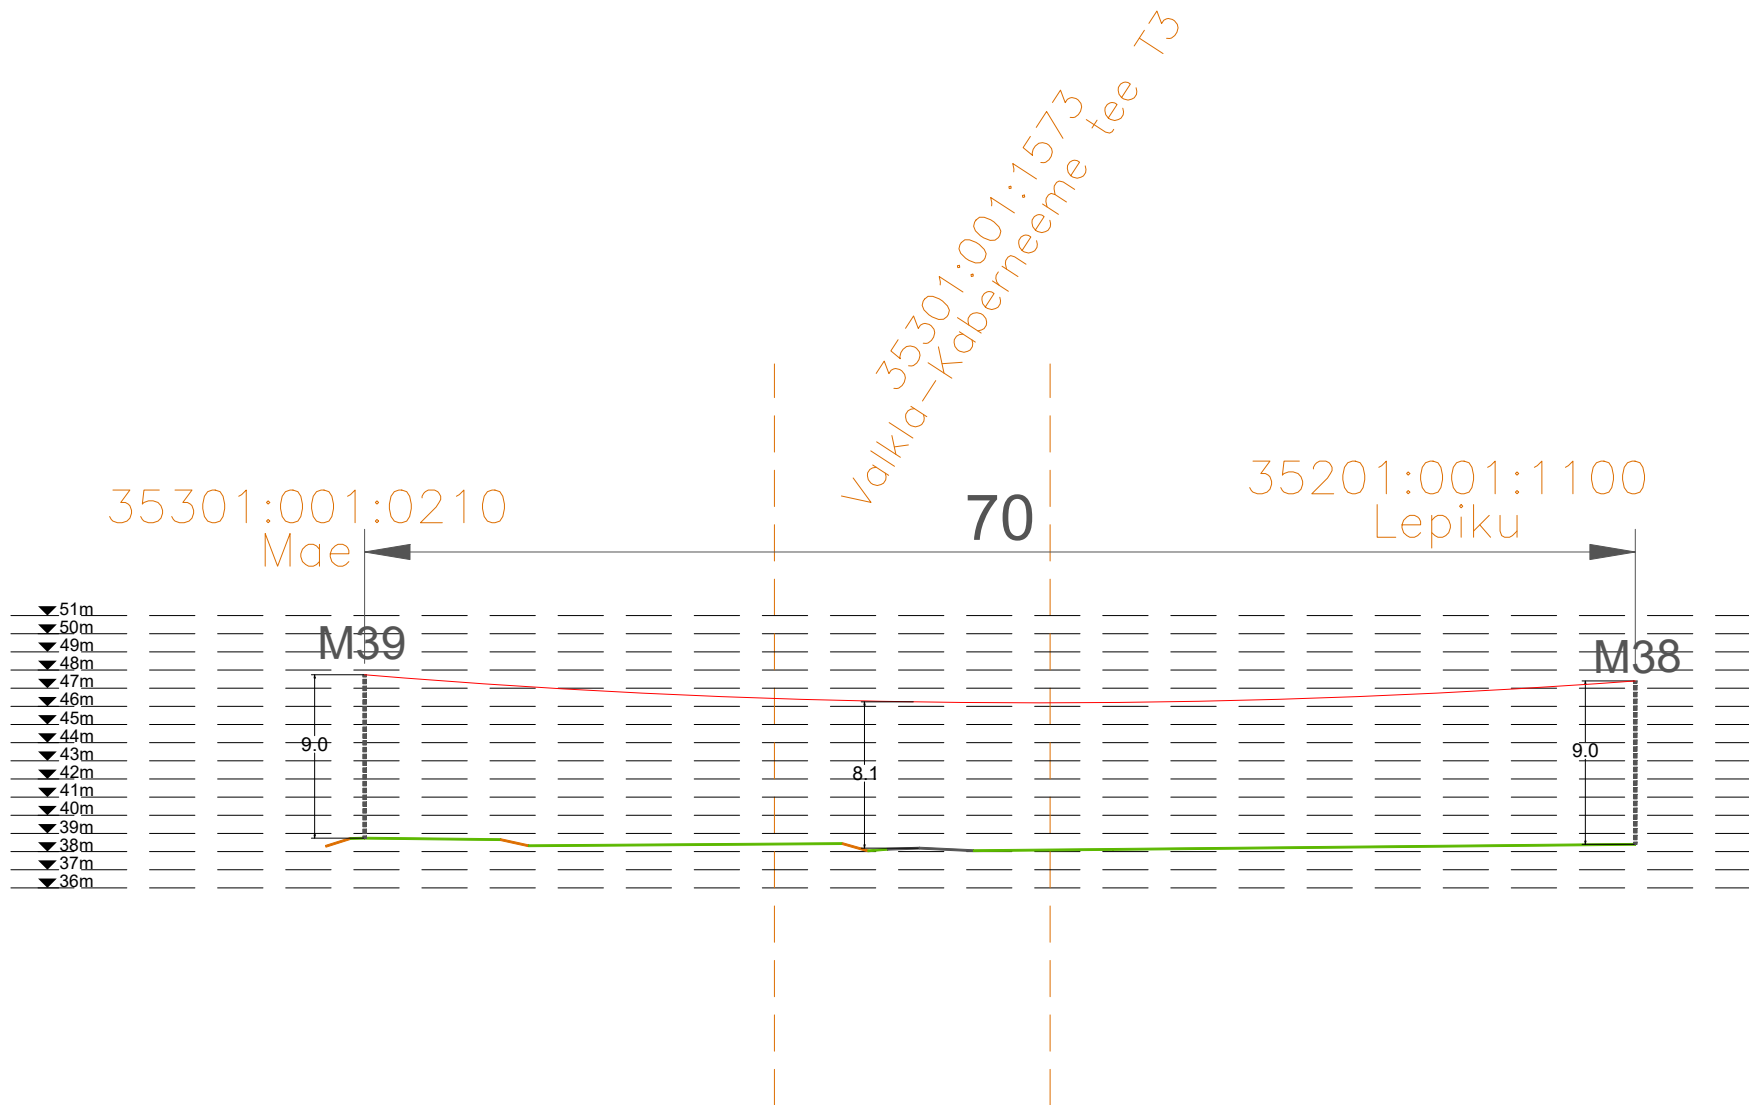

1. Ristmevälja joonist vaadelda paralleelselt asendiplaaniga.

Tellija:  elektrilevi	Töövõtja:  enersense	Address: Mõigu 3, Tallinn 10112 Reg. nr: 11445550	Kuupäev: 21.04.2025
			Töö nr: ENS-25-024
Töö nimetus: Lehe tn 2a liitumisega kaasnev investeering Kiiu alevik, Kuusalu vald, Harju maakond LC2817	E-mail: sander.kotter@enersense.com Tel nr: +372 5547 836	Joon nr: 003	
		Mõõtkava:	
Joonise nimetus: Ristmeväljajoonis - puurimislõik N-M, ristumine 11265 Valkla-Haapse teega, km 2.151	Projekteeris: Sander Kotter Kontrollis: Veiko Natus		

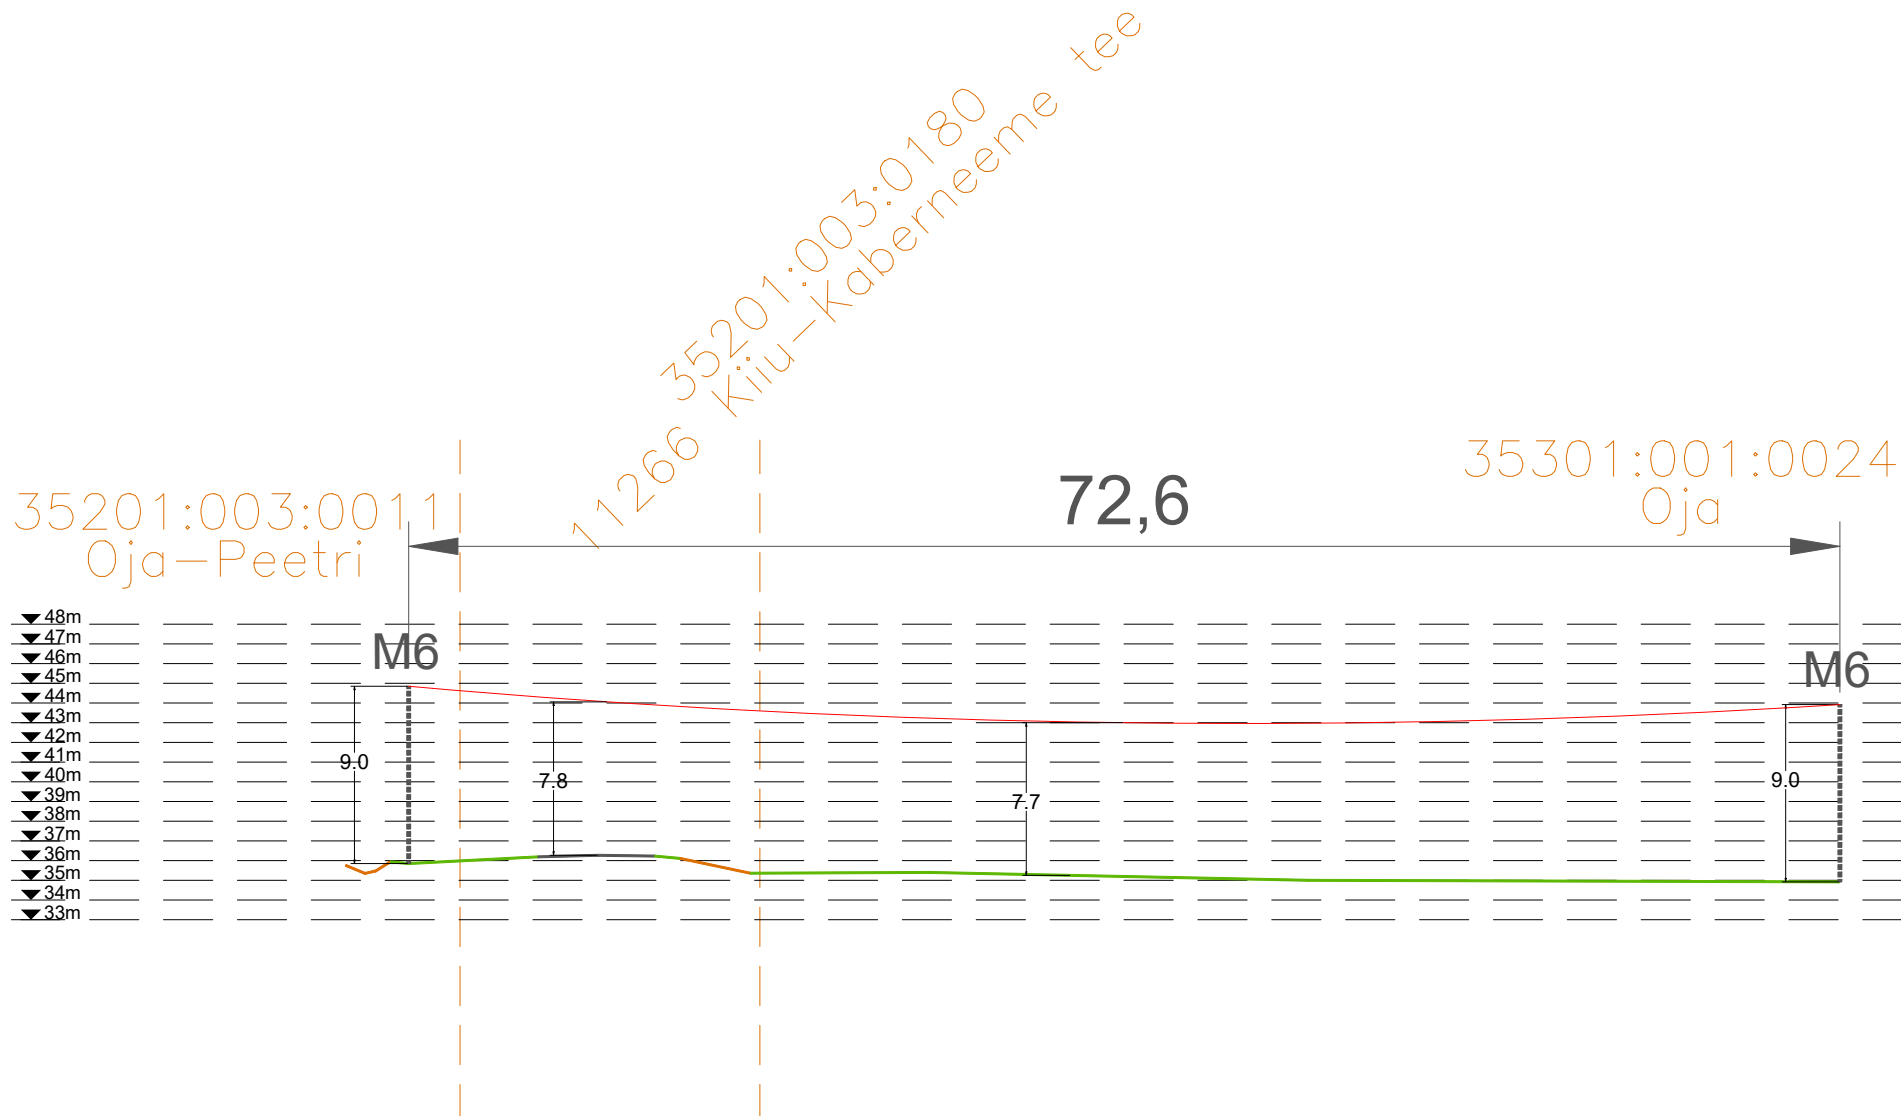

Tellija:  elektrilevi	Töövõtja:  enersense	Aadress: Mõigu 3, Tallinn 10112 Reg. nr: 11445550	Kuupäev: 21.04.2025 Töö nr: ENS-25-024
Töö nimetus: Lehe tn 2a liitumisega kaasnev investeering Kiiu alevik, Kuusalu vald, Harju maakond LC2817		E-mail: sander.kotter@enersense.com Tel nr: +372 5547 836	Joon nr: 004 Mõõtkava:
Joonise nimetus: Ristmäväljajoonis - õhuliini ristumine Valkla-Kaberneeme tee T3'ga		Projekteeris: Sander Kotter Kontrollis: Janar Kubbi	




Tellija:  elektrilevi	Töövõtja:  enersense	Address: Möigu 3, Tallinn 10112	Kuupäev: 21.04.2025
		Reg. nr: 11445550	Töö nr: ENS-25-024
Töö nimetus: Lehe tn 2a liitumisega kaasnev investeering Kiiu alevik, Kuusalu vald, Harju maakond LC2817	E-mail: sander.kotter@enersense.com	Tel nr: +372 5547 836	Joon nr: 005
			Mõõtkava:
Joonise nimetus: Ristmäväljajoonis - õhuliini ristumine 11266 Kiiu-Kaberneeme tee km 0.206	Projekteeris: Sander Kotter	Kontrollis: Janar Kubbi	



35201:003:0375
Vana-Narva mnt 11b


35301:001:0407
Vana-Narva mnt 13

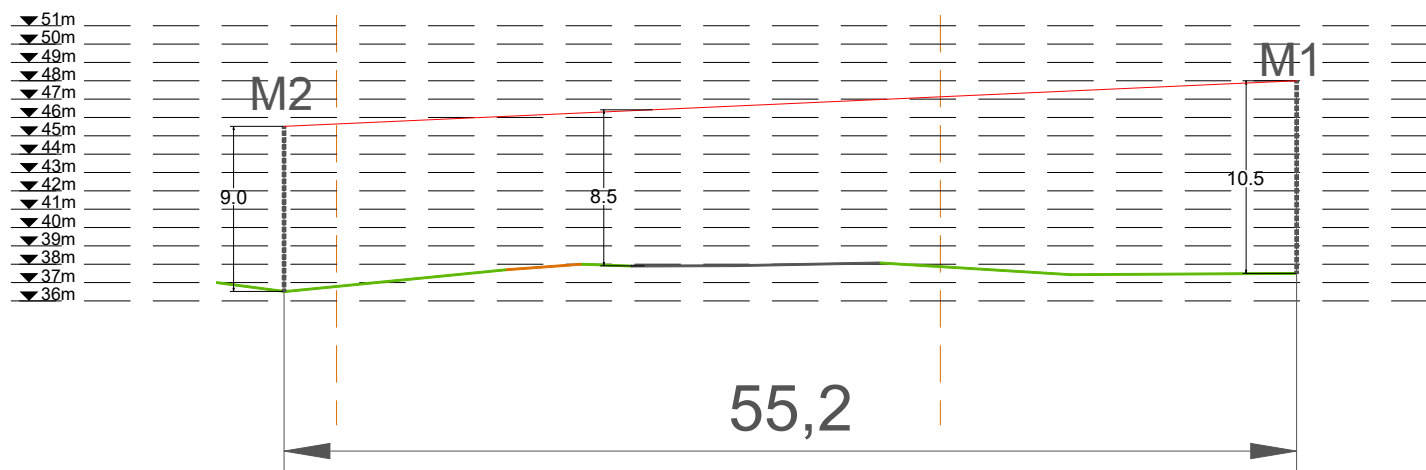

35301:001:0918
Kiiu-Jaanukse tee

35201:002:0155
Vaestemaja

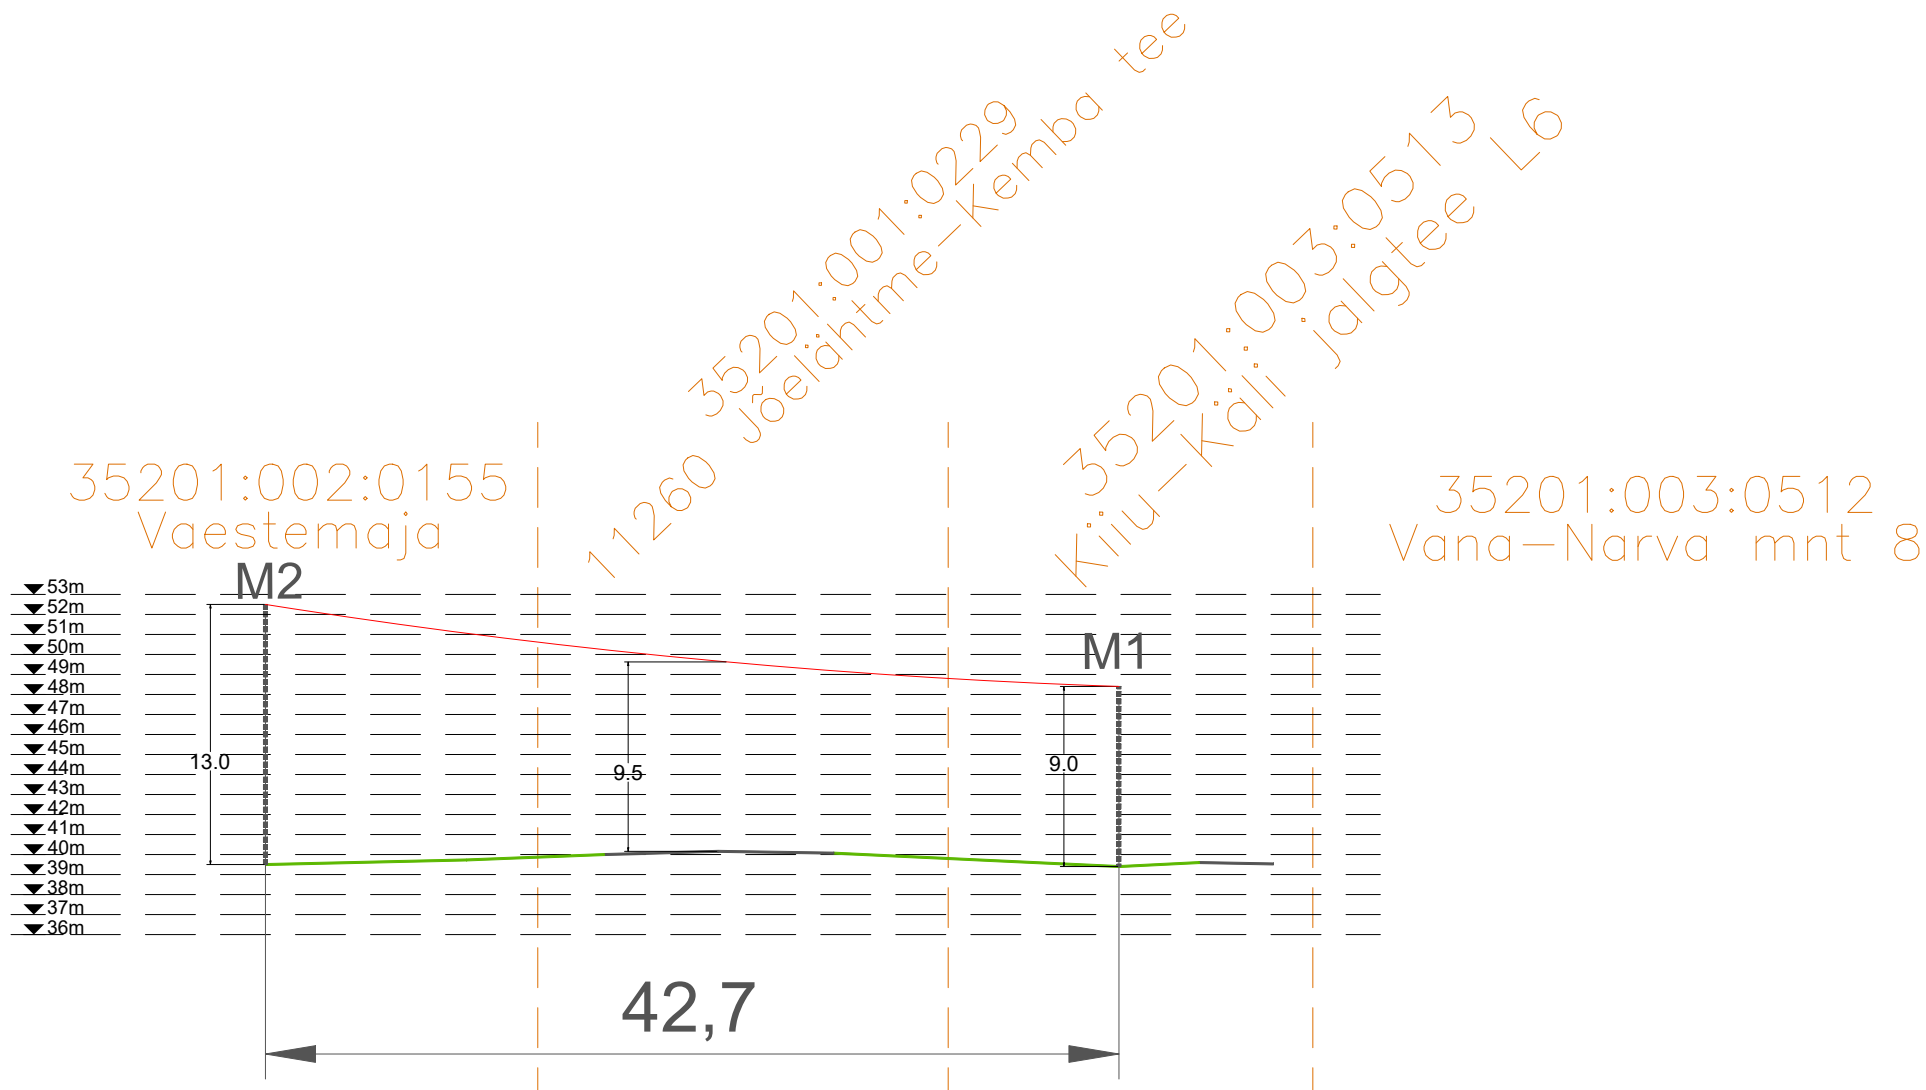


Tellija:  elektrilevi	Töövõtja:  enersense	Address: Mõigu 3, Tallinn 10112	Kuupäev: 21.04.2025
		Reg. nr: 11445550	Töö nr: ENS-25-024
Töö nimetus: Lehe tn 2a liitumisega kaasnev investeering Kiiu alevik, Kuusalu vald, Harju maakond LC2817	E-mail: sander.kotter@enersense.com Tel nr: +372 5547 836	Joon nr: 006	
		Mõõtkava:	
Joonise nimetus: Ristmeväljajoonis - õhuliini ristumine Kiiu-Jaanukse tee			
Projekteeris: Sander Kotter			
	Kontrollis: Janar Kubbi		






Tellija:  elektrilevi	Töövõtja:  enersense	Address: Möigu 3, Tallinn 10112	Kuupäev: 21.04.2025
		Reg. nr: 11445550	Töö nr: ENS-25-024
Töö nimetus: Lehe tn 2a liitumisega kaasnev investeering Kiiu alevik, Kuusalu vald, Harju maakond LC2817	E-mail: sander.kotter@enersense.com Tel nr: +372 5547 836	Projekteeris: Sander Kotter Kontrollis: Janar Kubbi	Joon nr: 007
			Mõõtkava:
Joonise nimetus: Ristmäväljajoonis - õhuliini ristumine Ristumine 11260 Jõelähtme-Kemba tee km 20.847			

35201:002:0197
Vana-Narva mnt 28

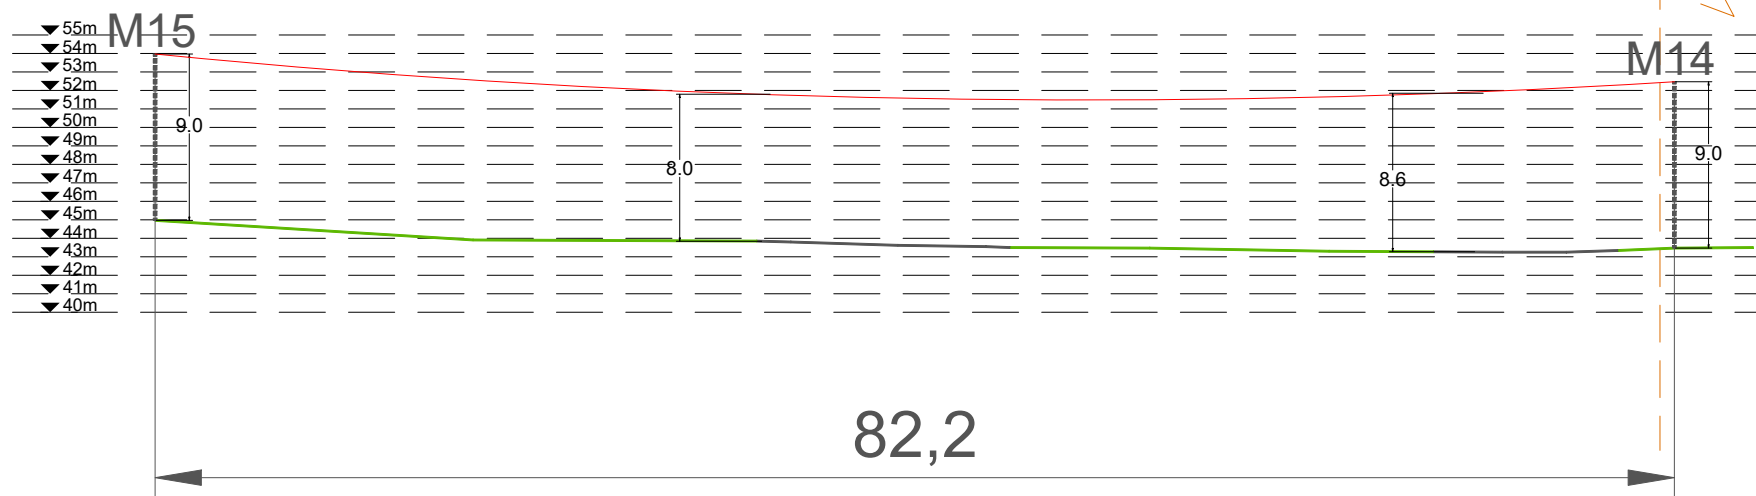35201:002:0037
Vana-Narva mnt 30



Tellija:  elektrilevi	Töövõtja: 	Address: Möigu 3, Tallinn 10112 Reg. nr: 11445550	Kuupäev: 21.04.2025
			Töö nr: ENS-25-024
Töö nimetus: Lehe tn 2a liitumisega kaasnev investeering Kiiu alevik, Kuusalu vald, Harju maakond LC2817	E-mail: sander.kotter@enersense.com Tel nr: +372 5547 836	Projekteeris: Sander Kotter Kontrollis: Janar Kubbi	Joon nr: 008
			Mõõtkava:
Joonise nimetus: Ristmäväljajoonis - õhuliini ristumine Vana-Narva mnt 28 asfaltteega			

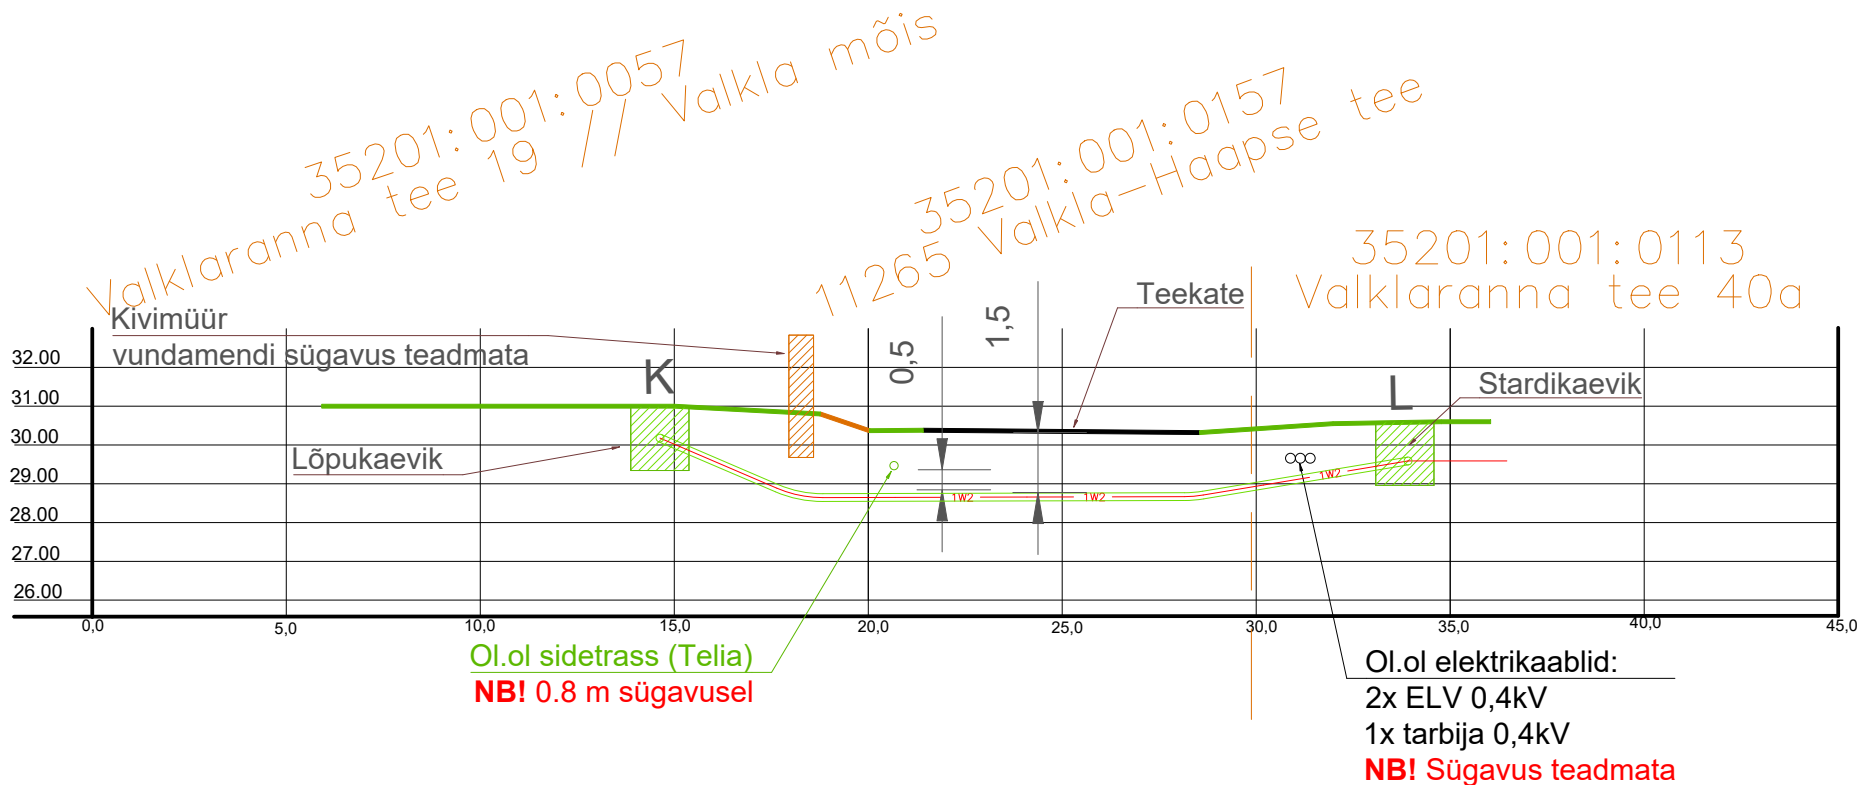

1W2

Kinnisel meetodil rajatav maakaabel,
kaitsetorus D160mm, 1250N.





Stardi- ja lõpukaevik

Märkused:

1. Ristmevälja joonist vaadelda paralleelselt asendiplaaniga.

Tellijä:	Töövõtja:	Address: Mõigu 3, Tallinn 10112 Reg. nr: 11445550	Kuupäev: 21.04.2025
Töö nimetus: Lehe tn 2a liitumisega kaasnev investeering Kiu alevik, Kuusalu vald, Harju maakond LC2817	E-mail: sander.kotter@enersense.com Tel nr: +372 5547 836	Joon nr: 009	Töö nr: ENS-25-024
Joonise nimetus: Ristmeväljajoonis - puurimislõik K-L, ristumine 11265 Valkla-Haapse teega, km 1.833	Projekteeris: Sander Kotter Kontrollis: Veiko Natus	Mõõtkava:	

 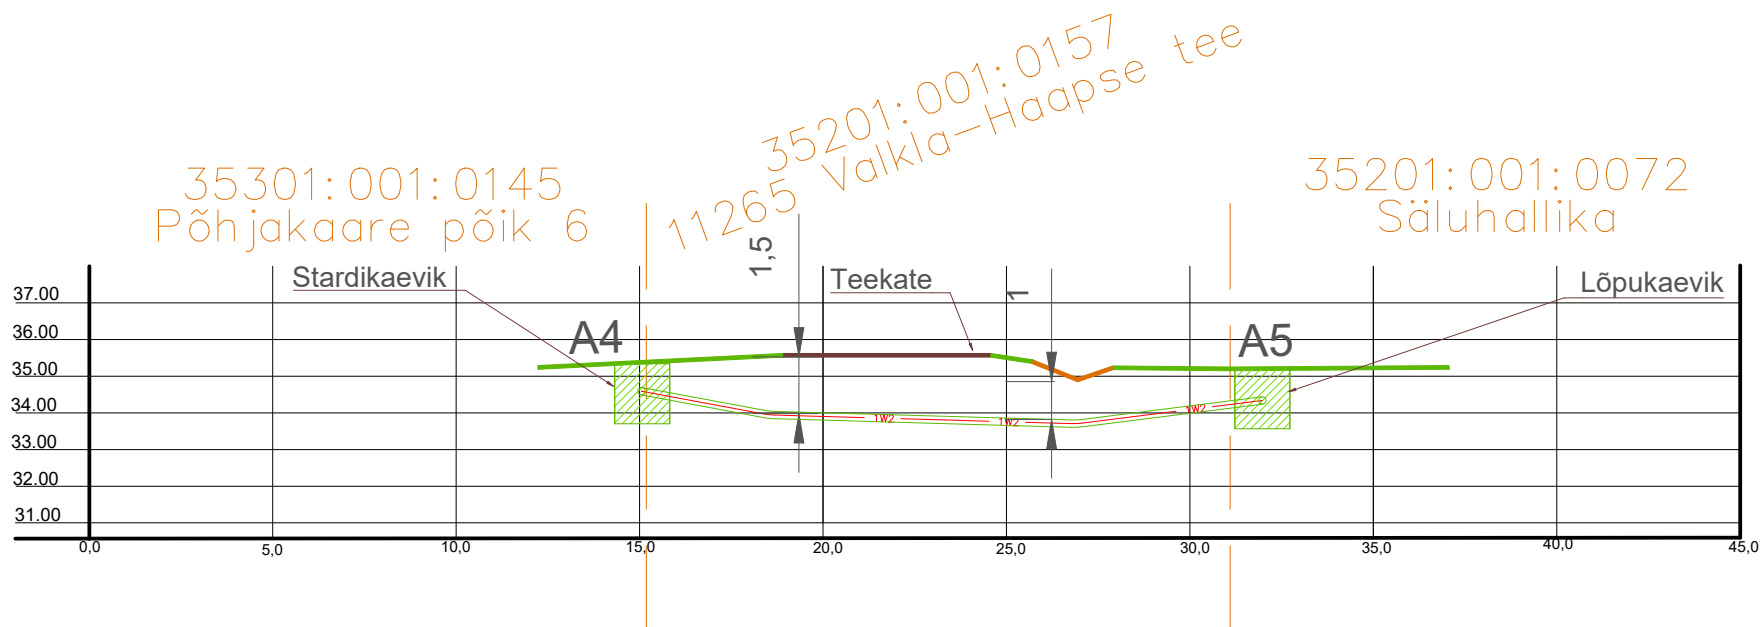



Kinnisel meetodil rajatav maakaabel,
kaitsetorus D160mm, 1250N.



Stardi- ja lõpukaevik

Märkused:

1. Ristmevälja joonist vaadelda paralleelselt asendiplaaniga.

Tellija:  elektrilevi	Töövõtja:  enersense	Address: Möigu 3, Tallinn 10112 Reg. nr: 11445550	Kuupäev: 21.04.2025 Töö nr: ENS-25-024
Töö nimetus: Lehe tn 2a liitumisega kaasnev investeering Kiiu alevik, Kuusalu vald, Harju maakond LC2817		E-mail: sander.kotter@enersense.com Tel nr: +372 5547 836	Joon nr: 010 Mõõtkava:
Joonise nimetus: Ristmeväljajoonis - puurimisloik A4-A5, ristumine 11265 Valkla-Haapse teega, km 0.293		Projekteeris: Sander Kotter Kontrollis: Veiko Natus	