




ISIKLIKU KASUTUSÕIGUSE SEADMISE PLAAN

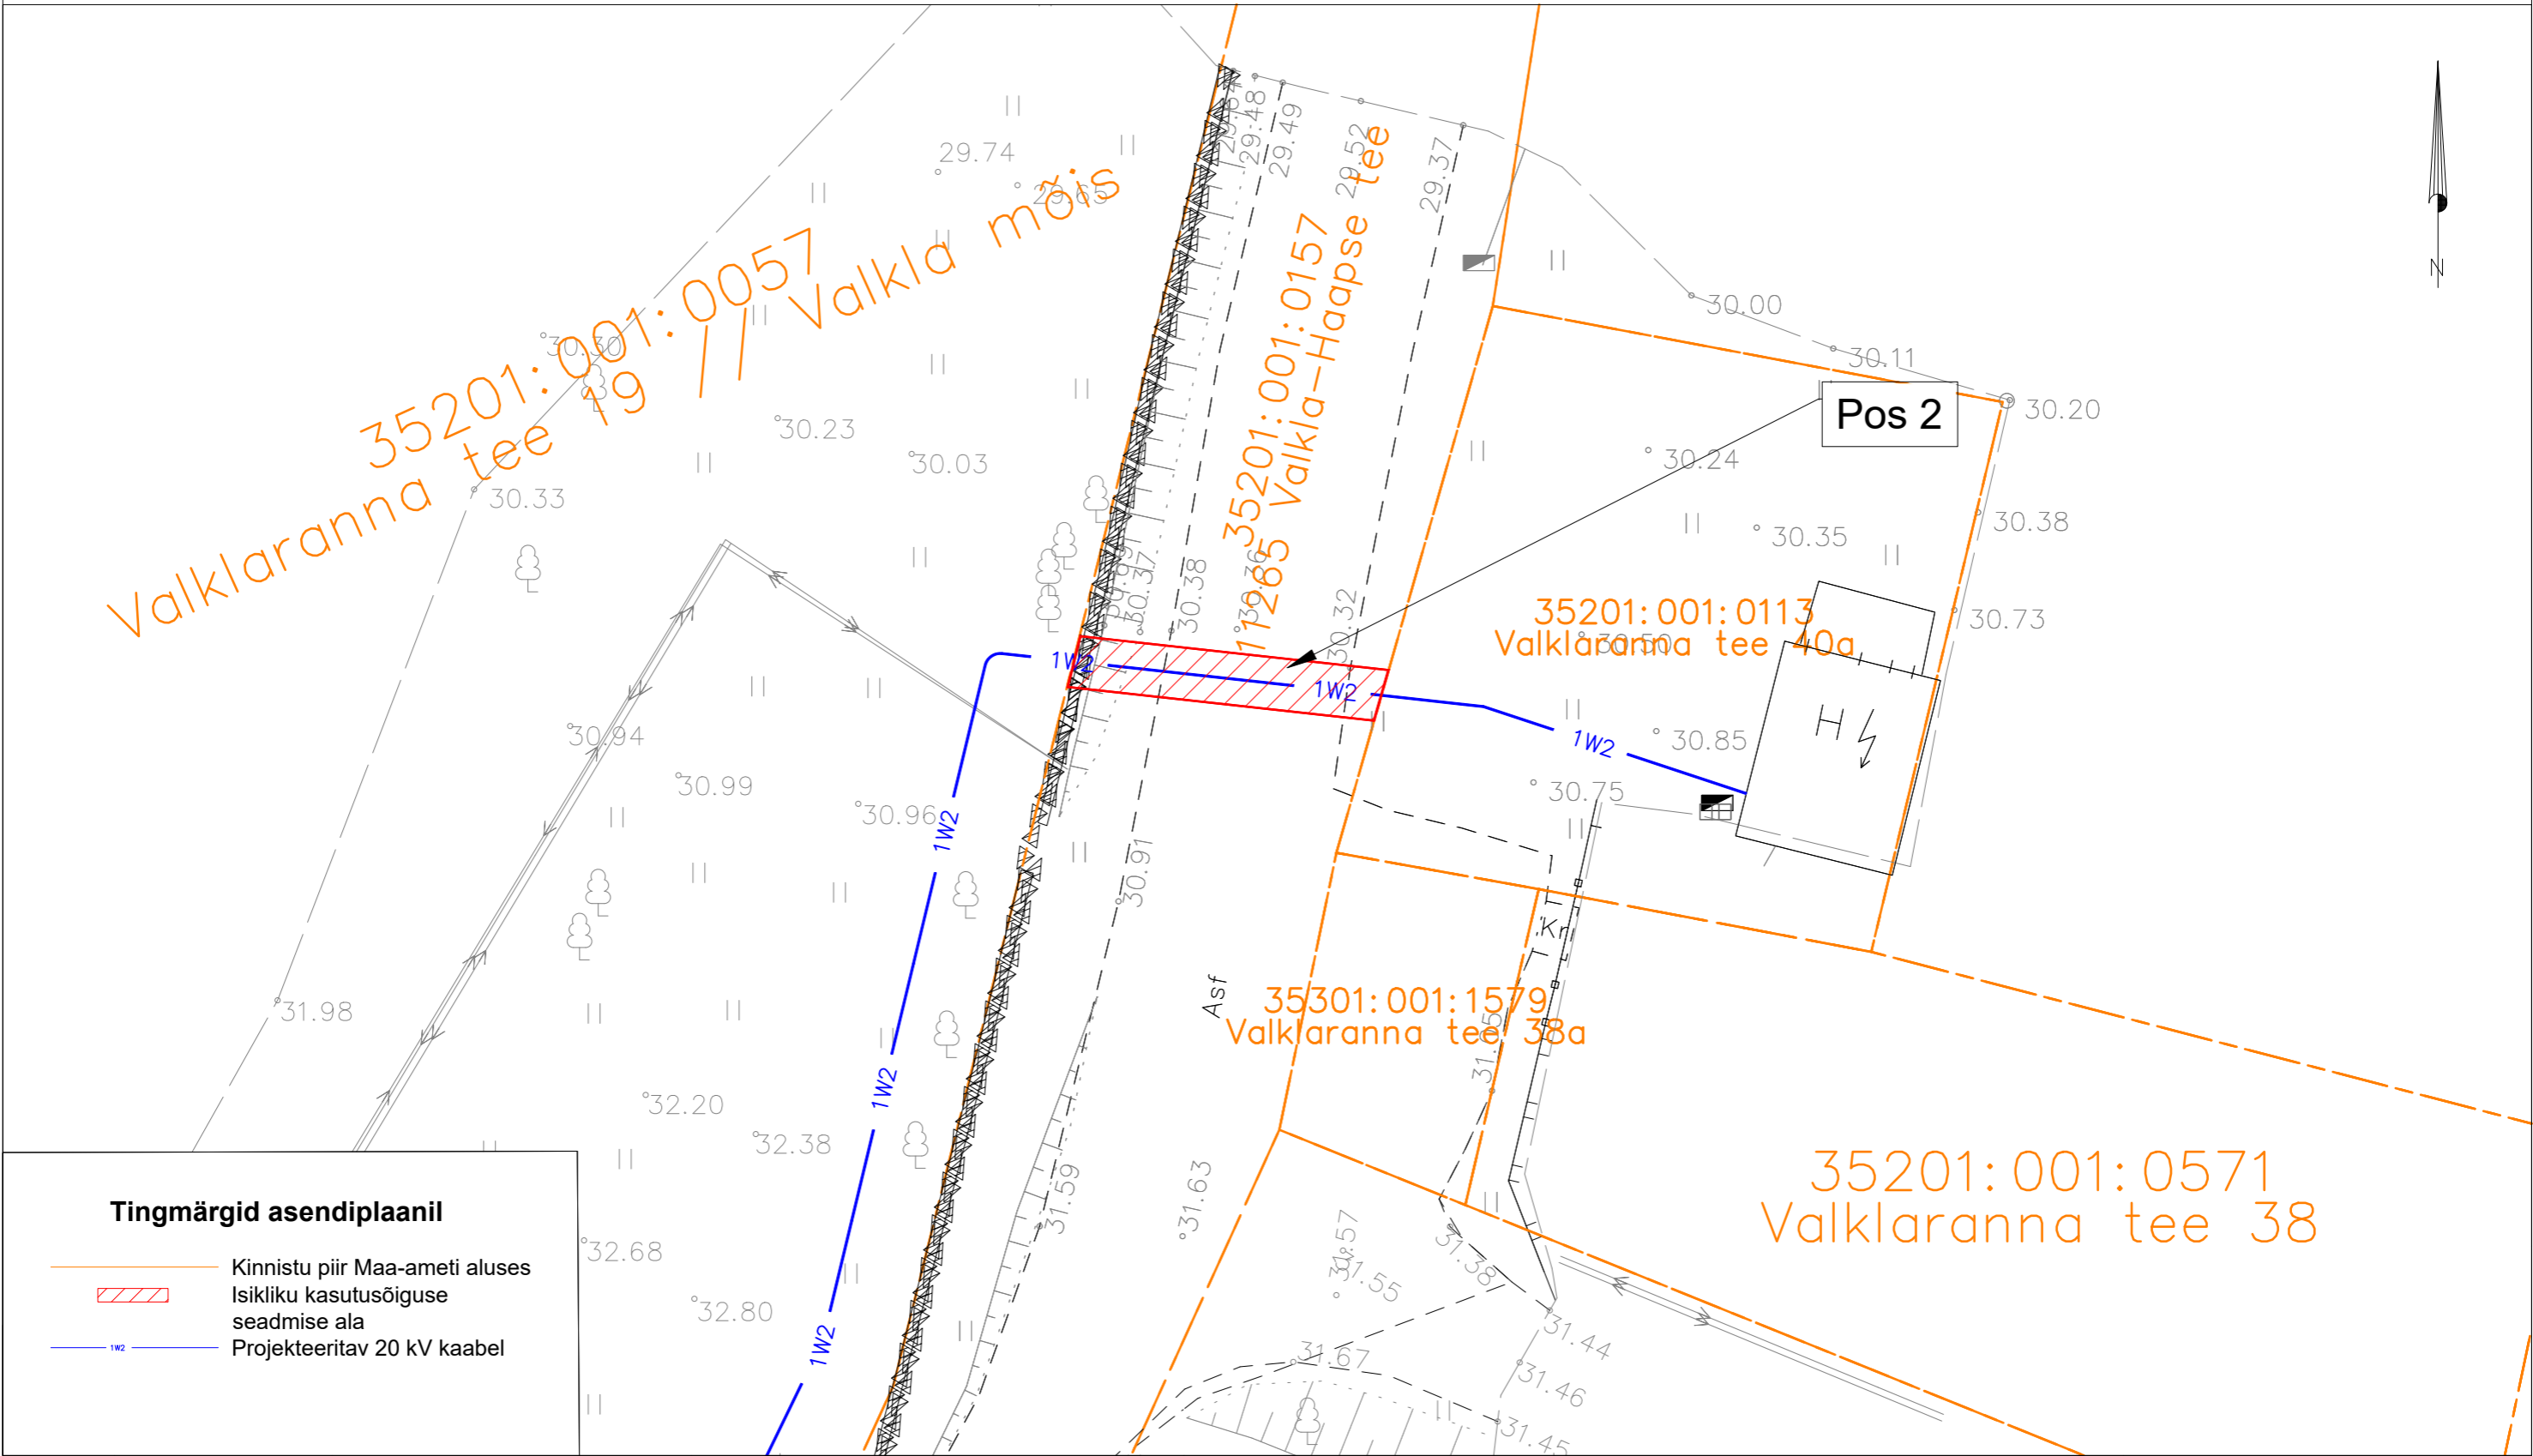

Tingmärgid asendiplaanil

- Kinnistu piir Maa-ameti aluses
- Isikliku kasutusõiguse seadmise ala
- Projekteeritav 20 kV kaabel

Jrk nr.	Kasutusala pos nr. (plaanil)	Kinnistu registriosa number	Katastriüksuse tunnus ja nimi	Ala pindala ruutmeetrites m ²	Tellija: Elektrilevi OÜ	Töövõtja: Enersense AS	Projekt: LC2817 Töö nr: ENS-25-024
1	Pos 2	10450150	35201:001:0157 11265 Valkla-Haapse tee	24 m ²			Möötkava: 1:250 (A3)
					Töö nimetus: Lehe tn 2a liitumisega kaasnev investeering Kiiu alevik, Kuusalu vald, Harju maakond LC2817		Plaani koostas: Sander Kotter sander.kotter@enersense.com +372 5547 836