


EKSPLIKATSIOON

- 1. PROJEKTEERITUD ÜKSIKELAMU
- 2. ELEKTRI LIITUMISKILP
- 3. PROJEKTEERITUD PRÜGIKONTAINERID
- 4. PLANEERITUD MAAKÜTTE KONTOUR

TEHNILISED NÄITAJAD

EHTISEALUNE PIND	251,8 m²
SULETUD NETOPIND	200,9 m²
KÕETAV PIND	200,9 m²
MAHT	1134 m³
KORRUSELISUS	1
KRUNDI PIND	2318 m²

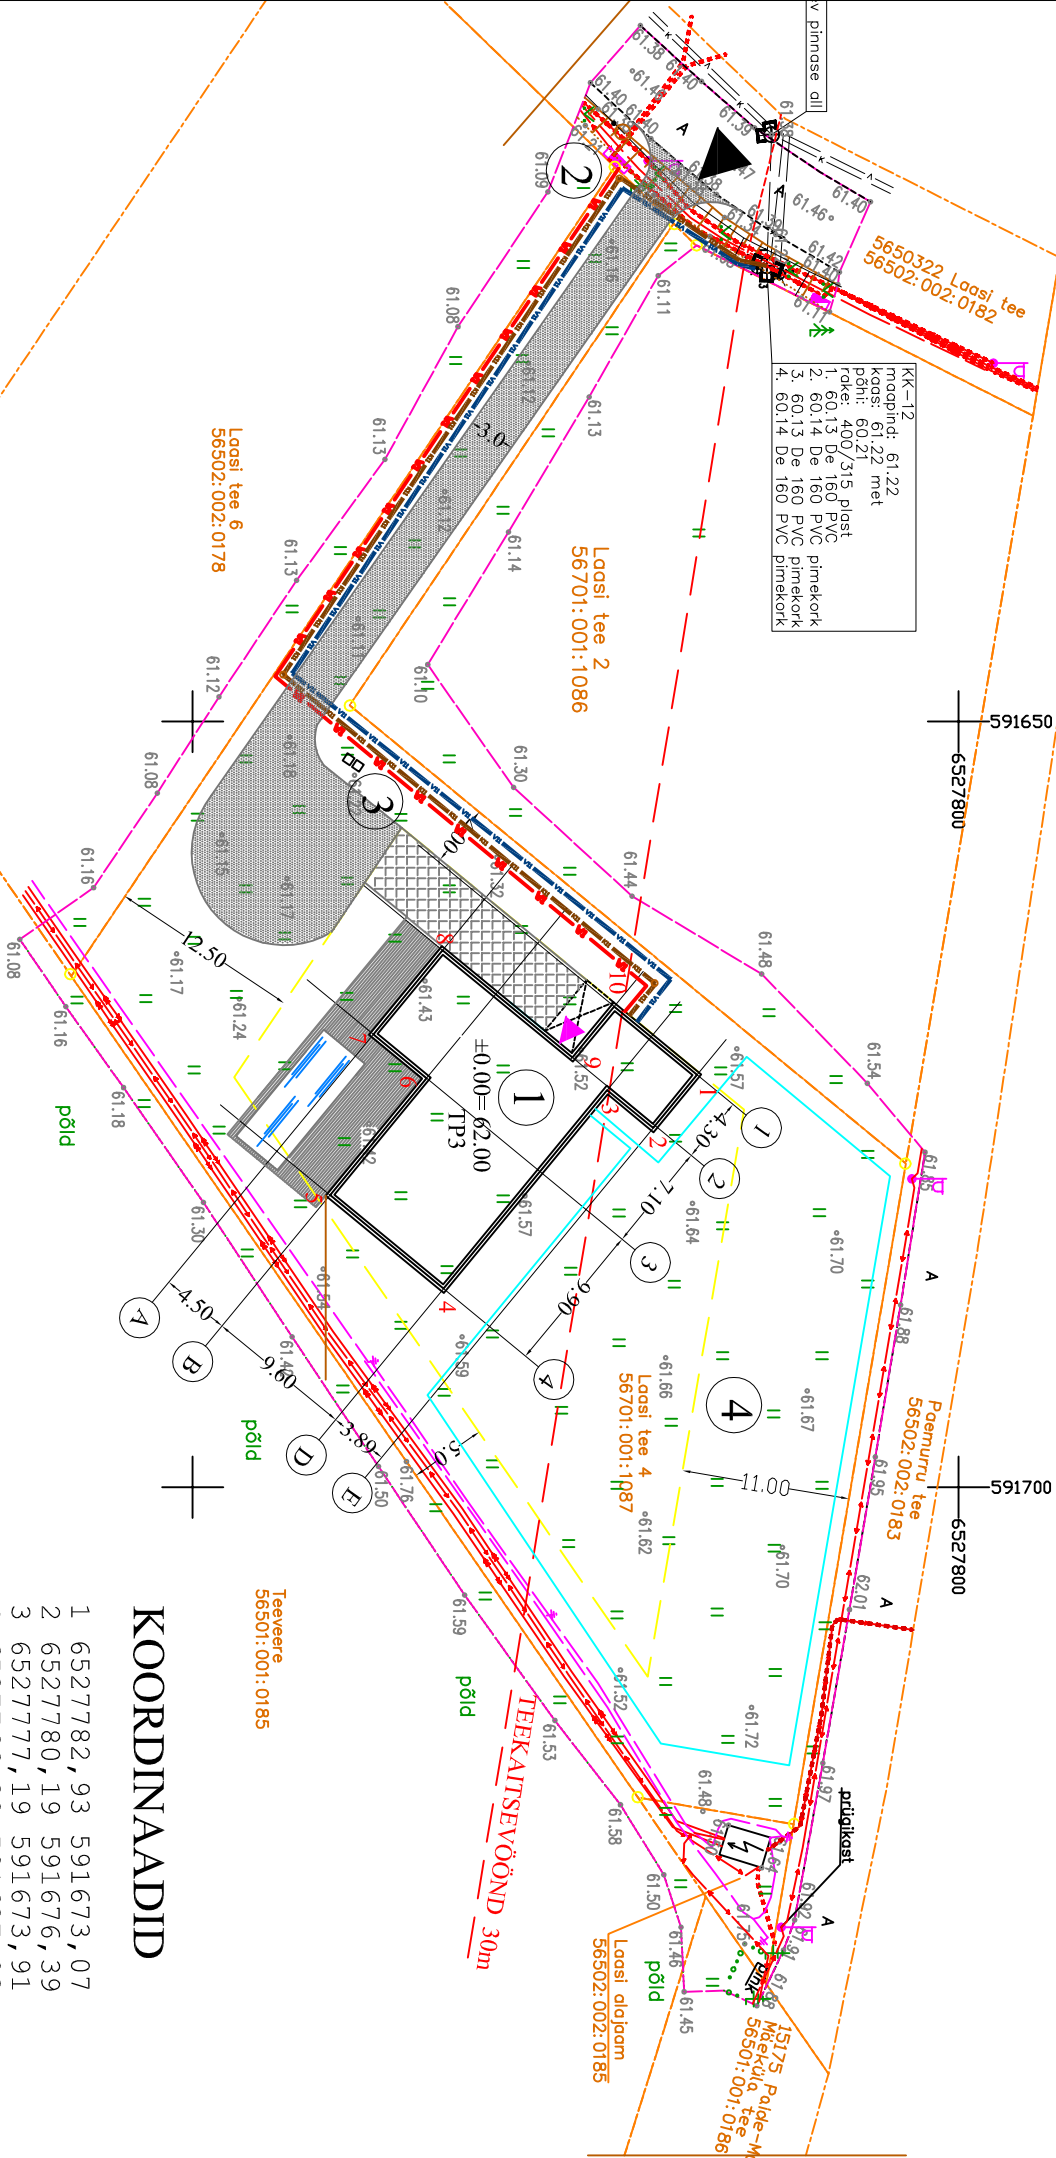


TINGMÄRGID

	KRUNDI PIIR
	TEEKAITSEVÕÖND 30m
	DP-ga MÄÄRATUD HOONESTUSALA
	PROJEKTEERITUD HOONE
	OLEMASOLEV ASFALTTEE
	PROJEKTEERITUD ASFALTKATTEGA TEE
	PROJEKTEERITUD BETOONKIVIDEST TEE
	OLEMASOLEV ROHUMAA
	PROJEKTEERITUD TERRASS
	PROJEKTEERITUD VEETRASS
	OLEMASOLEV VEETRASS
	PROJEKTEERITUD KANALISATSIOON
	OLEMASOLEV KANALISATSIOON
	PROJEKTEERITUD MP KAABELLIIN
	OLEMASOLEV MP KAABELLIIN
	OLEMASOLEV KP KAABELLIIN
	OLEMASOLEV MP KAABEL
	OLEMASOLEV SIDETRASS
	JUURDE-/SISSEPÄÄS


KOORDINAADID

- 1 65227782, 93 591673, 07
- 2 6527780,19 591676, 39
- 3 6527777,19 591673, 91
- 4 6527766,38 591687, 03
- 5 6527758, 97 591680, 93
- 6 6527765,27 591673, 29
- 7 6527761,79 591670, 43
- 8 6527766,31 591664, 95
- 9 6527774,79 591671, 94
- 10 6527777,52 591668, 62

ASFALTPLATSI LÕIGE

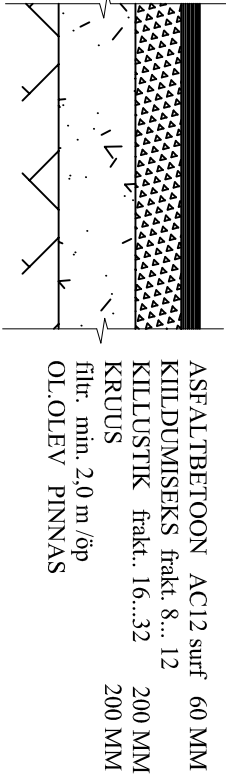

BETOONKIVIST TEE LÕIGE

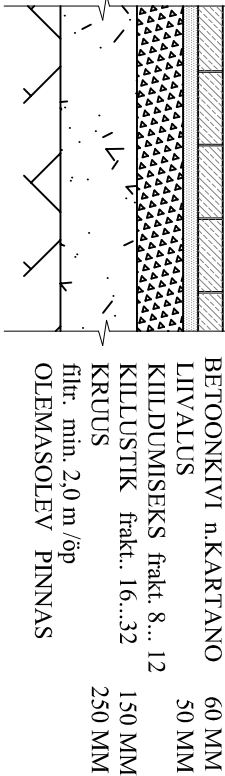

MÄRKUSED

- 1. ÜKSIKELAMU SUHTELISELE KÕRGUSELE ±0.00 VASTAB ABS. KÕRGUS +62.00
- 2. HOONE ON SEOTUD KRUNDILE L-EST KOORDINAATIDE SÜSTEEMIS
- 3. ALUSMATERIAalina ON KASUTATUD GEODESIA SAR OÜ POOLT 03.07.2026 .A. KOOSTATUD LAASI TEE 4 KÜ TOPO- GEODEETILIST ALUSPLAANI.
- 4. HOONE KOORDINAADID ON ANTUD HOONE TELGEDE RISTUMISPUNKTIDEST

Juhataste liige	Margit Väher	Objekt:	ÜKSIKELAMU		TÖÖ NR. 2026-08
Projekteeris	Margit Väher				
Kontrollis	Harry Kuidsepp				Staadium
		Address: Laasi tee 4, Kriitvälja l, Paldre linn			Eelprojekt
			Osa : AS	Moot	AS - 1
			Pihlaka vki 33, Poaka k, Türi vald	Kõide	1 : 500
			etik-osutahing@gmail.com	Joonis:	1
			MTR 10952813 - 0001 tel.5236866	ASENDIPLAAN	
				Kuupäev	16.07.2026