



Isikliku kasutusõigusega koormatava ala asendiplaan

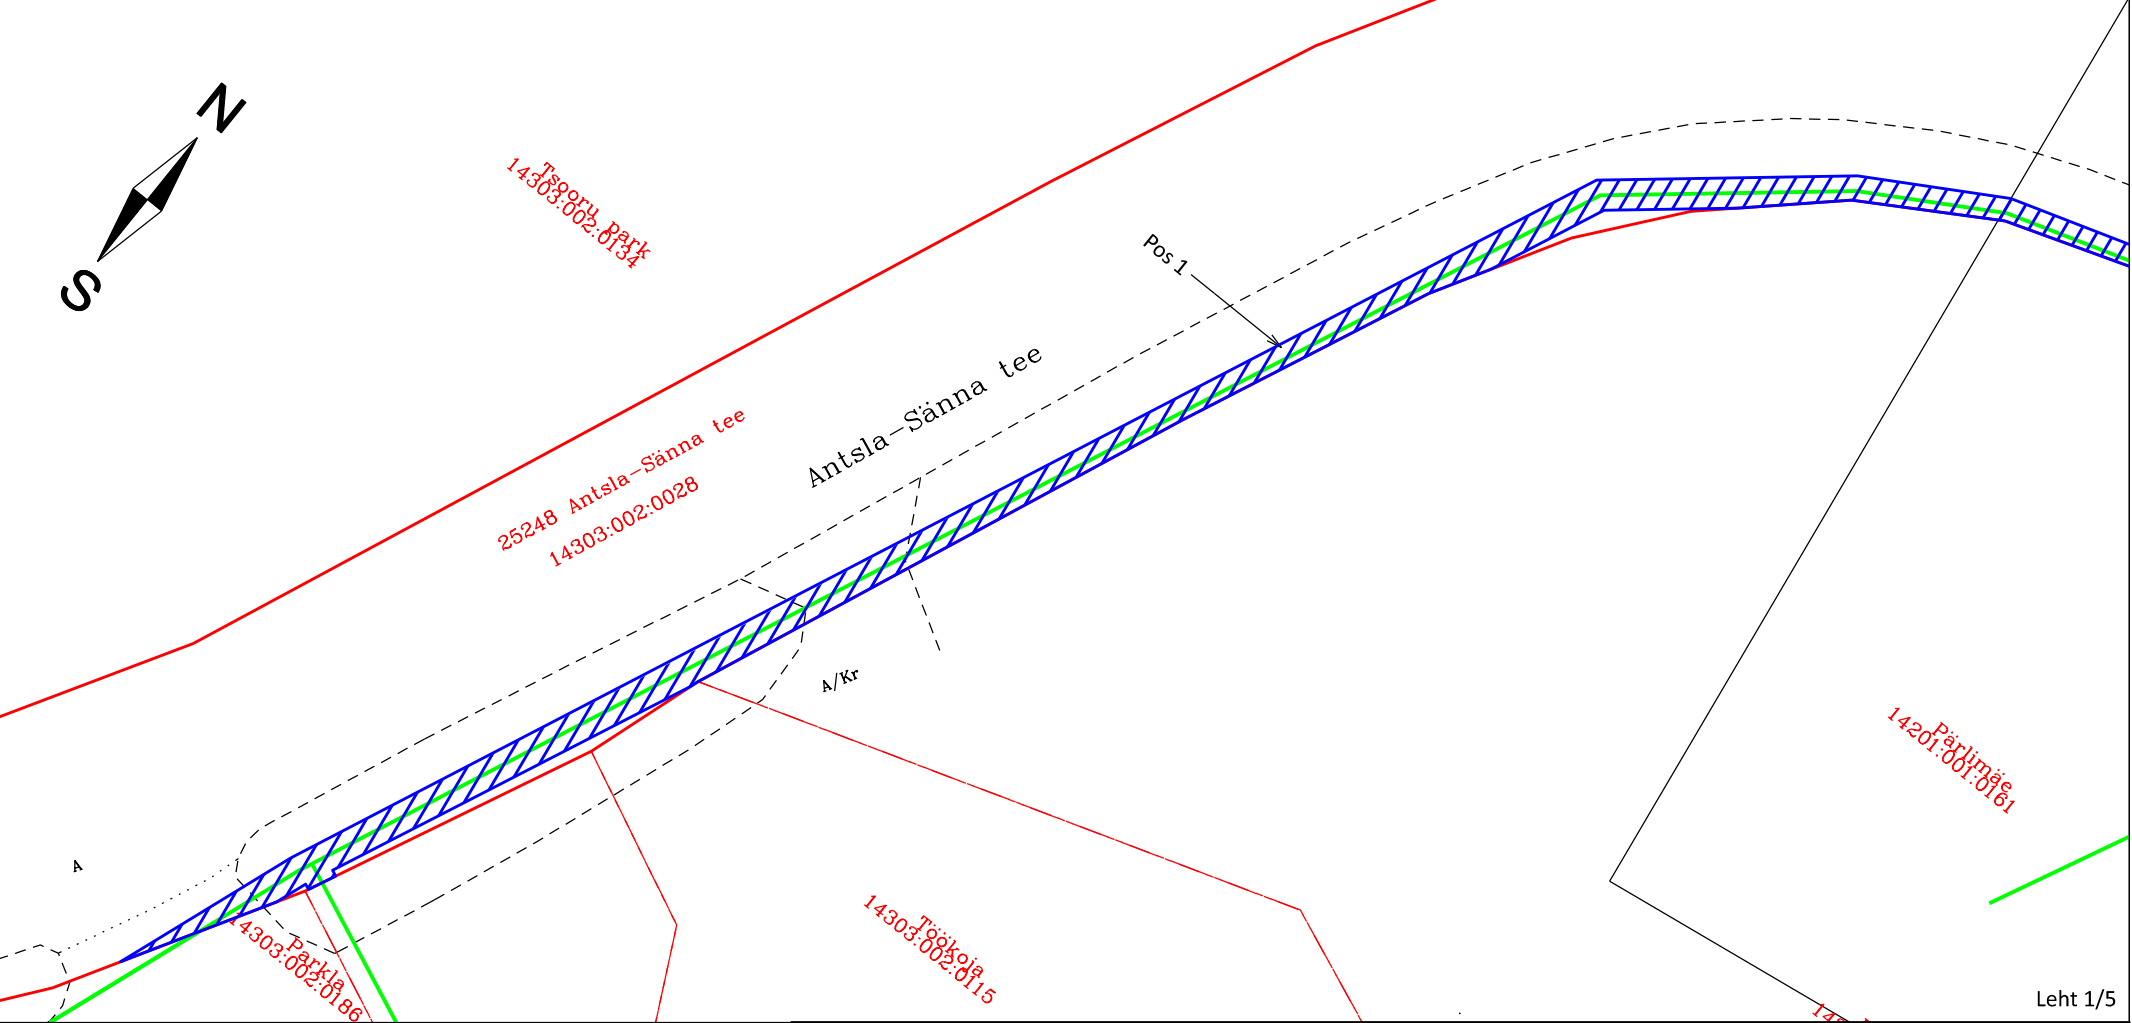

- Lepingu objektiks oleva kinnistu piir
- Isikliku kasutusõiguse ala
- Projekteeritud liinirajatis (multitoru pinnases)
- Projekteeritud liinirajatis (sidekapp)
- IKÕ seadmise ala positsiooni number 1
- Projekteeritava liinirajatise pikkus 696m

Jrk nr	IKÕ ala Pos nr (plaanil)	Kinnistu registriosa number	Katastriüksuse tunnus, nimi ja sihtotstarve	Ala pindala ruutmeetrites m2
1.	Pos 1	7886950	14303:002:0028 25248 Antsla-Sänna tee Transpordimaa	1233m2
ISIKLIKU KASUTUSÕIGUSE SEADMISE PLAAN				
Projekti nimetus/asukoht				Töö nr E2504
Passiivse elektroonilise side juurdepääsuvõrk EST-MIIL-414 (Tsooru) Võru maakond, Antsla vald, Tsooru küla				
Koostaja/projekteerija			Möötkava 1:500	Leht/formaat 1/A4 Lehti 5
René Ots (Sideprojekt OÜ)				Kuupäev 27.06.25

Isikliku kasutusõigusega koormatava ala asendiplaan

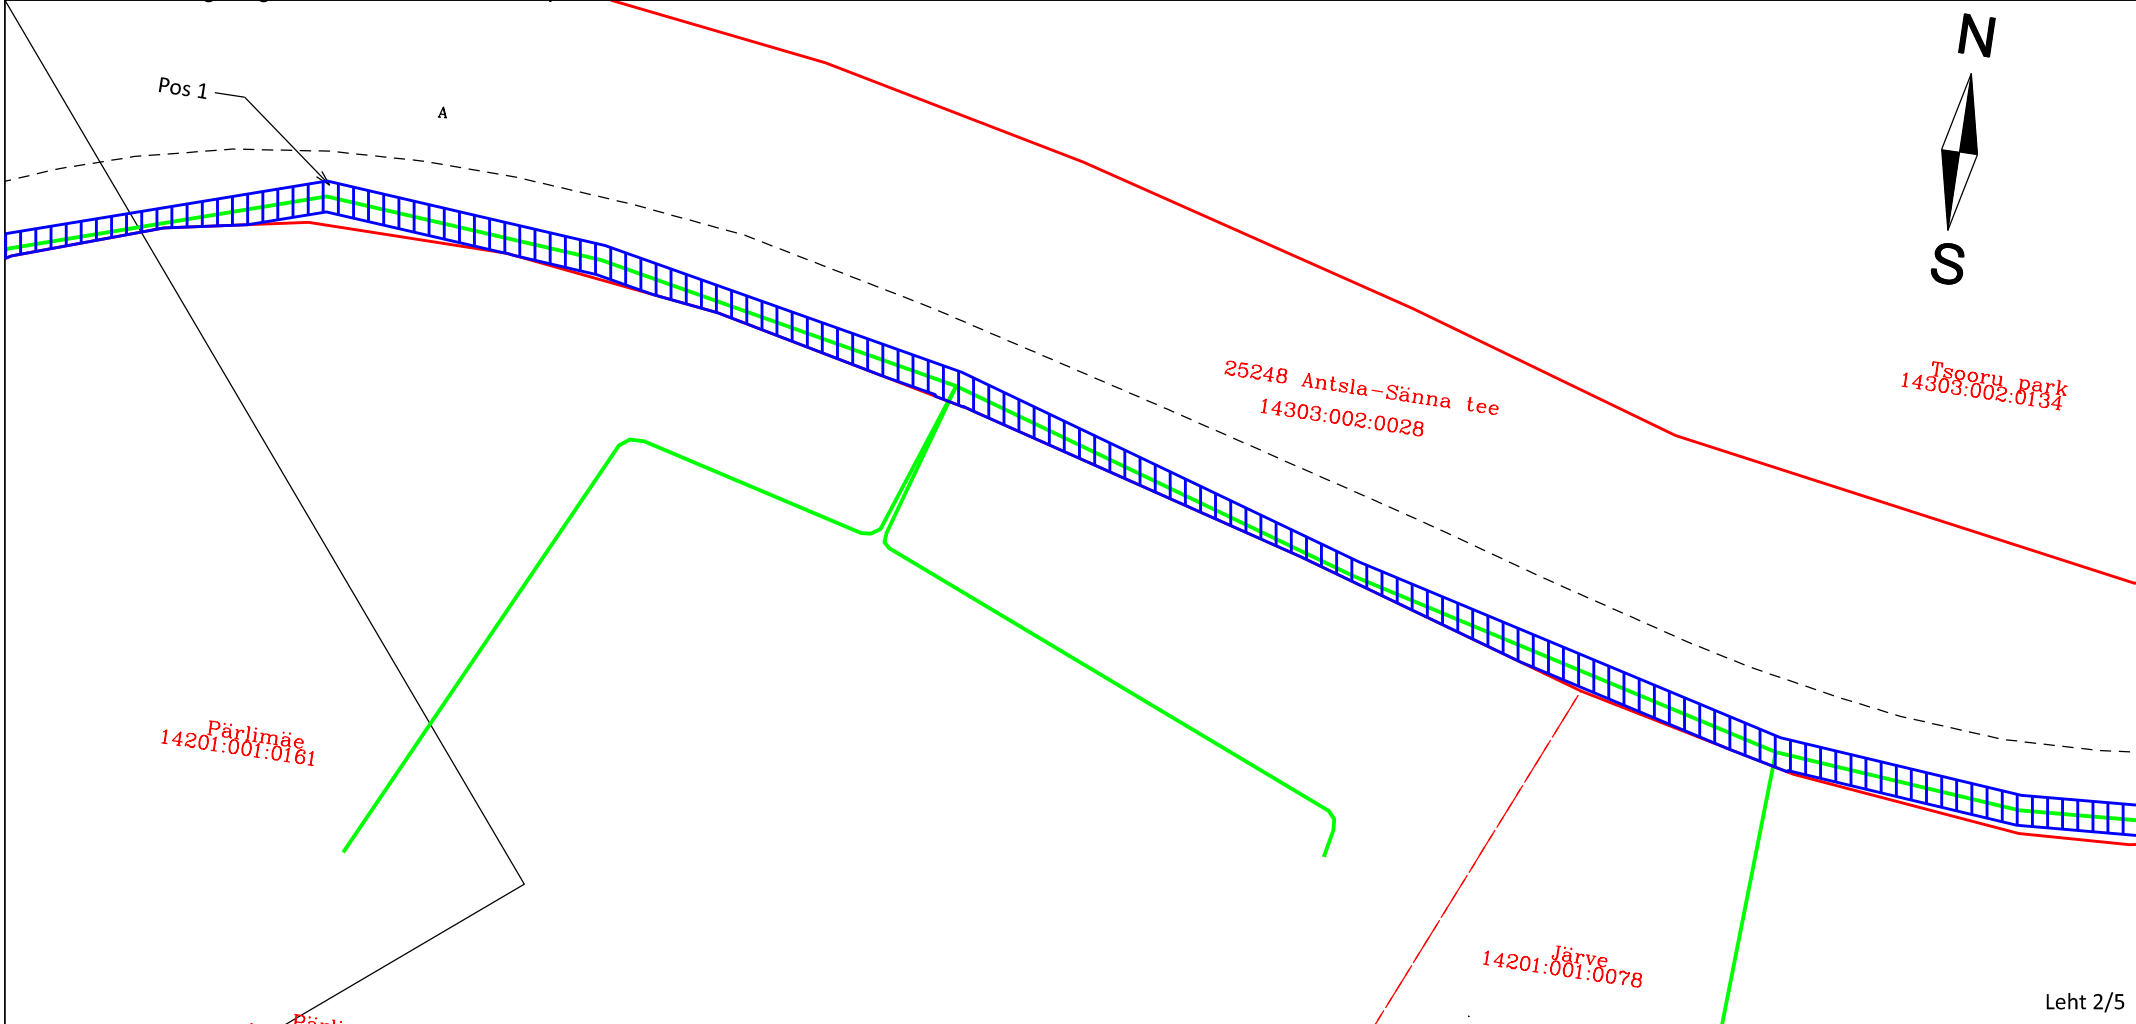

- Lepingu objektiks oleva kinnistu piir
 - ▨ Isikliku kasutusõiguse ala
 - Projekteeritud liinirajatis (multitoru pinnases)
 - ▤ Projekteeritud liinirajatis (sidekapp)
- IKÕ seadmise ala positsiooni number 1
Projekteeritava liinirajatise pikkus 696m

Jrk nr	IKÕ ala Pos nr (plaanil)	Kinnistu registriosa number	Katastriüksuse tunnus, nimi ja sihtotstarve	Ala pindala ruutmeetrites m2
1.	Pos 1	7886950	14303:002:0028 25248 Antsla-Sänna tee Transpordimaa	1233m2
ISIKLIKU KASUTUSÕIGUSE SEADMISE PLAAN				
Projekti nimetus/asukoht				Töö nr E2504
Passiivse elektroonilise side juurdepääsuvõrk EST-MIIL-414 (Tsooru) Võru maakond, Antsla vald, Tsooru küla				
Koostaja/projekteerija			Mõõtkava 1:500	Kuupäev 27.06.25
René Ots (Sideprojekt OÜ)			Leht/formaat 2/A4 Lehti 5	

- | | | | | |
|---|-----------------------------|-----------------------------------|---|------------------------------------|
| Jrk nr | IKÕ ala
Pos nr (plaanil) | Kinnistu
registriosa
number | Katastriüksuse tunnus, nimi
ja sihtotstarve | Ala pindala
ruutmeetrites
m2 |
| 1. | Pos 1 | 7886950 | 14303:002:0028
25248 Antsla-Sänna tee
Transpordimaa | 1233m2 |
| ISIKLIKU KASUTUSÕIGUSE SEADMISE PLAAN | | | | |
| Projekti nimetus/asukoht

Passiivse elektroonilise side juurdepääsuvõrk EST-MIIL-414 (Tsooru)
Võru maakond, Antsla vald, Tsooru küla | | | | Töö nr
E2504 |
| Koostaja/projekteerija

René Ots (Sideprojekt OÜ) | | | Möötkava
1:500 | Leht/formaat
3/A4
Lehti 5 |
| Kuupäev
27.06.25 | | | | |


-  Lepingu objektiks oleva kinnistu piir
-  Isikliku kasutusõiguse ala
- Projekteeritud liinirajatis (multitoru pinnases)
- Projekteeritud liinirajatis (sidekapp)

IKÕ seadmise ala positsiooni number 1

Projekteeritava liinirajatise pikkus 696m

Jrk nr	IKÕ ala Pos nr (plaanil)	Kinnistu registriosa number	Katastriüksuse tunnus, nimi ja sihtotstarve	Ala pindala ruutmeetrites m2
1.	Pos 1	7886950	14303:002:0028 25248 Antsla-Sänna tee Transpordimaa	1233m2
ISIKLIKU KASUTUSÕIGUSE SEADMISE PLAAN				
Projekti nimetus/asukoht Passiivse elektroonilise side juurdepääsuvõrk EST-MIIL-414 (Tsooru) Võru maakond, Antsla vald, Tsooru küla				Töö nr E2504
Koostaja/projekteerija René Ots (Sideprojekt OÜ)			Mõõtkava 1:500	Leht/formaat 4/A4 Lehti 5
				Kuupäev 27.06.25

Isikliku kasutusõigusega koormatava ala asendiplaan

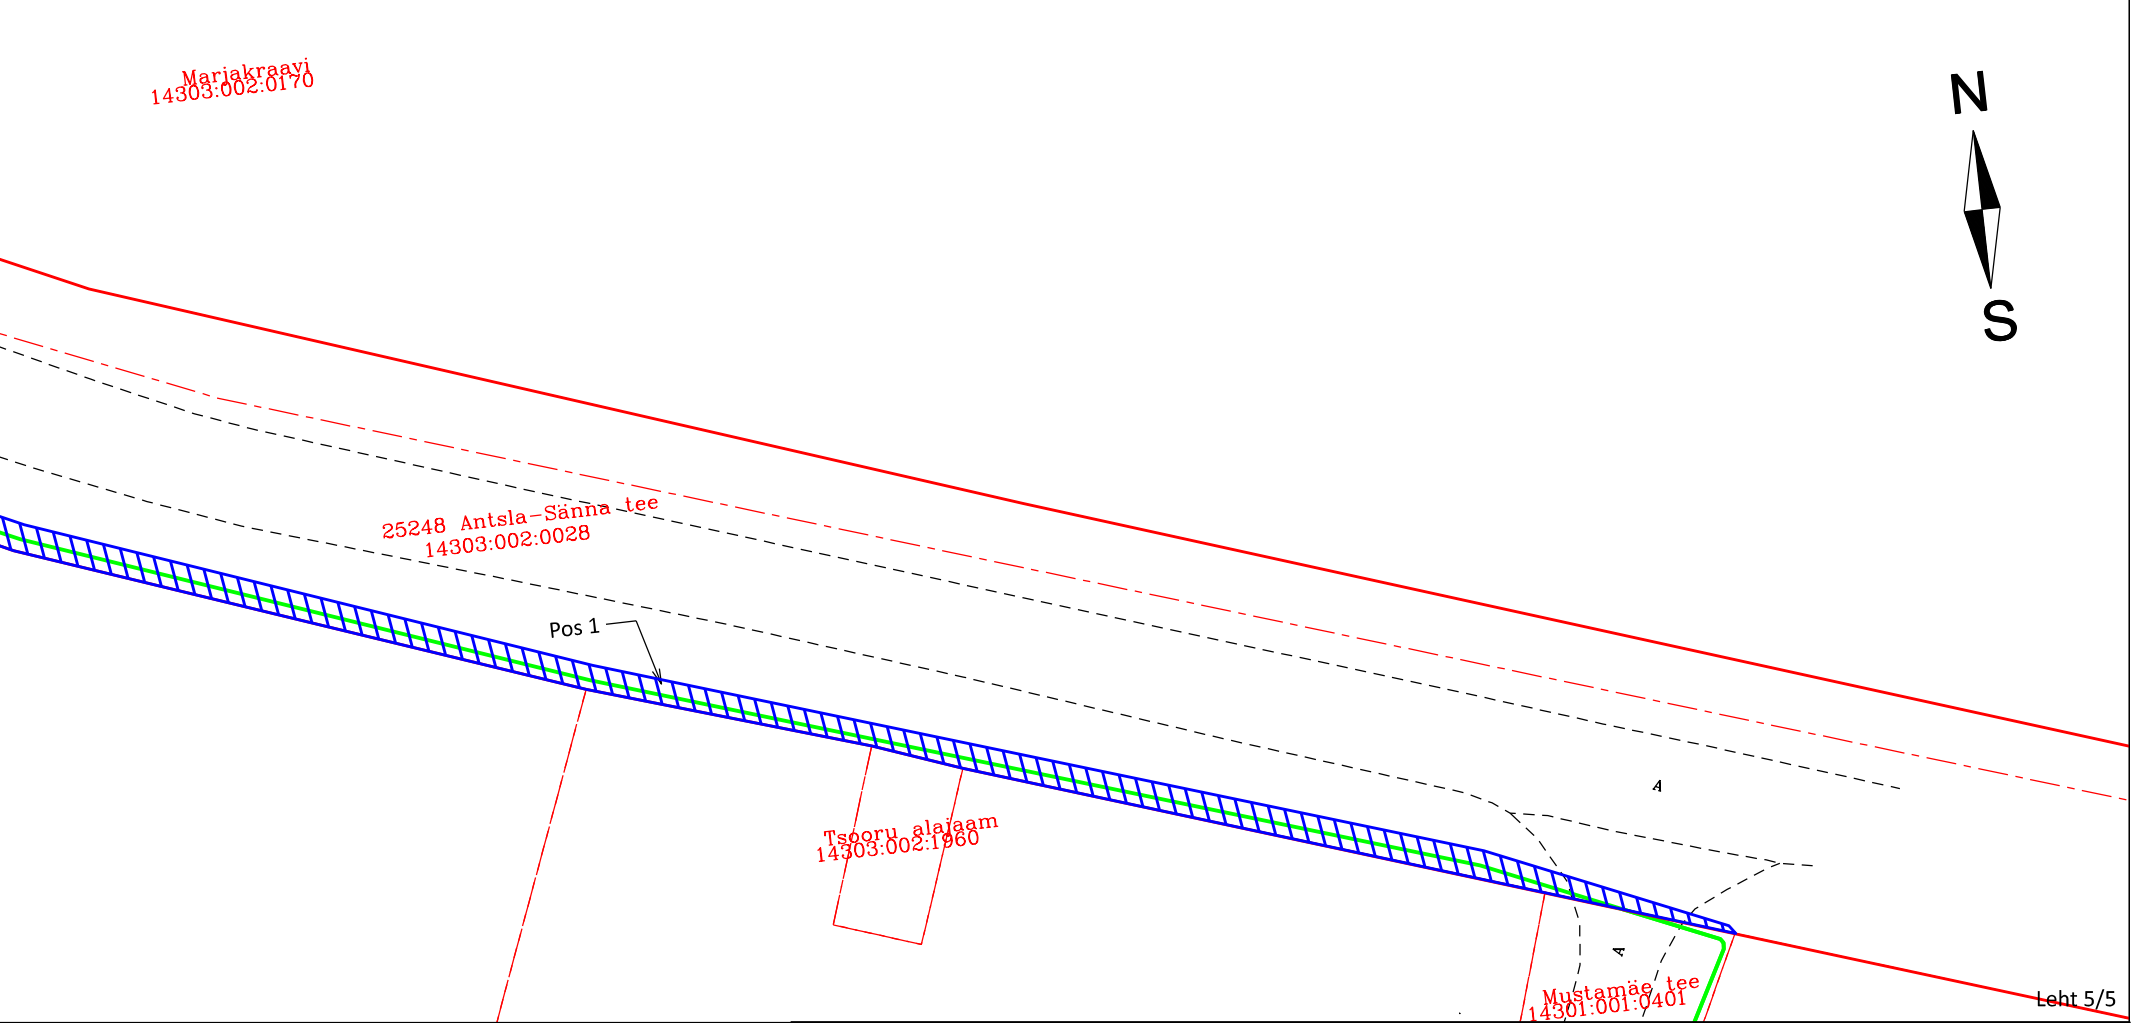

- Lepingu objektiks oleva kinnistu piir
 - ▨ Isikliku kasutusõiguse ala
 - Projekteeritud liinirajatis (multitoru pinnases)
 - ▣ Projekteeritud liinirajatis (sidekapp)
- IKÕ seadmise ala positsiooni number 1
Projekteeritava liinirajatise pikkus 696m

Jrk nr	IKÕ ala Pos nr (plaanil)	Kinnistu registriosa number	Katastriüksuse tunnus, nimi ja sihtotstarve	Ala pindala ruutmeetrites m2
1.	Pos 1	7886950	14303:002:0028 25248 Antsla-Sänna tee Transpordimaa	1233m2
ISIKLIKU KASUTUSÕIGUSE SEADMISE PLAAN				
Projekti nimetus/asukoht				Töö nr E2504
Passiivse elektroonilise side juurdepääsuvõrk EST-MIIL-414 (Tsooru) Võru maakond, Antsla vald, Tsooru küla				
Koostaja/projekteerija			Mõõtkava 1:500	Leht/formaat 5/A4 Lehti 5
René Ots (Sideprojekt OÜ)				Kuupäev 27.06.25