Isikliku kasutusõiguse seadmise plaan

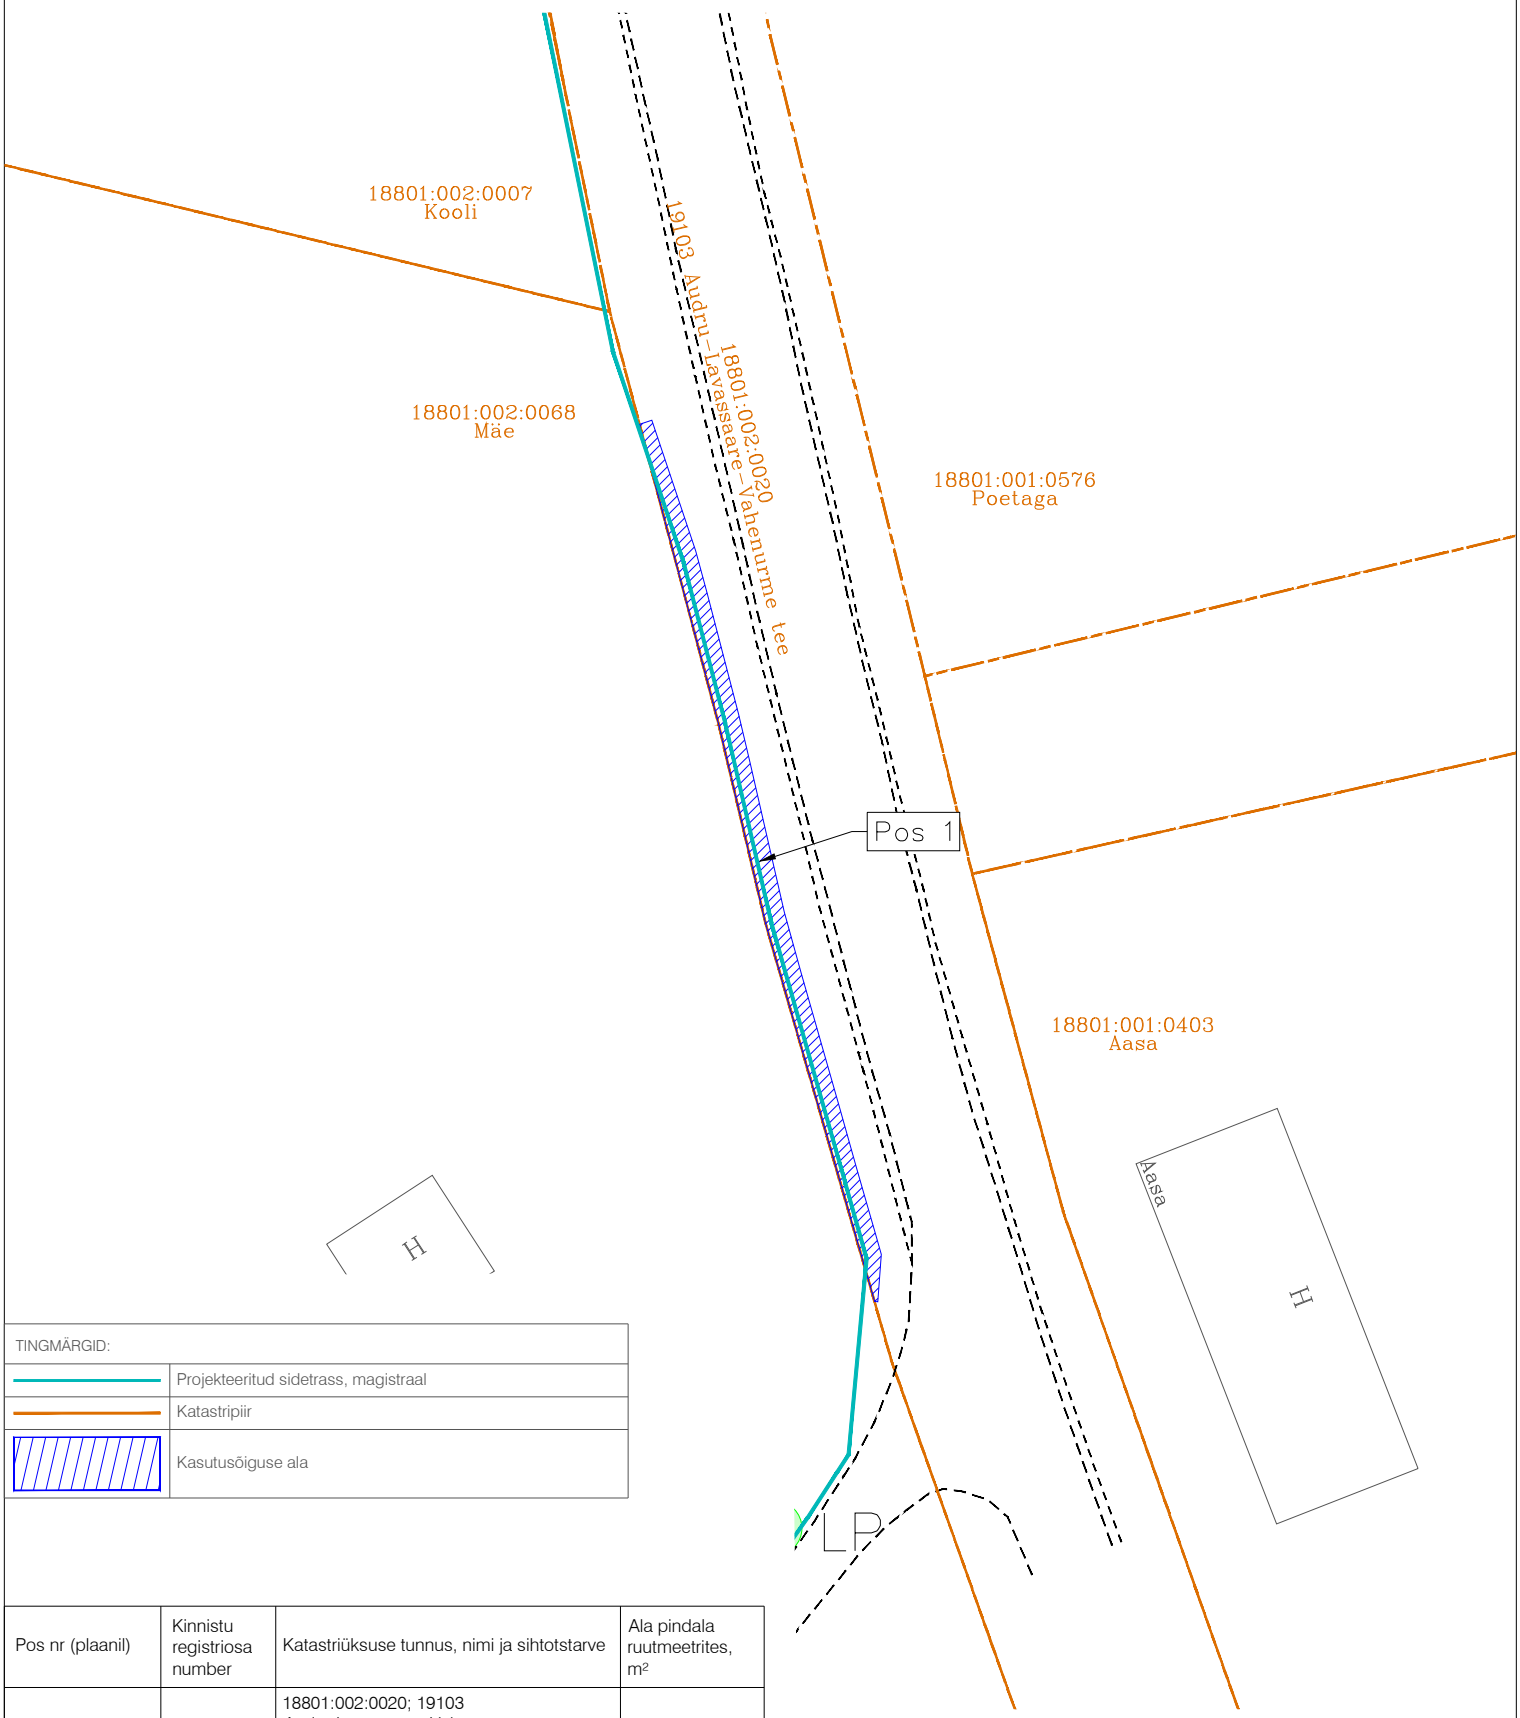

TINGMÄRGID:	
	Projekteeritud sidetrass, magistraal
	Katastripiir
	Kasutusõiguse ala

Pos nr (plaanil)	Kinnistu registriosa number	Katastriüksuse tunnus, nimi ja sihtotstarve	Ala pindala ruutmeetrites, m²
Pos 1	6849350	18801:002:0020; 19103 Audru-Lavassaare-Vahenurme tee; Transpordimaa 100%	80

Projekti nimi			Töö nr
Vahenurme ja Eense külade operaatorineutraalse sidevõrgu projekti koostamine			26126
Koostaja	Mõõtkava	Leht / Formaat	Kuupäev
Hepta Group Energy OÜ; A.Andersson	1:500	Leht 1; A4	23.10.2026