




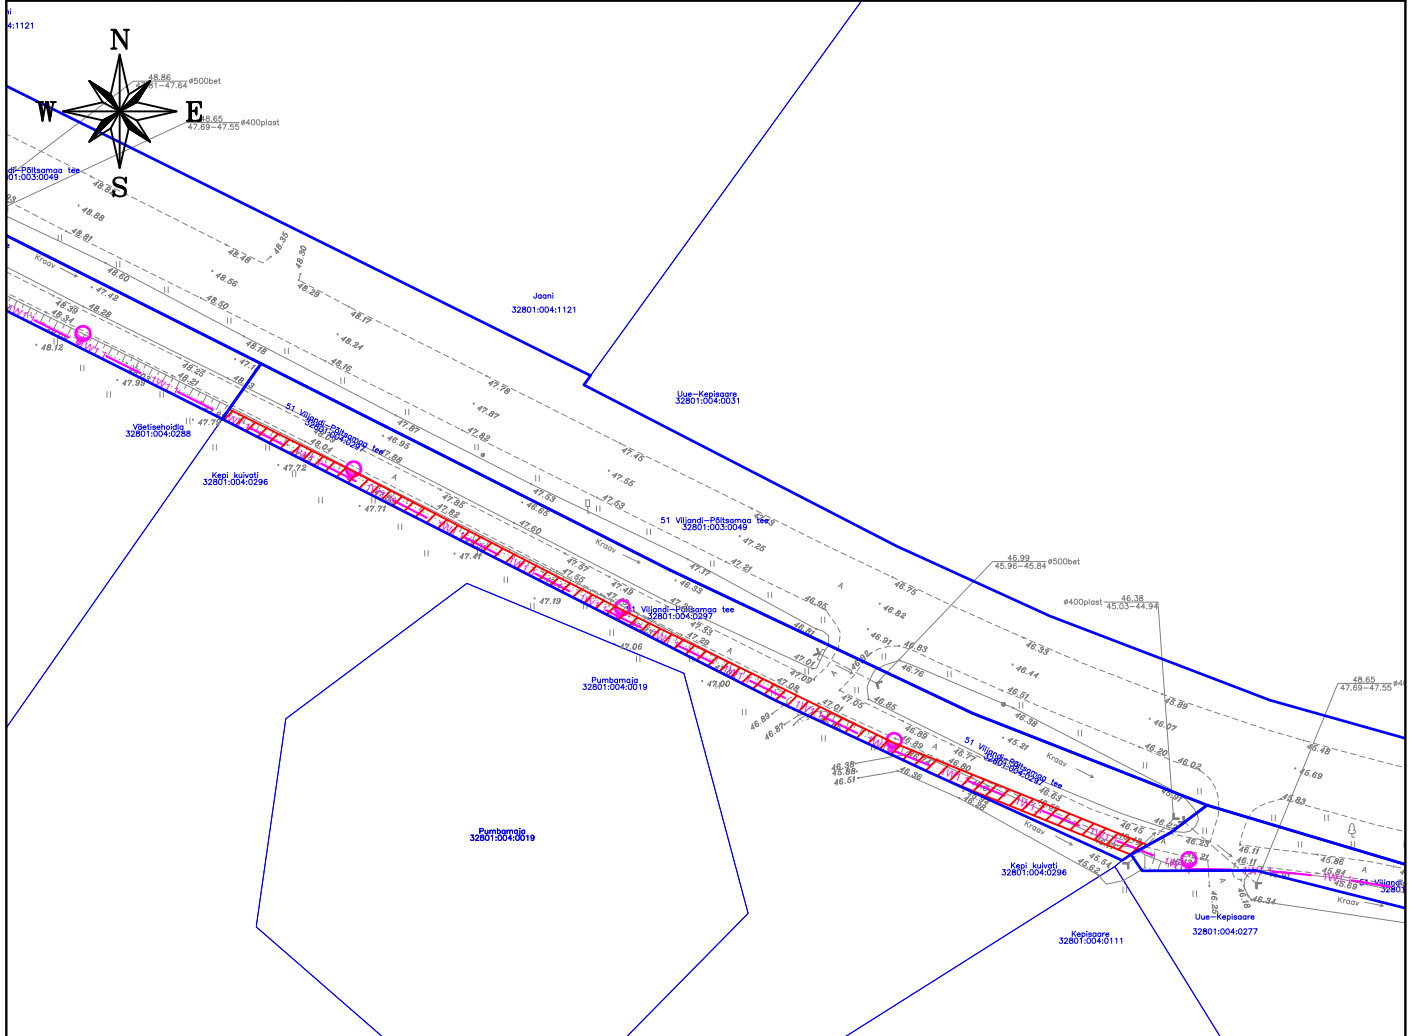

# Isikliku kasutusõiguse seadmise plaan

IKÕ ala Pos nr (plaanil)	Kinnistu registriosana nr	Katastriüksuse tunnus, nimi ja sihtotstarve	IKÕ ala pindala m <sup>2</sup>
Pos 1	4026939	32801:004:0297; transpordimaa	229



	IKÕ seadmise ala ca 229 m <sup>2</sup>
	Kinnistute piirid
	Projekteeritud TV maakaabelliin
	Projekteeritud tänavavalgustuse metallmast + valgusti (H=6m) (konsoolita)

Projekti nimetus / asukoht Vissuvere kergliiklustee tänavavalgustuse projekteerimine		Töö nr 3413
Koostaja Keskkonnaprojekt OÜ	Mõõtkava 1:1000	Leht / formaat A4
		Kuupäev 10.09.2024