


ISIKLIKU KASUTUSÕIGUSE SEADMISE PLAAN

IKÕ ala Pos nr (plaanil)	Kinnistu registriosa nr	Katastriüksuse tunnus, nimi ja sihtotstarve	Asukoht riigitee (nr ja nimi) suhtes (lõigu algus ja lõpp km)	IKÕ ala pindala ruutmeetrites m ²
Pos 1	5688550	79402:001:0086; 22222 Vedu-Kukulinna tee; transpordimaa	22222 Vedu-Kukulinna tee ristumine km 3,93	22

	IKÕ ala
	Projekteeritud maakaabel
	Katastriüksuse piir

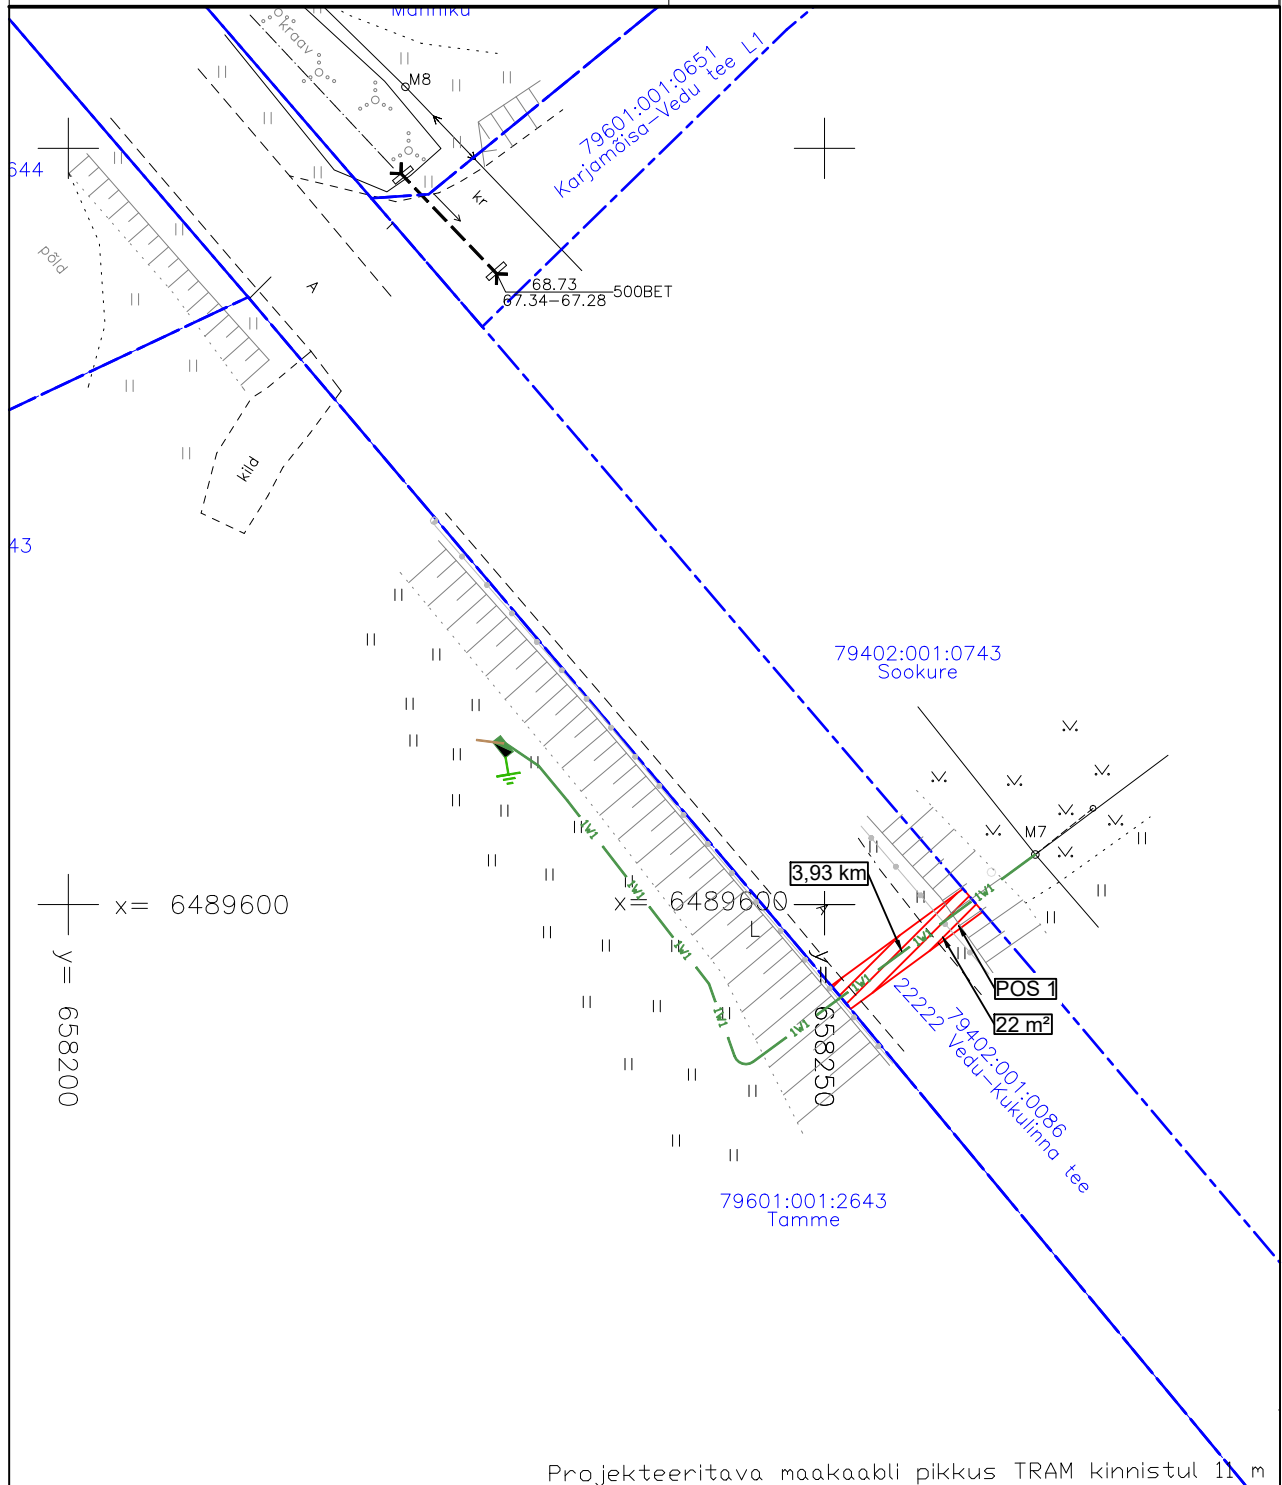

Projekteeritava maakaabli pikkus TRAM kinnistul 11 m

Projekti nimi / aadress Tamme kinnistu liitumine, Kukulinna küla, Tartu vald.			Töö nr LC2186
Koostaja Mariliis Kartau	Möötkava M 1:500	Leht / formaat A3	Kuupäev 28.11.2024