




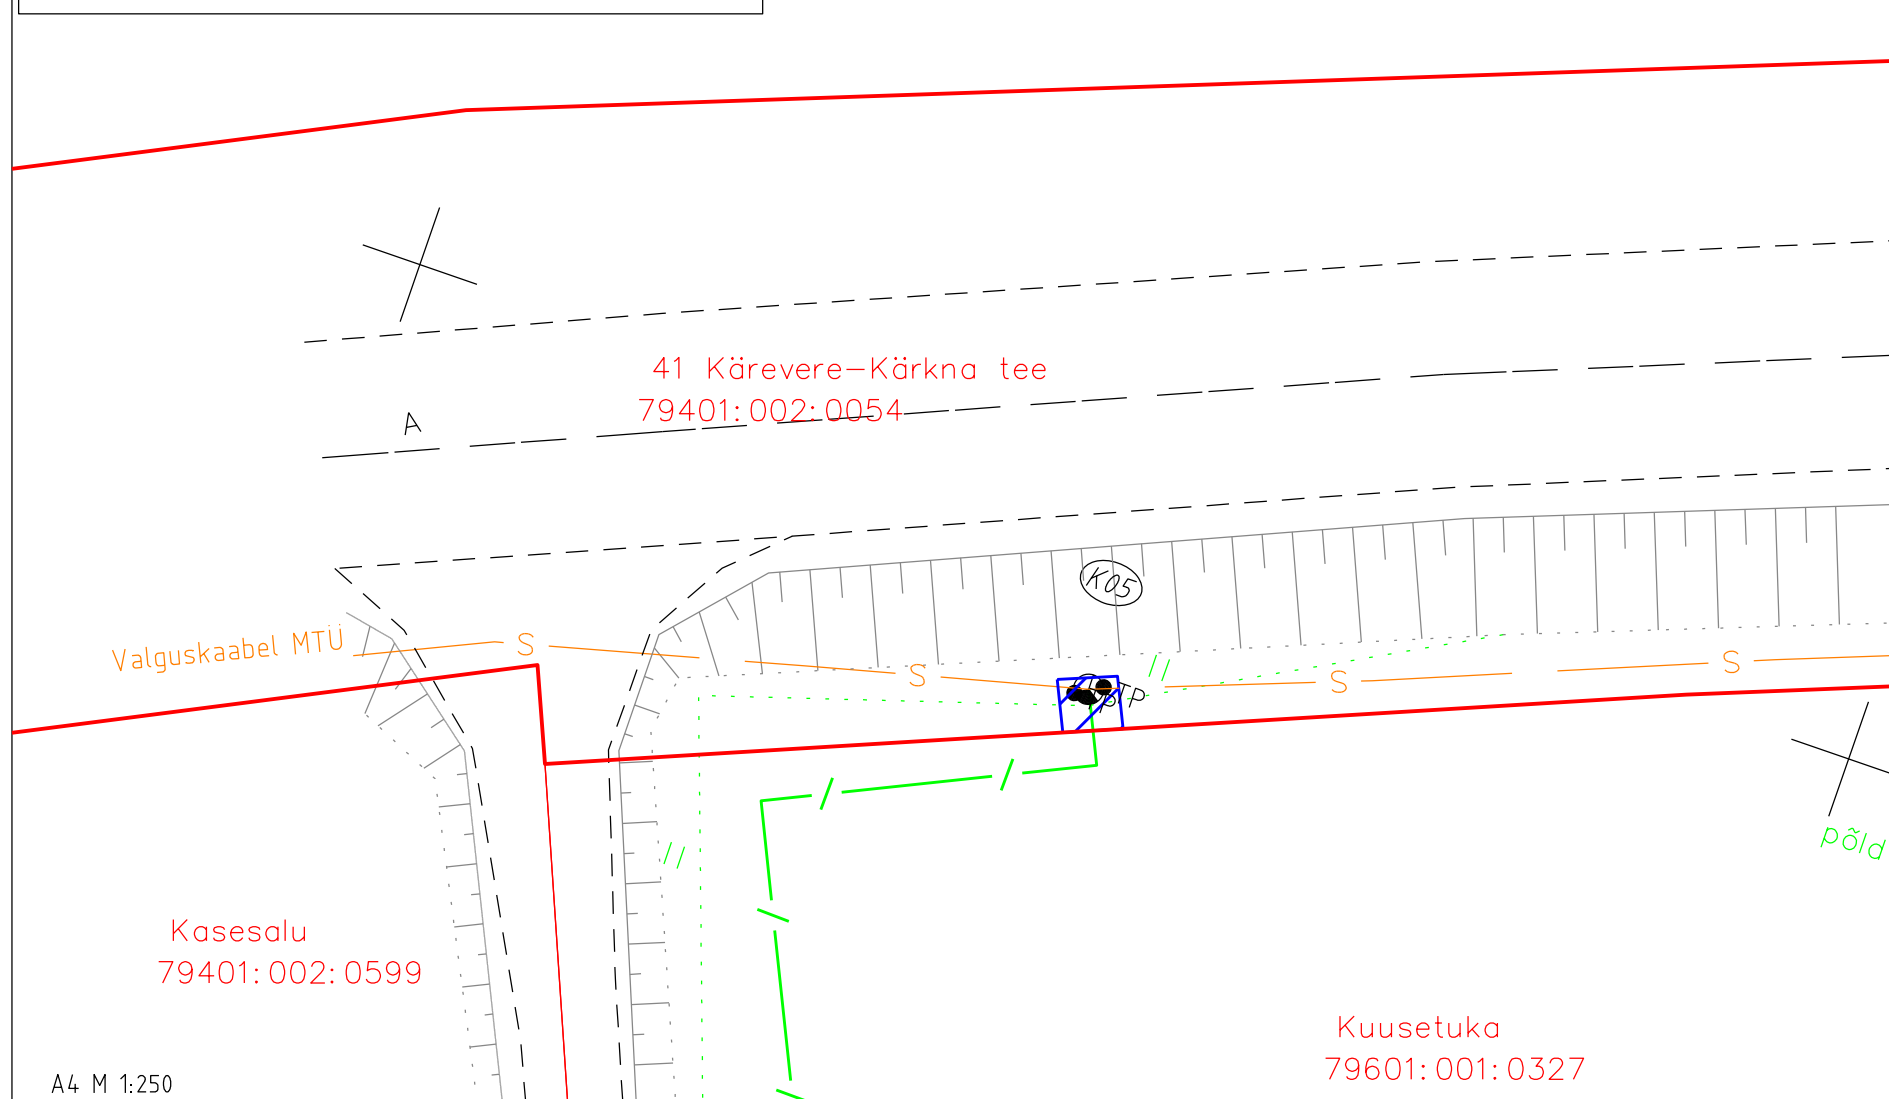


41 Kärevere-Kärkna tee,
Teemaal 5,39km
POS 2 PARI ID 392311

Sopi
79401:002:0602



Tartu maakond, Tartu vald, Õvi küla, 41 Kärevere-Kärkna tee
Katastritunnus: 79401:002:0054, registriosa nr 3265550
Projekti nr FP-1151 "Õvi sidevõrk"
Projekti koostaja: Fiberup OÜ, Lea Toomet

-  Isikliku kasutusõiguse ala ca 4 m² Kokku 283 m²
-  Lepingu objektiks oleva kinnistu piir
-  Kinnistupiirid
-  Projekteeritud sidekanalisatsioon (mikrotorustik)
-  Olemasolev sidetrass