


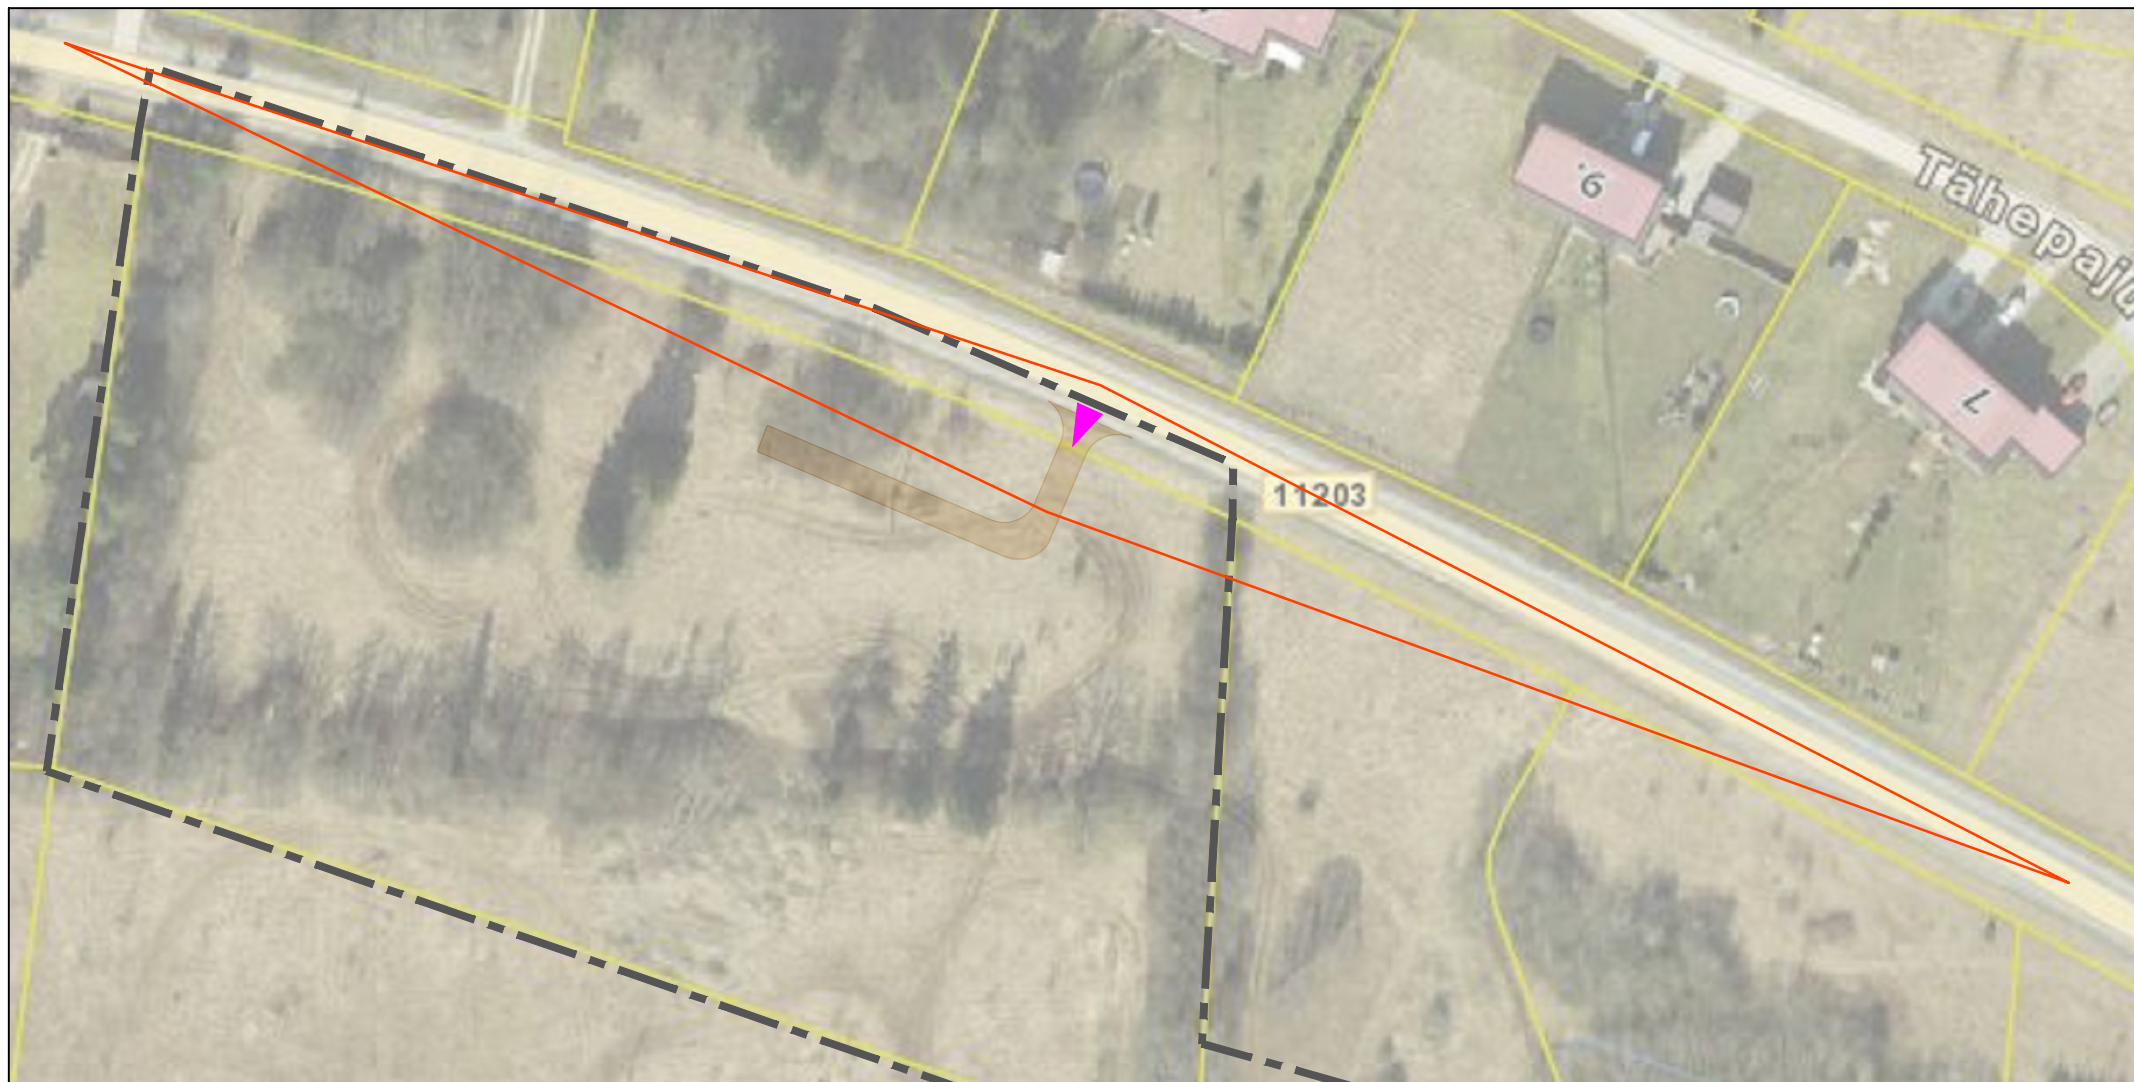

Leppemärgid:

- Planeeringuala piir
- Olemasolev katastriüksuse piir
- Liitumisnähtavus (LN1 = 160 m, LN2 = 15 m)
- Planeeritud juurdepääs krundile
- Planeeritud juurdepääsutee (tolmuvabakattega)

Paabor Projekt OÜ Reg. nr: 14260182 Räbise 4-16, Äksi alevik, Tartu vald paaborprojekt@gmail.com www.paaborprojekt.com	
Koostas	Marlen Paabor <i>/allkirjastatud digitaalselt/</i>
Kontrollis	Gerly Toomeoja <i>/allkirjastatud digitaalselt/</i>
Koostamise kuupäev	15. september 2022

Töö nimetus		Oru külas asuva Uuenurme katastriüksuse detailplaneering			
Joonise nimetus		MAANTEE LIITUMISNÄHTAVUS 160x15 m			
Aadress		Uuenurme, Oru küla, Kose vald		Planeeringu koostamise korraldaja Kose Vallavalitsus	
Joonis	Jooniseid	Mõõtkava	Töö nr	Huvitatud isik	
Lisa-B	5		DP-11-2022	Jüri Kriisemann	