


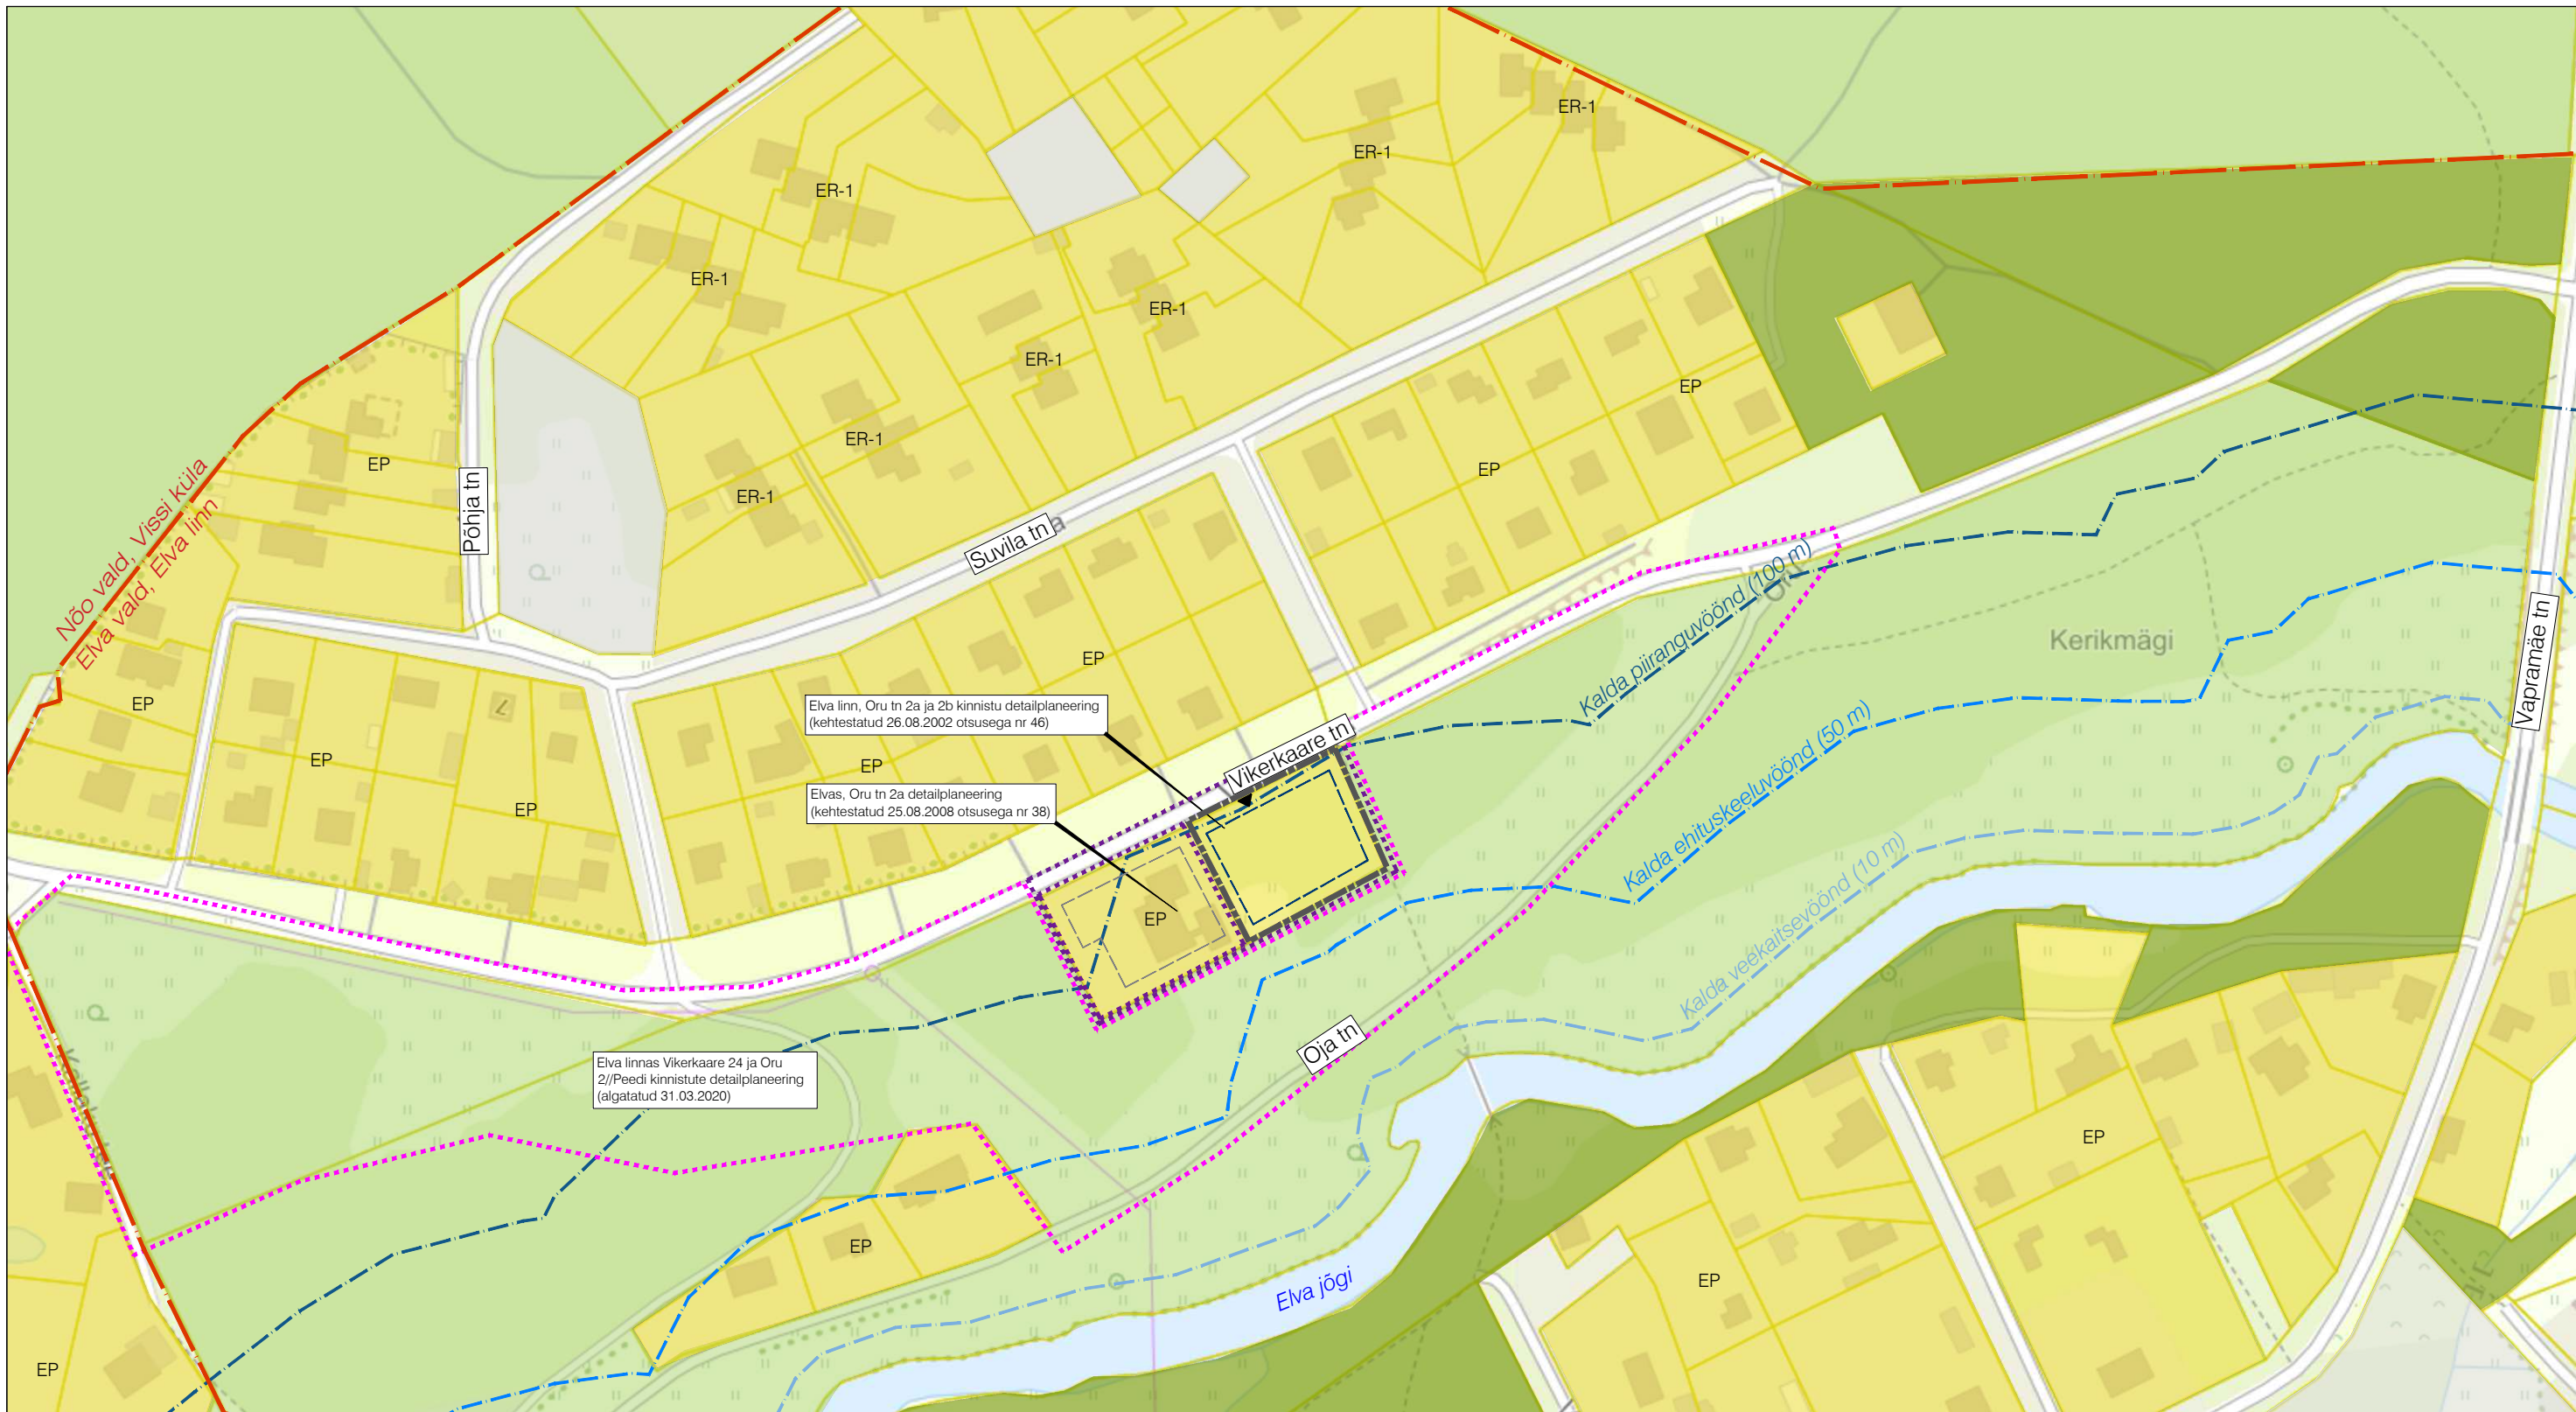

LEPPEMÄRGID

- Planeeringuala piir
- Kehtiva planeeringuala piir
- Algatatud planeeringuala piir
- Olemasolev kinnistupiir
- Orienteeruv juurdepääs krundile
- Planeeritud hoonestusala
- Varem planeeritud hoonestusala
- Haldusüksuse piir

- Olemasolev elamumaa (EP - üksikelamu, ER - ridaelamu)
- Olemasolev sihtotstarbeta maa
- Olemasolev üldkasutatav maa
- Olemasolev maatulundusmaa

VALIPROJEKT

Valiprojekt OÜ, reg nr 14339541
Sepavälja 33, Tartu, info@valiprojekt.ee

Töö nr:	DP-202575		
Töö nimi:	ELVA LINNAS VIKERKAARE 10 KINNISTU DETAILPLANEERING		
Asukoht:	ELVA LINN, ELVA VALD, TARTUMAA		
Planeeringu korraldaja:	ELVA VALLAVALITSUS		
Projekti juht/ planeerija:	LIIS ALVER	Joonise nimetus:	KONTAKTIVÕONDI ANALÜÜSISKEEM
Planeerija:	KÄTLINA VELTMANN	Mõõtkava:	1:2000
Planeeringust huvitatud isik:	PEEP PARMAKSON	Formaat:	A3
		Joonise nr:	2
		Kuupäev:	04.02.2026