


# ISIKLIKU KASUTUSÕIGUSE SEADMISE PLAAN

72501:001:0027  
Jaama tee 2

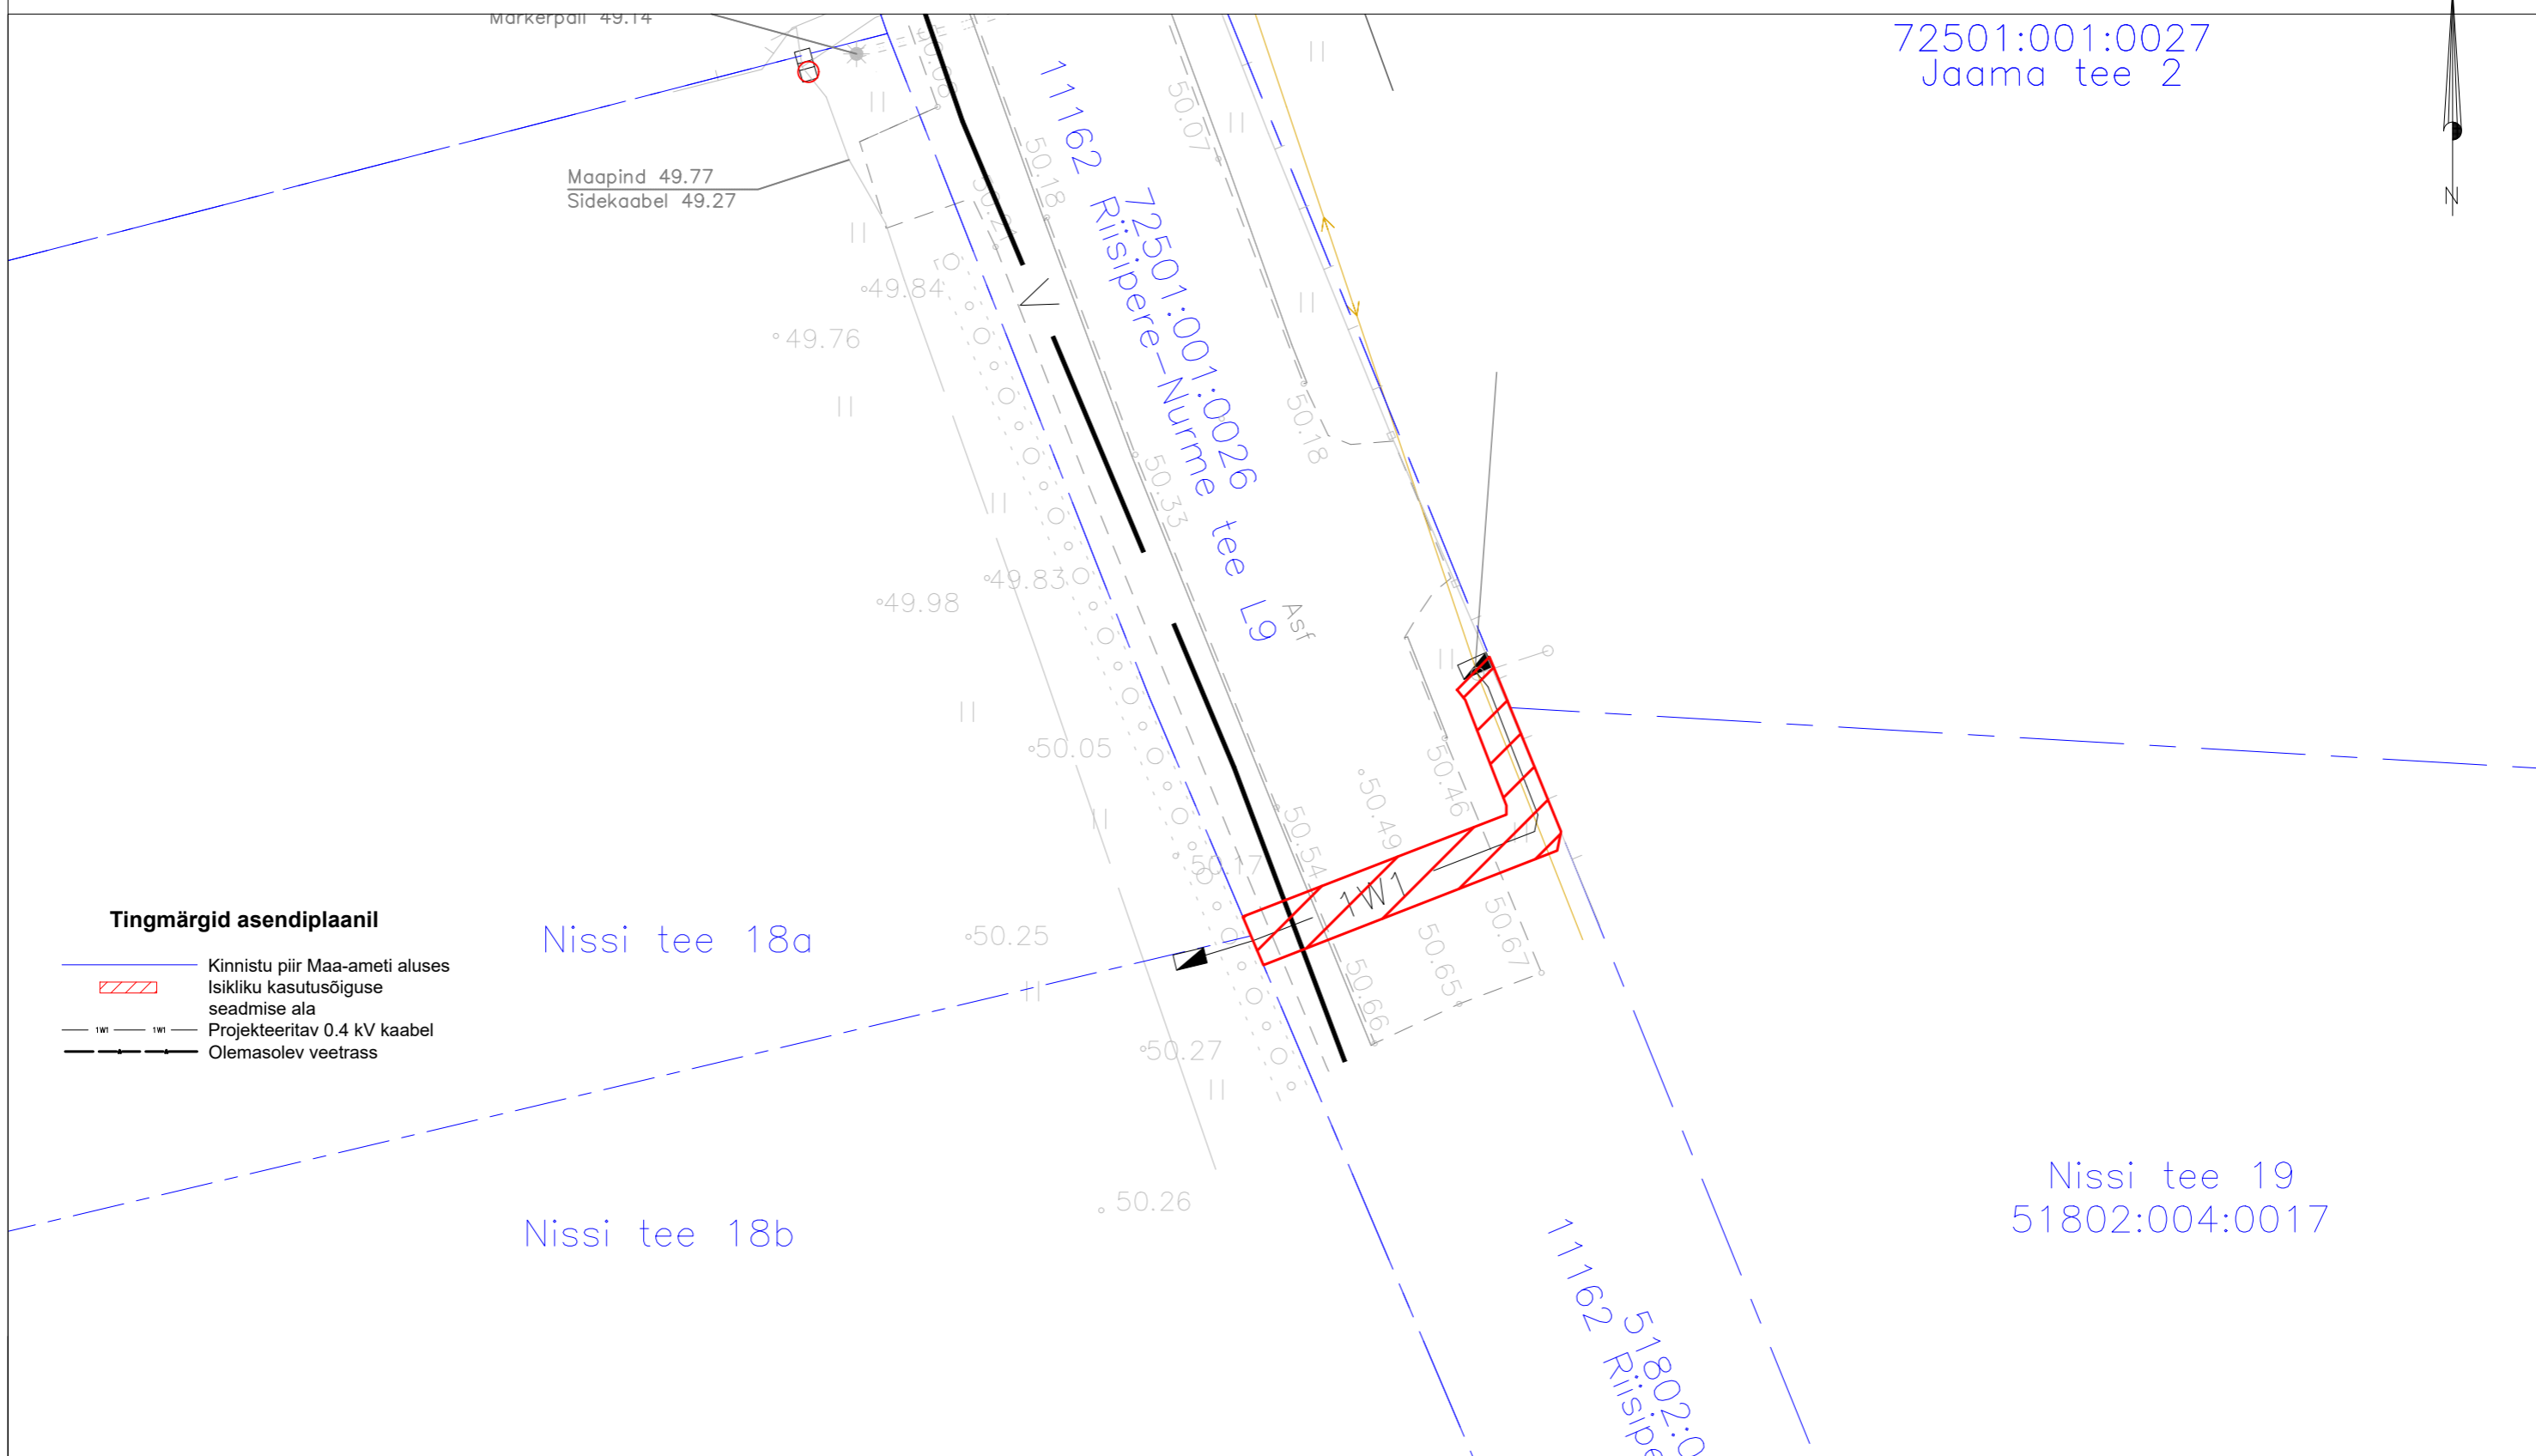

Jrk nr.	Kasutusala pos nr. (plaanil)	Kinnistu registriosa number	Katastriüksse tunnus, nimi ja sihtotstarve	Asukoht riigitee (nr ja nimi) suhtes (lõigu algus ja lõpp km)	Ala pindala ruutmeetrites m <sup>2</sup>	Projekt: Nissi tee 18a, LR8028 Töö nr: 23-104
1	Pos 1	9260350	51802:003:0186 11162 Riisipere-Nurme tee, Riisipere alevik, Saue vald, Harju maakond Transpordimaa 100%	11162 Riisipere-Nurme tee Ristumine 0.561 km Kulgemine 0.555-0.561 km	33 m <sup>2</sup>	Möötkava: 1:250 (A3)  <b>Plaani koostas:</b> Hardi Tamme hardi.tamme@enersense.com +372 5174402