


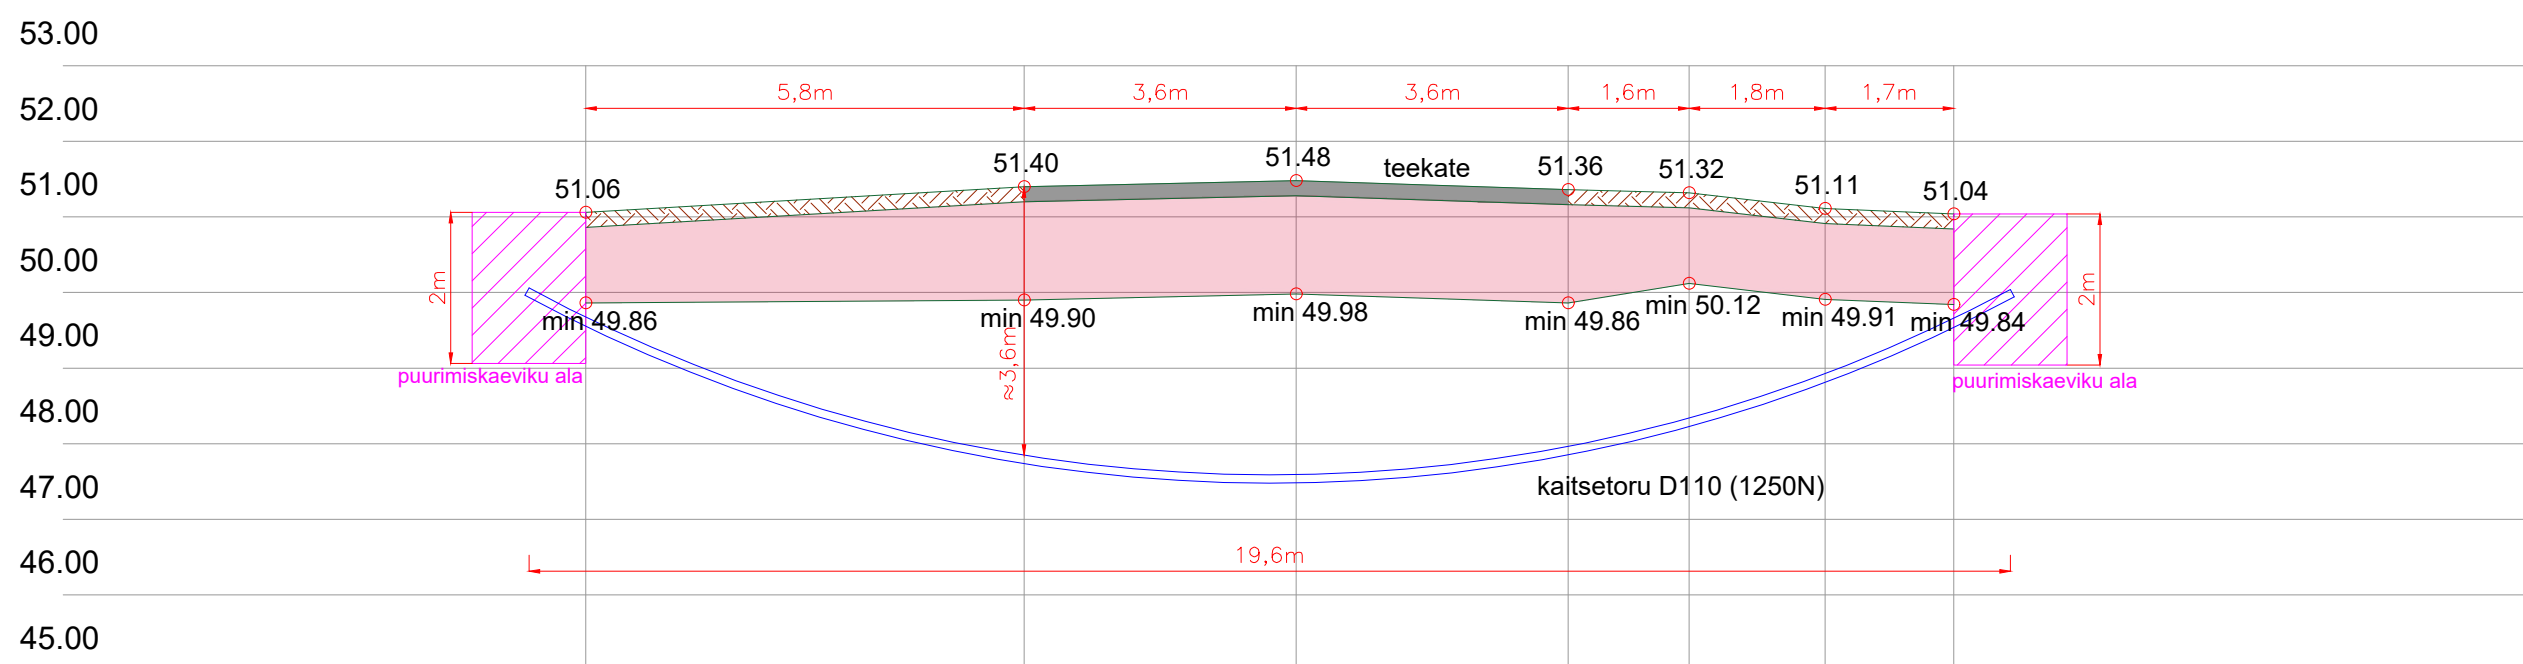


Ristlõige Sangaste raudteeülesõit km 496,477 (riigitee nr 72 Sangaste-Tõlliste tee km 12,808)  
M 1:100

Kaablikanaliseerimise torude / kaitsetorus kaablite paigaldamine sõidutee alla kinnisel meetodil



Ristlõiked					<div>ICF</div> <div>INGENIERIA Y CONTROL FERROVIARIO S.A. Reg nr. A33877812</div>	
Vastutav isik	R.Campo	08.11.23		Joonise nr: EA-4-03		
Kontrollija	S.Berezin	08.11.23				
Projekteerija	E.Viljaste	08.11.23		Seotud projektiga: UAS418		
					Versioon: 1	Leht: 1/2

