Kaabli paigaldussügavused:
haljasalal min 0,7m (v.a riigitee maal);
Riigitee 11134 all - min 1,5m;

Kaablite kaablikaitsetorud:
lahtine meetod - 750N, D110mm;
kinnine meetod - 1250N, D110mm.

M39-JK70728:
Paigaldada maakaabel AXPK 4G120 (MPL439798),
L=288/299m.

Puurimislõik A-B. L=16m.
Ristumine riigiteega nr 11134, km 3,35.
Vt ristmevälja joonist 003.

Ettevaatust!
Tööd KP õhuliini all.

Paigaldada 2-kohaline liitumiskilp LK236359.
Peedi - 3xC25, arvesti P2P;
Naeri - 3xC25, arvesti P2P.
Paigaldada reservkaablikaitsekõrid tarbija kaablitele,
2x D50mm, 450N L=2m. Toru otsad isoleerida ning
tuua maapinnale.

JK70728-LK236359:
Paigaldada maakaabel AXPK 4G50 (MPL439799),
L=47/53m.
Paigaldus lahtisel meetodil.

Paigaldada jaotuskilp JK70728.
Paigaldada 2-kohaline liitumiskilp LK236358.
Salu - 3xC25, arvesti P2P;
Palu - 3xC25, arvesti P2P.
Paigaldada reservkaablikaitsekõrid tarbija kaablitele,
2x D50mm, 450N L=2m. Toru otsad isoleerida ning
tuua maapinnale.

NB!
Kui ehitusetapis asfalttee puudub, siis ristumine
teostada lahtisel meetodil. Kui asfalttee on paigaldatud,
siis ristumine teostada kinnisel meetodil.
Kaabli sügavus planeeritud tee all - min 1,5m.

Ettevaatust!
Tööd KP õhuliini all.

Ettevaatust!
Ristumine drenaažitorustikuga.
Täpne asukoht ning sügavus
teadamata.

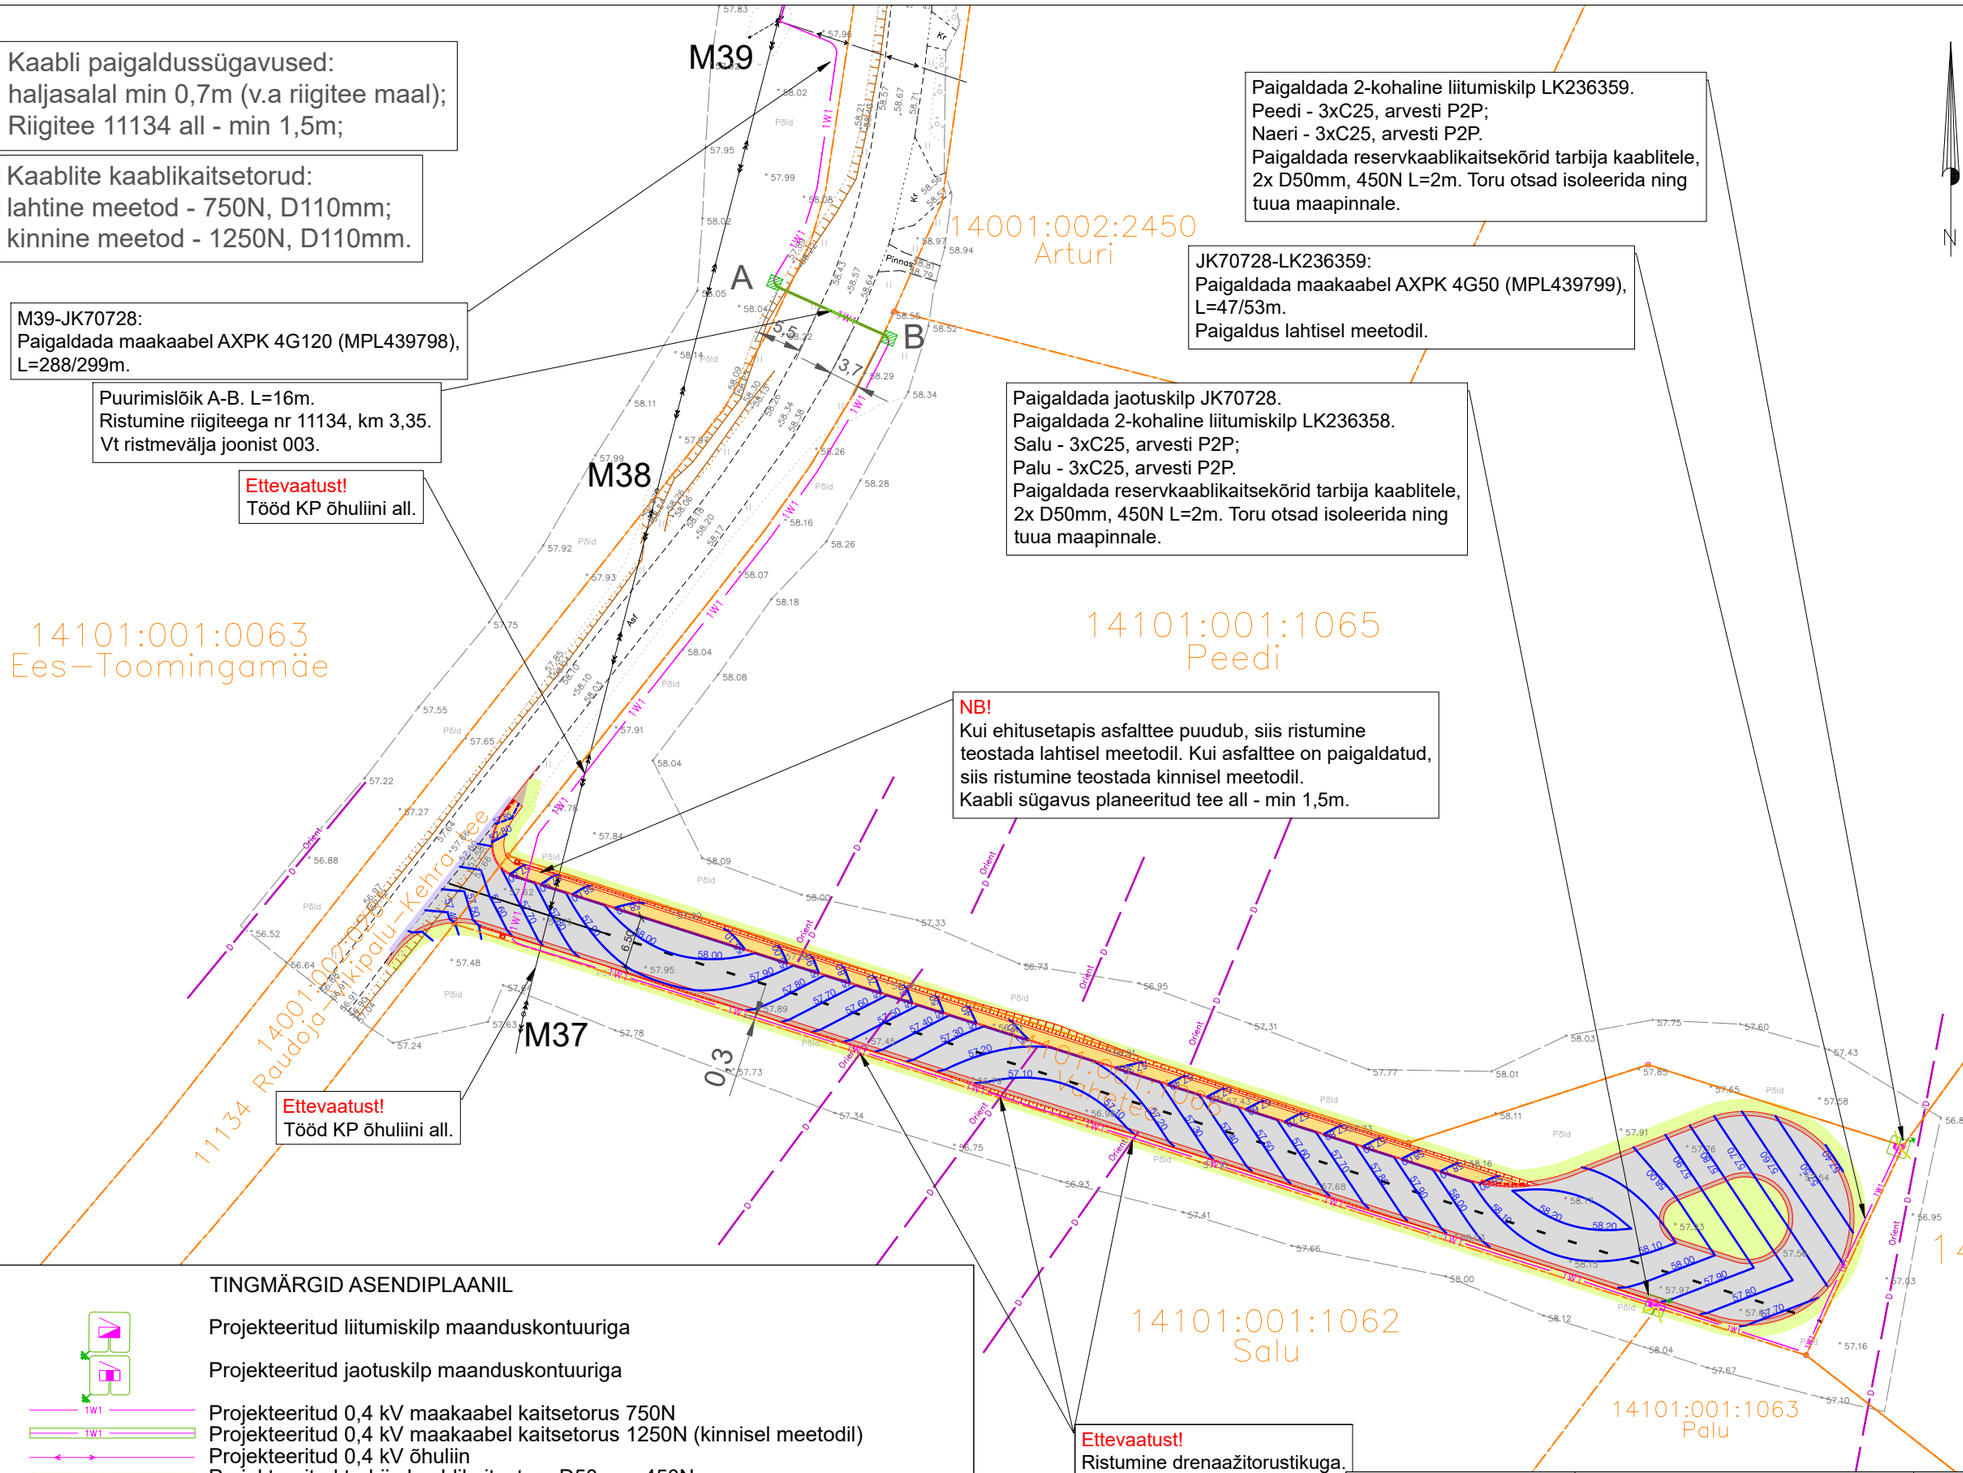

Teeprojekt T-MODEL OÜ (töö 25022, 2025)
TINGMÄRGID:

	Projekteeritud sõidutee äärekivi 150X300 (h=8 cm)
	Projekteeritud sõidutee äärekivi 150X300 (h=0 cm)
	Projekteeritud tee servajooned
	Projekteeritud tugipeenar
	Projekteeritud murunõlvad (1:2)
	Projekteeritud sõidutee ab-katend
	Projekteeritud sõidutee ab-ülekate
	Projekteeritud kõnnitee ab-katend
	Projekteeritud sõelmekatend
	Projekteeritud haljasalade murukate
7.00	Projekteeritud horisontaal kõrgusarvuga

Kilbi paigaldus

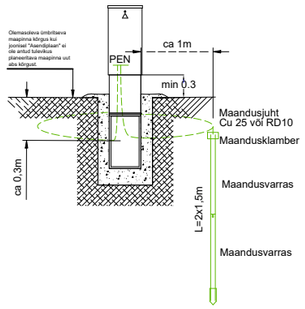

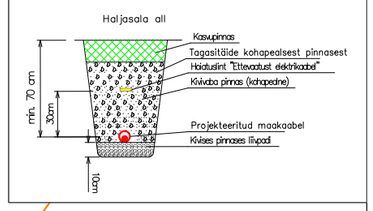

TINGMÄRGID ASENDIPLAANIL

- Projekteeritud liitumiskilp maanduskontuuriga
- Projekteeritud jaotuskilp maanduskontuuriga
- Projekteeritud 0,4 kV maakaabel kaitsetorus 750N
- Projekteeritud 0,4 kV maakaabel kaitsetorus 1250N (kinnisel meetodil)
- Projekteeritud 0,4 kV õhuliin
- Projekteeritud tarbija kaablikaitsetoru D50mm, 450N
- Kinnistu piir
- Olemasolev MP õhuliin
- Olemasolev KP õhuliin
- Olemasolev õhuliini puitmast
- Olemasolev drenaaž
- Projekteeritud puurimiskaevik

Märkus:
- Geoalusena kasutatud Enersense AS tööd nr. EN-25-064.
- Teiste kommunikatsioonidega rööpkulgemisel ning ristumisel jälgida ettenähtud vahekauguseid
- maandusi vaadata jooniselt 002 "Elektriskeem"
- Pärast kaevetöid taastada pinnase endine olukord ning korrastada ehitusjäljed. Pinnase täitmisel arvestada hilisemat vajumist, tagasitäidetav pinnas tihendada.

Tellija: elektrilevi	Töövõtja: enersense	Aadress: Mõigu 3, Tallinn 10112 Reg. nr: 11445550	Kuupäev: 01.04.2025 Töö nr: ENS-25-064
Töö nimetus: Salu, Palu, Naeri, Peedi liitumine madalpingel, Vikipalu küla, Anija vald, Harjumaa LC3744		E-mail: sander.kotter@enersense.com Tel nr: +372 5547 836	Joon nr: 001 LK 1 Versioon: v02
Joonise nimetus: Asendiplaan		Projekteeris: Sander Kotter Kontrollis: Janar Kubbi	Mõõtkava:1:750