Isikliku kasutusõiguse seadmise plaan

IKõ ala POS nr (plaanil)	Kinnisasja registriosa nr	Katastriüksuse tunnus, nimi ja sihtotstarve	IKõ ala pindala m^2
Pos 1	10480950	67001:001:0022 15 Tallinn-Rapla-Türi tee L1 Transpordimaa 100%	14 m^2

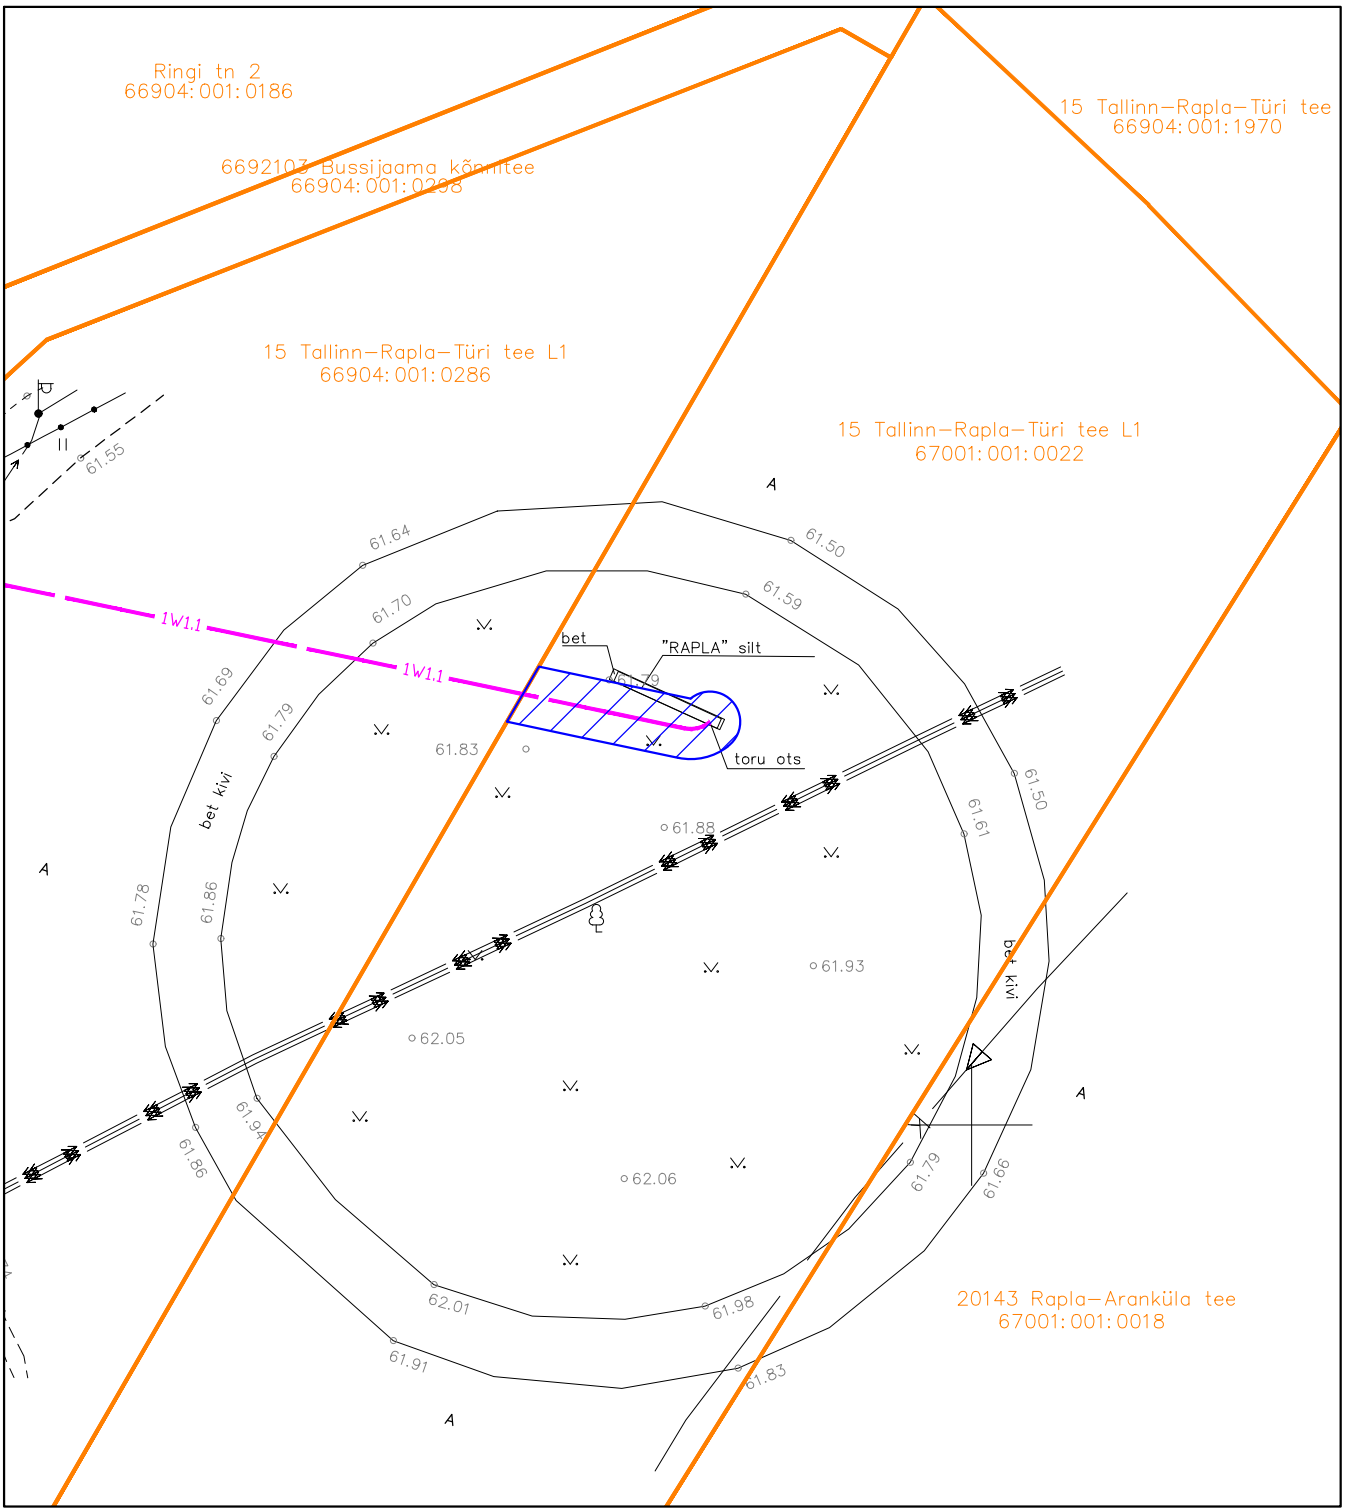

Kinnistu piirid

1W1.1 Projekteeritud Rapla Vallavalitsuse madalpinge maakaabel

IKÕ seadmise ala

Mõõtkava: M 1:500
Koostaja: AS Connecto Eesti, A.Moroz
Töö nr: 2608006
Projekt: Rapla sildi valgustuse elektritoide, Rapla linn, Tallinna maantee ja Uusküla tee ringristmik
PARI ID: 1125241