


Isikliku kasutusõiguse seadmise plaan

IKÕ ala POS nr (plaanil)	Kinnisasja registriosa nr	Katastriüksuse tunnus, nimi ja sihtotstarve	IKÕ ala pindala m ²
Pos 1	3379437	66904:001:0286 15 Tallinn-Rapla-Türi tee L1 Transpordimaa 100%	46 m ²

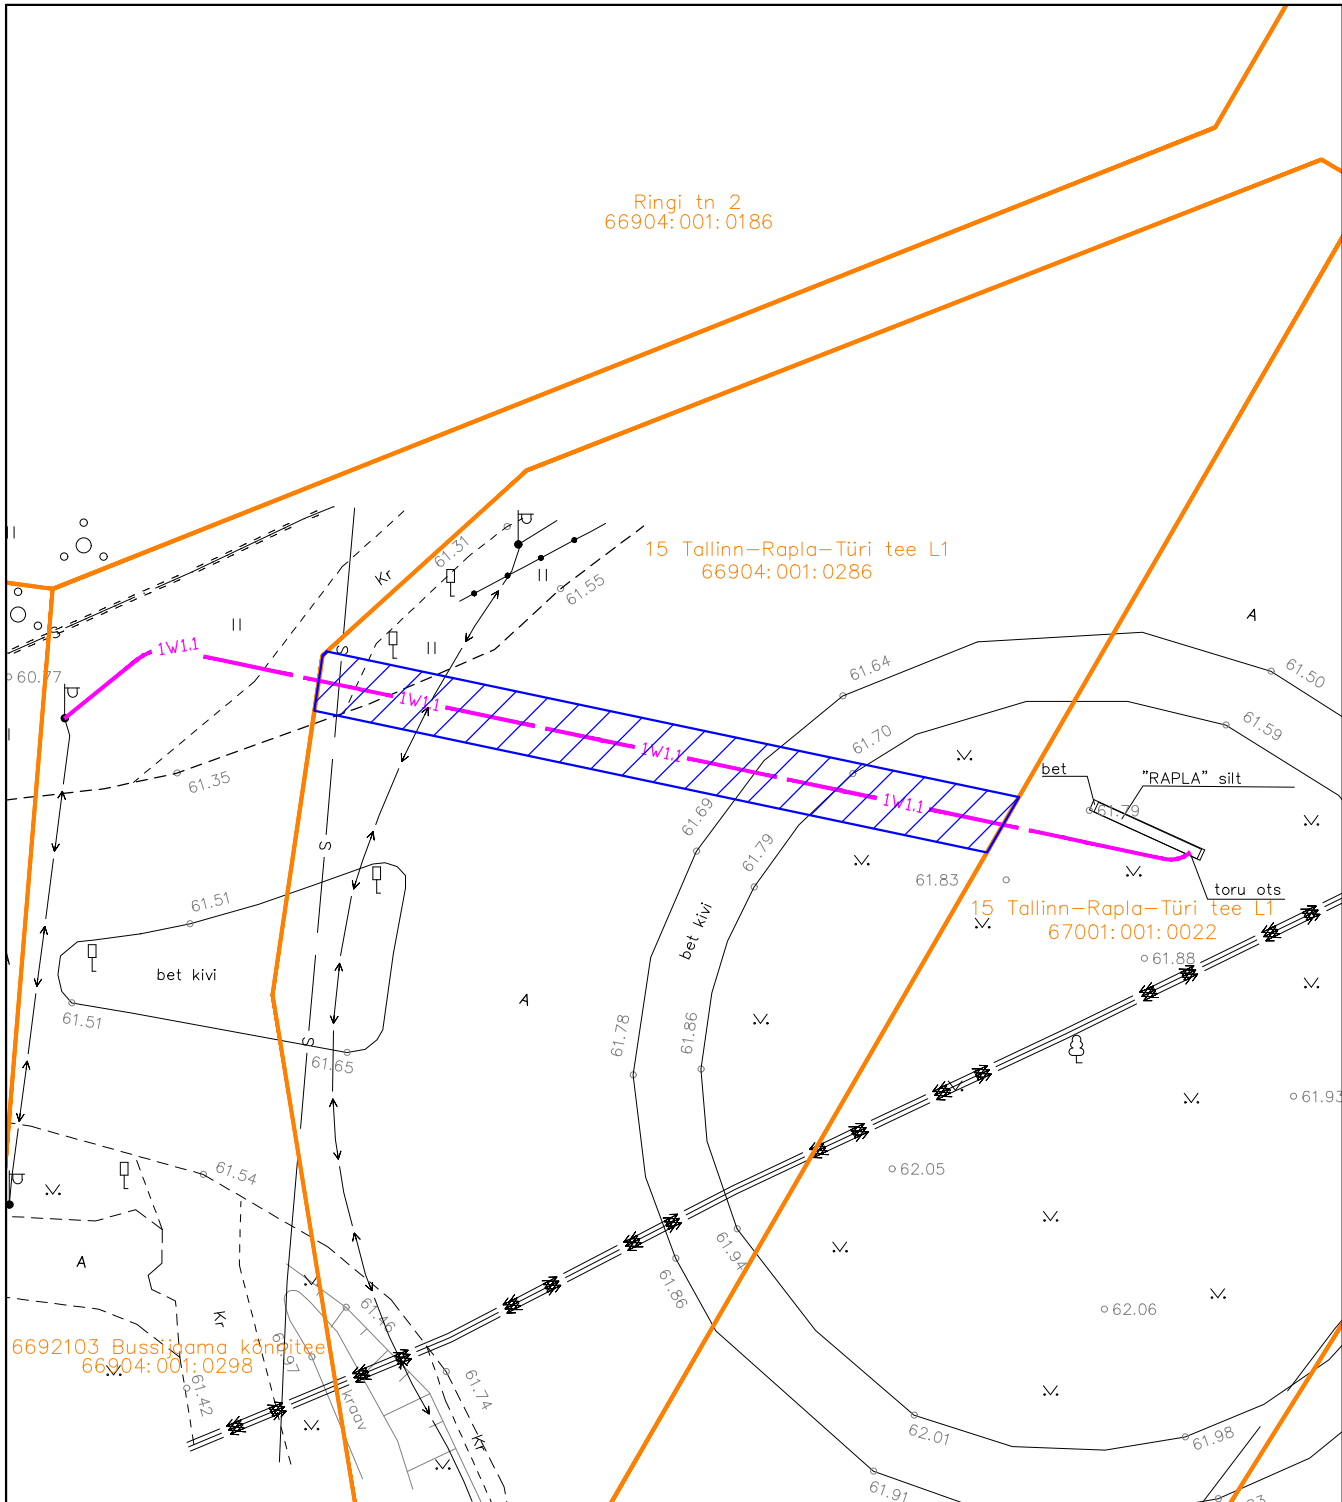

 Kinnistu piirid
 1W11 Projekteeritud Rapla Vallavalitsuse madalpinge maakaabel
 IKÕ seadmise ala

Mõõtkava: M 1:500

Koostaja: AS Connecto Eesti, A.Moroz

Töö nr: 2608006

Projekt: Rapla sildi valgustuse elektritoide, Rapla linn, Tallinna maantee ja Uusküla tee ringristmik

PARI ID: 1125242